



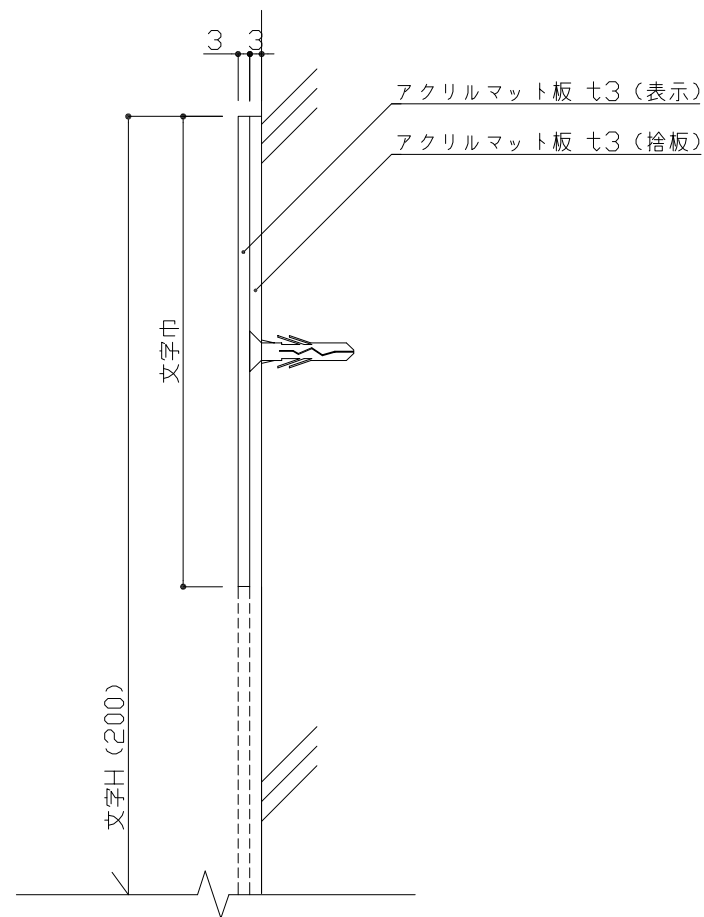


表示基板：アクリルマット板 ㊦3（グレー）

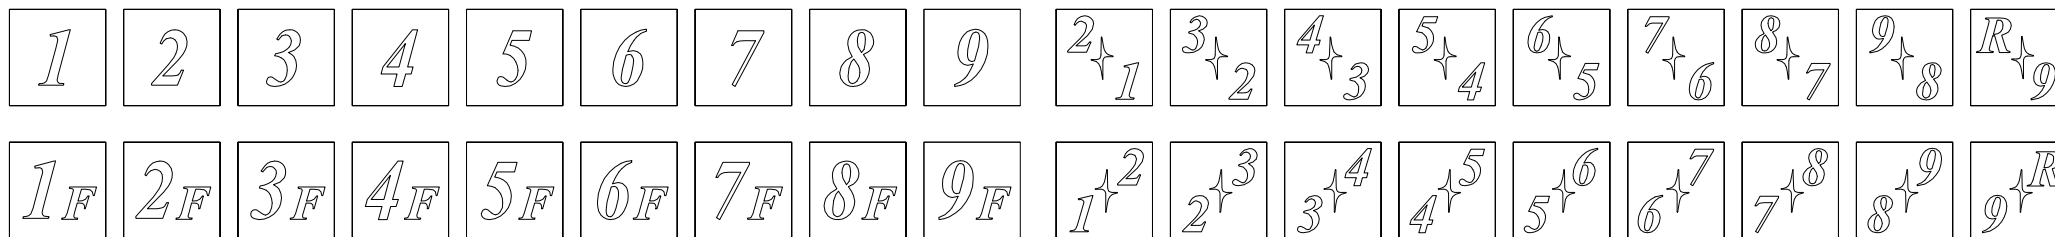

< 階数表示書体一覧 >



:		換		DATE	SCALE	TITLE		No.
				H22. 8. 31		マンションサイン		
				DRAWING	1:3, 1:2	PART		
:		図		市 橋		AK200		