




納入事例 カラー図面
 カテゴリー 公共施設

01 トイレ点字案内板 (ブレイルノイエ) 【MPW別注】


数量 7

サイズ: H400×W400×D15
 本体: メープル材 練付板クリア塗装仕上
 ベース: スライドロック脱着式
 表示方法: UV印刷+盛上加工+黒丸点字加工

印刷色 ■ 05-30B
 ■ 19-75L
 ■ C80
 ■ K100

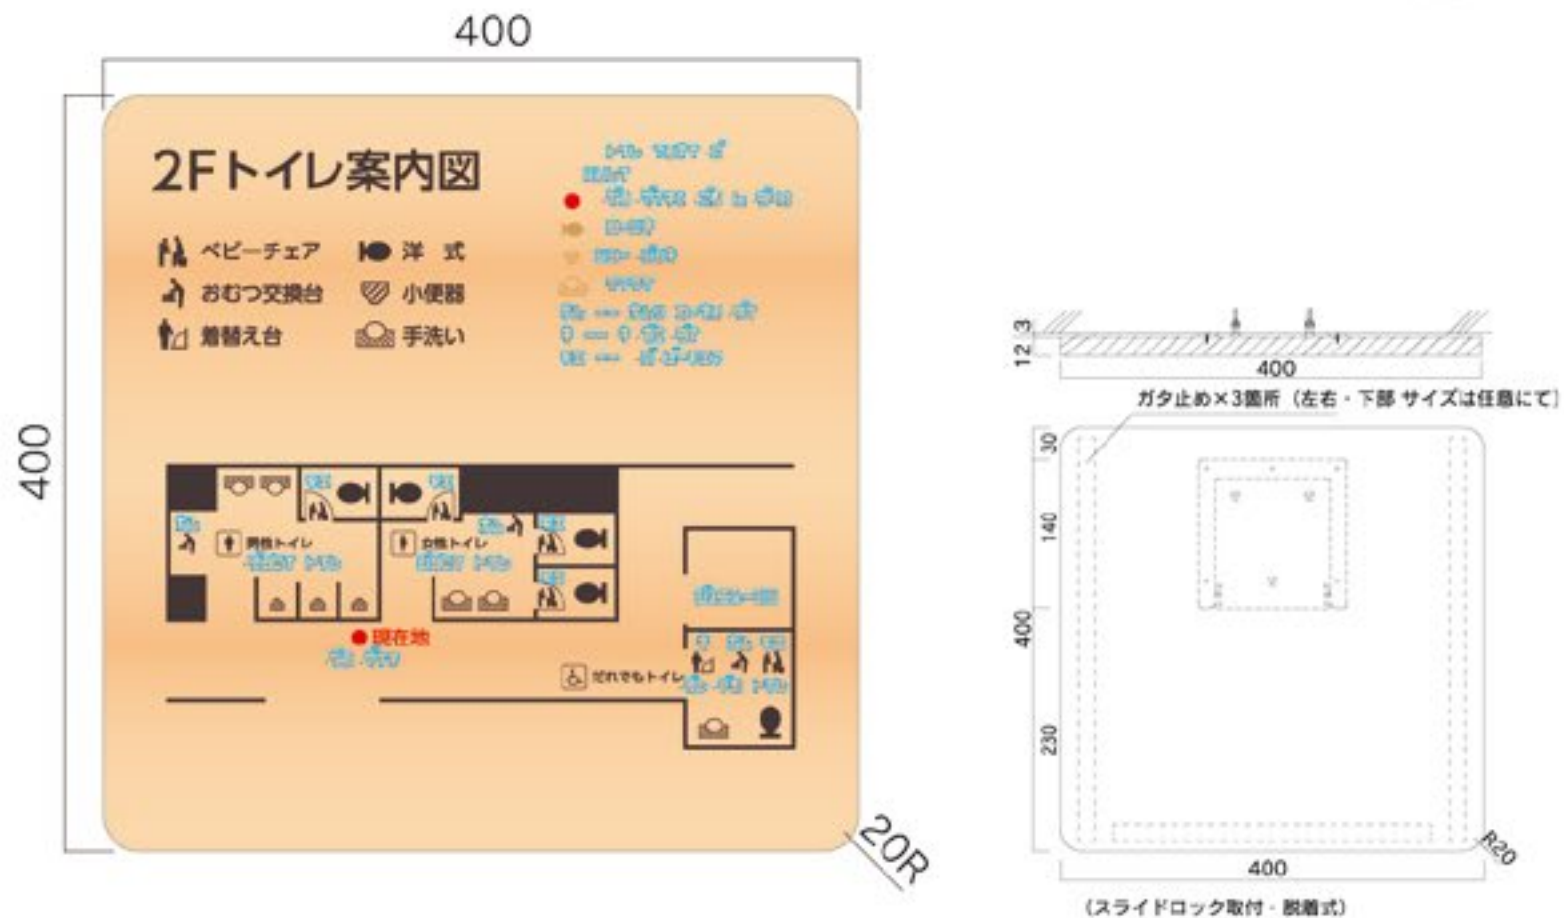

サイン一覧

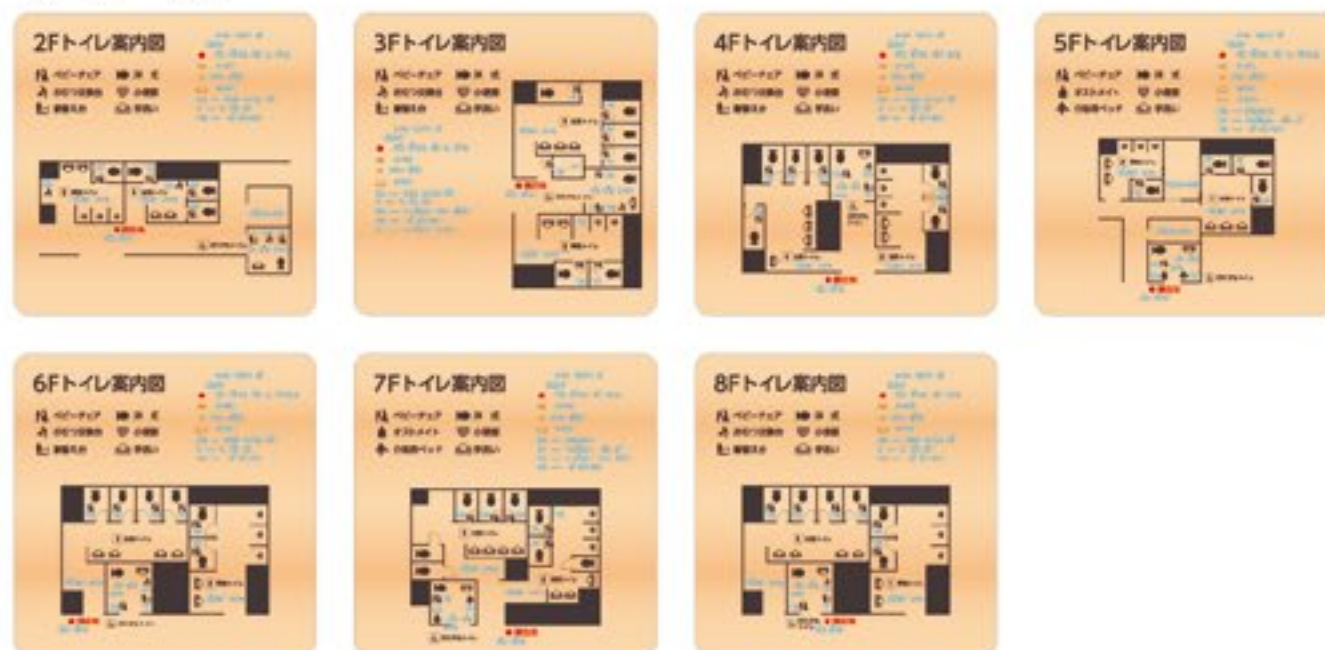

物件概要
 住所
 施工年月
 主な納品サイン

渋谷区子育てネウボラ
 東京都 渋谷区
 2021年2月
 メープルプレート
 アルミプレート
 案内板
 バリアフリーサイン



外観

02 総合案内板【MPW別注】・別添点字案内【FH別注】

数量 **2**

2-1 総合案内板
 サイズ：H1000×W500×D15
 本体：メープル材 練付板クリア塗装仕上
 表示方法：UV印刷【VOCが発生しないインク】

2-2 別添点字案内
 サイズ：H400×W350×D6
 本体：アクリルマット板 t3 + 捨て板 t3
 表示方法：点字ピン加工
 取付：捨て板施工

アクリル色 白マット

印刷色 05-30B


N-95

N-50

2-1 総合案内板



2-2 別添点字案内

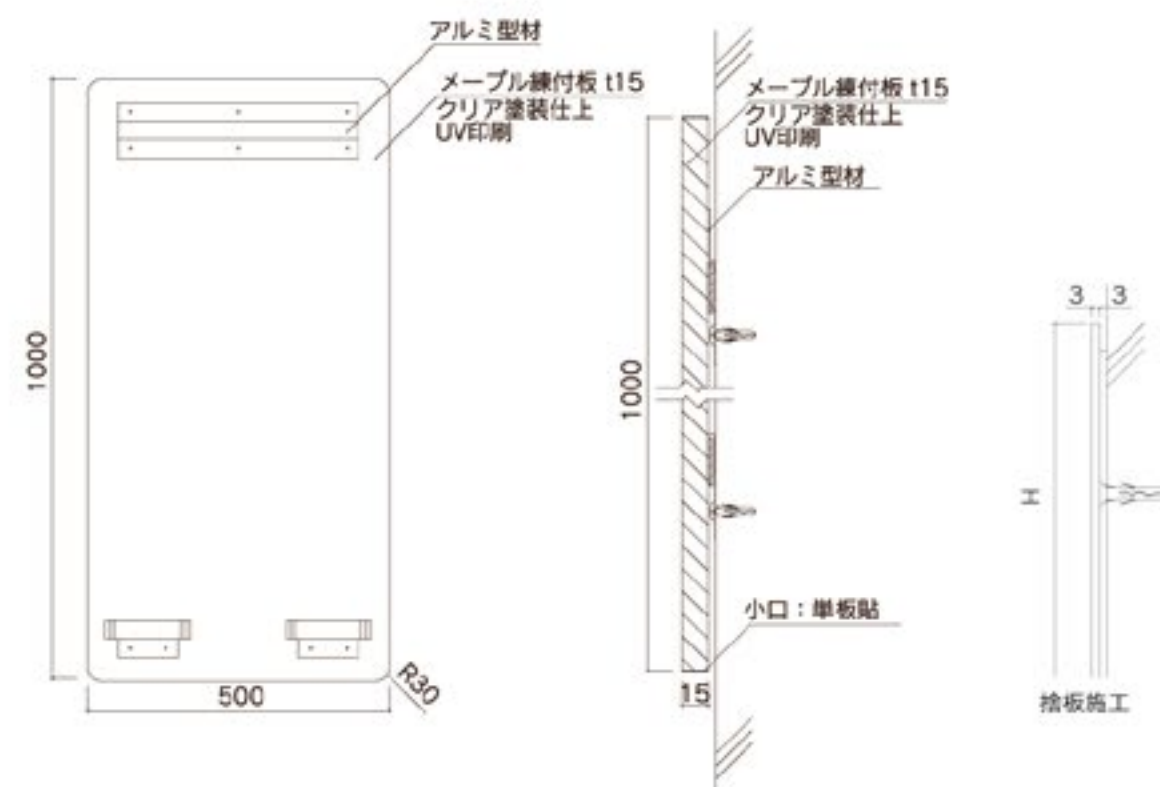


サイズ：H800×W400×D15
 本体：メープル材 練付板クリア塗装仕上
 表示方法：UV印刷【VOCが発生しないインク】

印刷色 ■ 05-30B
 □ N-95
 ■ N-50

ご案内 Information	
RF	屋上庭園 Roof Garden
8F	子ども家庭支援センター Child and Family Support Center
7F	子ども発達相談センター Child Development Consultation Center
6F	教育センター 教育相談・就学相談 X線検査室 Education Center Educational Counseling School Counseling Central Public Health Consultation Center Reception Lecture Hall X-ray Room
5F	中央保健相談所 健診受付・講堂 Central Public Health Consultation Center Reception Lecture Hall
4F	中央保健相談所 事務室・栄養指導室・歯科保健室 Central Public Health Consultation Center Office Nutrition Counseling Room Dental Counseling Room
3F	こしぶや co Shibuya 子育てひろば Family Support Playcourt
2F	こしぶや co Shibuya カフェ・アトリエ プレイグラウンド Cafe Atelier Playground
1F	エントランス Entrance 管理室 → (火災受信機)

サイン一覧

1F	2F	3F	4F	5F	
<table border="1"> <thead> <tr> <th colspan="2">ご案内 Information</th> </tr> </thead> <tbody> <tr><td>RF</td><td>屋上庭園</td></tr> <tr><td>8F</td><td>子ども家庭支援センター</td></tr> <tr><td>7F</td><td>子ども発達相談センター</td></tr> <tr><td>6F</td><td>教育センター</td></tr> <tr><td>5F</td><td>中央保健相談所</td></tr> <tr><td>4F</td><td>中央保健相談所</td></tr> <tr><td>3F</td><td>こしぶや</td></tr> <tr><td>2F</td><td>こしぶや</td></tr> <tr><td>1F</td><td>エントランス</td></tr> </tbody> </table>	ご案内 Information		RF	屋上庭園	8F	子ども家庭支援センター	7F	子ども発達相談センター	6F	教育センター	5F	中央保健相談所	4F	中央保健相談所	3F	こしぶや	2F	こしぶや	1F	エントランス	
ご案内 Information	
RF	屋上庭園	
8F	子ども家庭支援センター	
7F	子ども発達相談センター	
6F	教育センター	
5F	中央保健相談所	
4F	中央保健相談所	
3F	こしぶや	
2F	こしぶや	
1F	エントランス	
ご案内 Information	
RF	屋上庭園	
8F	子ども家庭支援センター	
7F	子ども発達相談センター	
6F	教育センター	
5F	中央保健相談所	
4F	中央保健相談所	
3F	こしぶや	
2F	こしぶや	
1F	エントランス	
ご案内 Information	
RF	屋上庭園	
8F	子ども家庭支援センター	
7F	子ども発達相談センター	
6F	教育センター	
5F	中央保健相談所	
4F	中央保健相談所	
3F	こしぶや	
2F	こしぶや	
1F	エントランス	
ご案内 Information	
RF	屋上庭園	
8F	子ども家庭支援センター	
7F	子ども発達相談センター	
6F	教育センター	
5F	中央保健相談所	
4F	中央保健相談所	
3F	こしぶや	
2F	こしぶや	
1F	エントランス	
ご案内 Information	
RF	屋上庭園	
8F	子ども家庭支援センター	
7F	子ども発達相談センター	
6F	教育センター	
5F	中央保健相談所	
4F	中央保健相談所	
3F	こしぶや	
2F	こしぶや	
1F	エントランス	
<table border="1"> <thead> <tr> <th colspan="2">ご案内 Information</th> </tr> </thead> <tbody> <tr><td>RF</td><td>屋上庭園</td></tr> <tr><td>8F</td><td>子ども家庭支援センター</td></tr> <tr><td>7F</td><td>子ども発達相談センター</td></tr> <tr><td>6F</td><td>教育センター</td></tr> <tr><td>5F</td><td>中央保健相談所</td></tr> <tr><td>4F</td><td>中央保健相談所</td></tr> <tr><td>3F</td><td>こしぶや</td></tr> <tr><td>2F</td><td>こしぶや</td></tr> <tr><td>1F</td><td>エントランス</td></tr> </tbody> </table>	ご案内 Information		RF	屋上庭園	8F	子ども家庭支援センター	7F	子ども発達相談センター	6F	教育センター	5F	中央保健相談所	4F	中央保健相談所	3F	こしぶや	2F	こしぶや	1F	エントランス	
ご案内 Information	
RF	屋上庭園	
8F	子ども家庭支援センター	
7F	子ども発達相談センター	
6F	教育センター	
5F	中央保健相談所	
4F	中央保健相談所	
3F	こしぶや	
2F	こしぶや	
1F	エントランス	
ご案内 Information	
RF	屋上庭園	
8F	子ども家庭支援センター	
7F	子ども発達相談センター	
6F	教育センター	
5F	中央保健相談所	
4F	中央保健相談所	
3F	こしぶや	
2F	こしぶや	
1F	エントランス	
ご案内 Information	
RF	屋上庭園	
8F	子ども家庭支援センター	
7F	子ども発達相談センター	
6F	教育センター	
5F	中央保健相談所	
4F	中央保健相談所	
3F	こしぶや	
2F	こしぶや	
1F	エントランス	
ご案内 Information	
RF	屋上庭園	
8F	子ども家庭支援センター	
7F	子ども発達相談センター	
6F	教育センター	
5F	中央保健相談所	
4F	中央保健相談所	
3F	こしぶや	
2F	こしぶや	
1F	エントランス	
ご案内 Information	
RF	屋上庭園	
8F	子ども家庭支援センター	
7F	子ども発達相談センター	
6F	教育センター	
5F	中央保健相談所	
4F	中央保健相談所	
3F	こしぶや	
2F	こしぶや	
1F	エントランス	

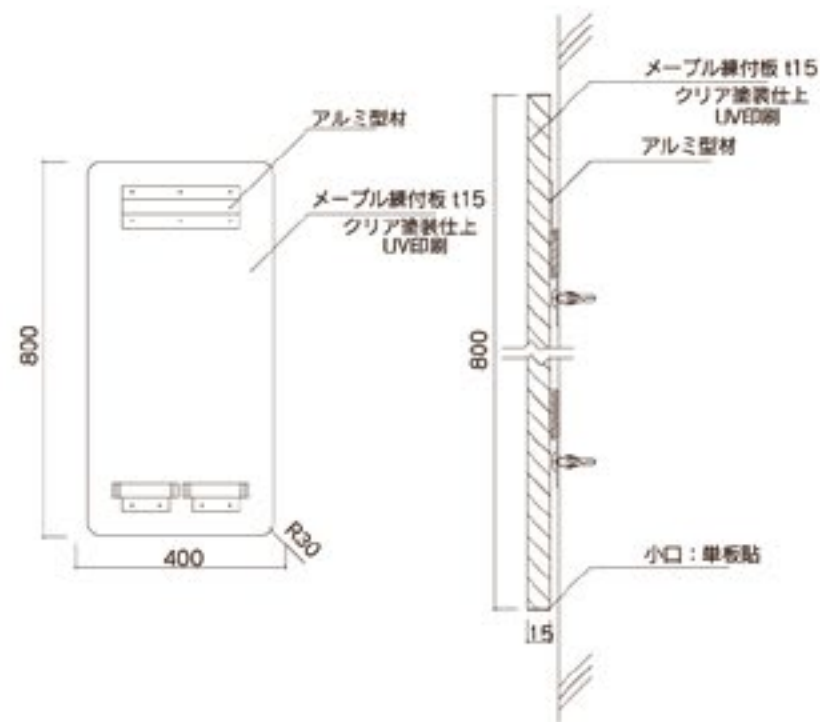

800

400


30R

04 EV用総合案内板【MPW別注】

サイズ：H400×W300×D15
 本体：メープル材 練付板クリア塗装仕上
 ベース：スライドロック脱着式
 表示方法：UV印刷【VOCが発生しないインク】

数量 **2**

印刷色 ■ 05-30B
 □ N-95


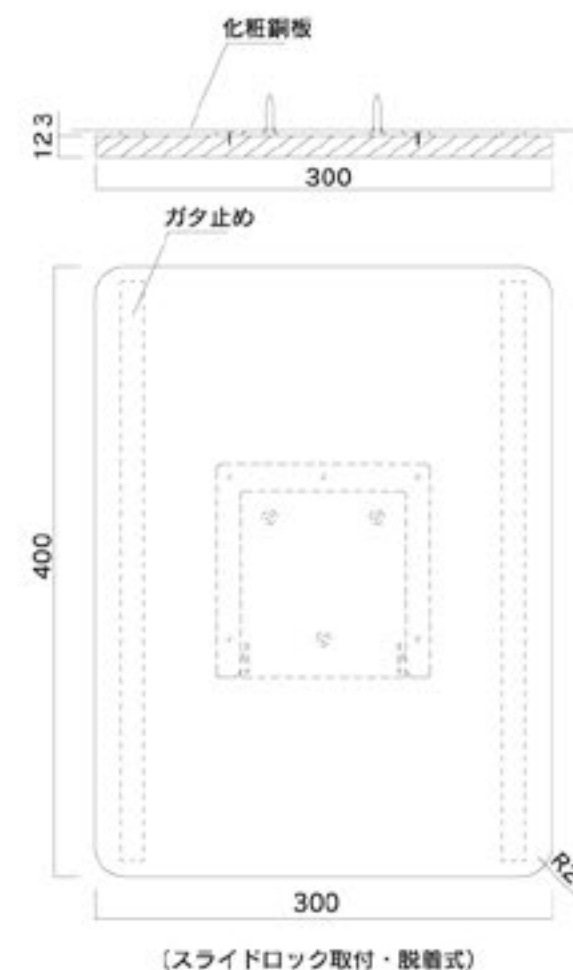


05 表示盛上案内図1・2F【MPW別注】

数量 **1**

サイズ：H350×W350×D15
 本体：メープル材 練付板クリア塗装仕上
 ベース：スライドロック脱着式
 表示方法：UV印刷+盛上加工+SUS点字ピン加工

印刷色 ■ 05-30B
 ■ 05-40X

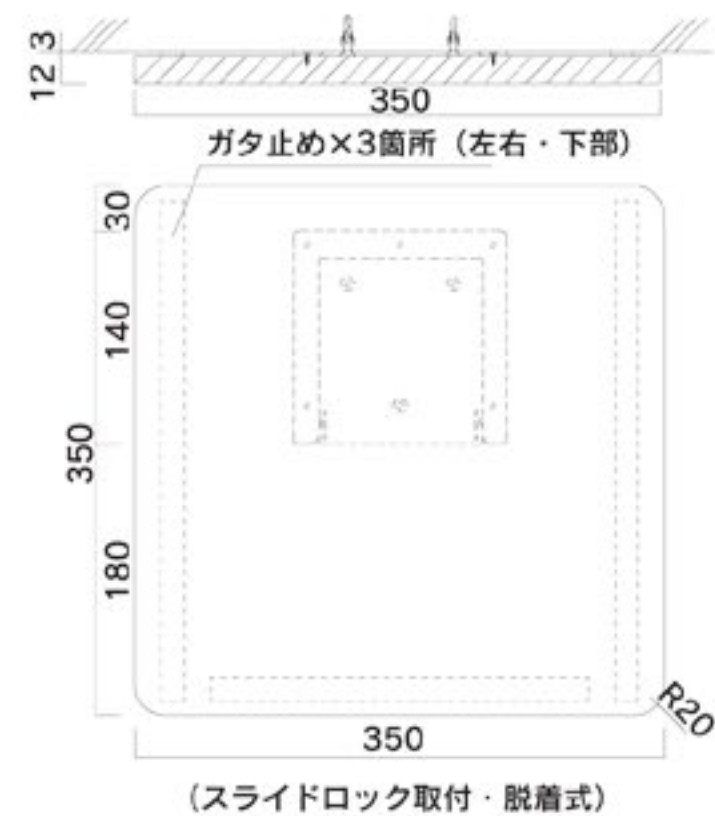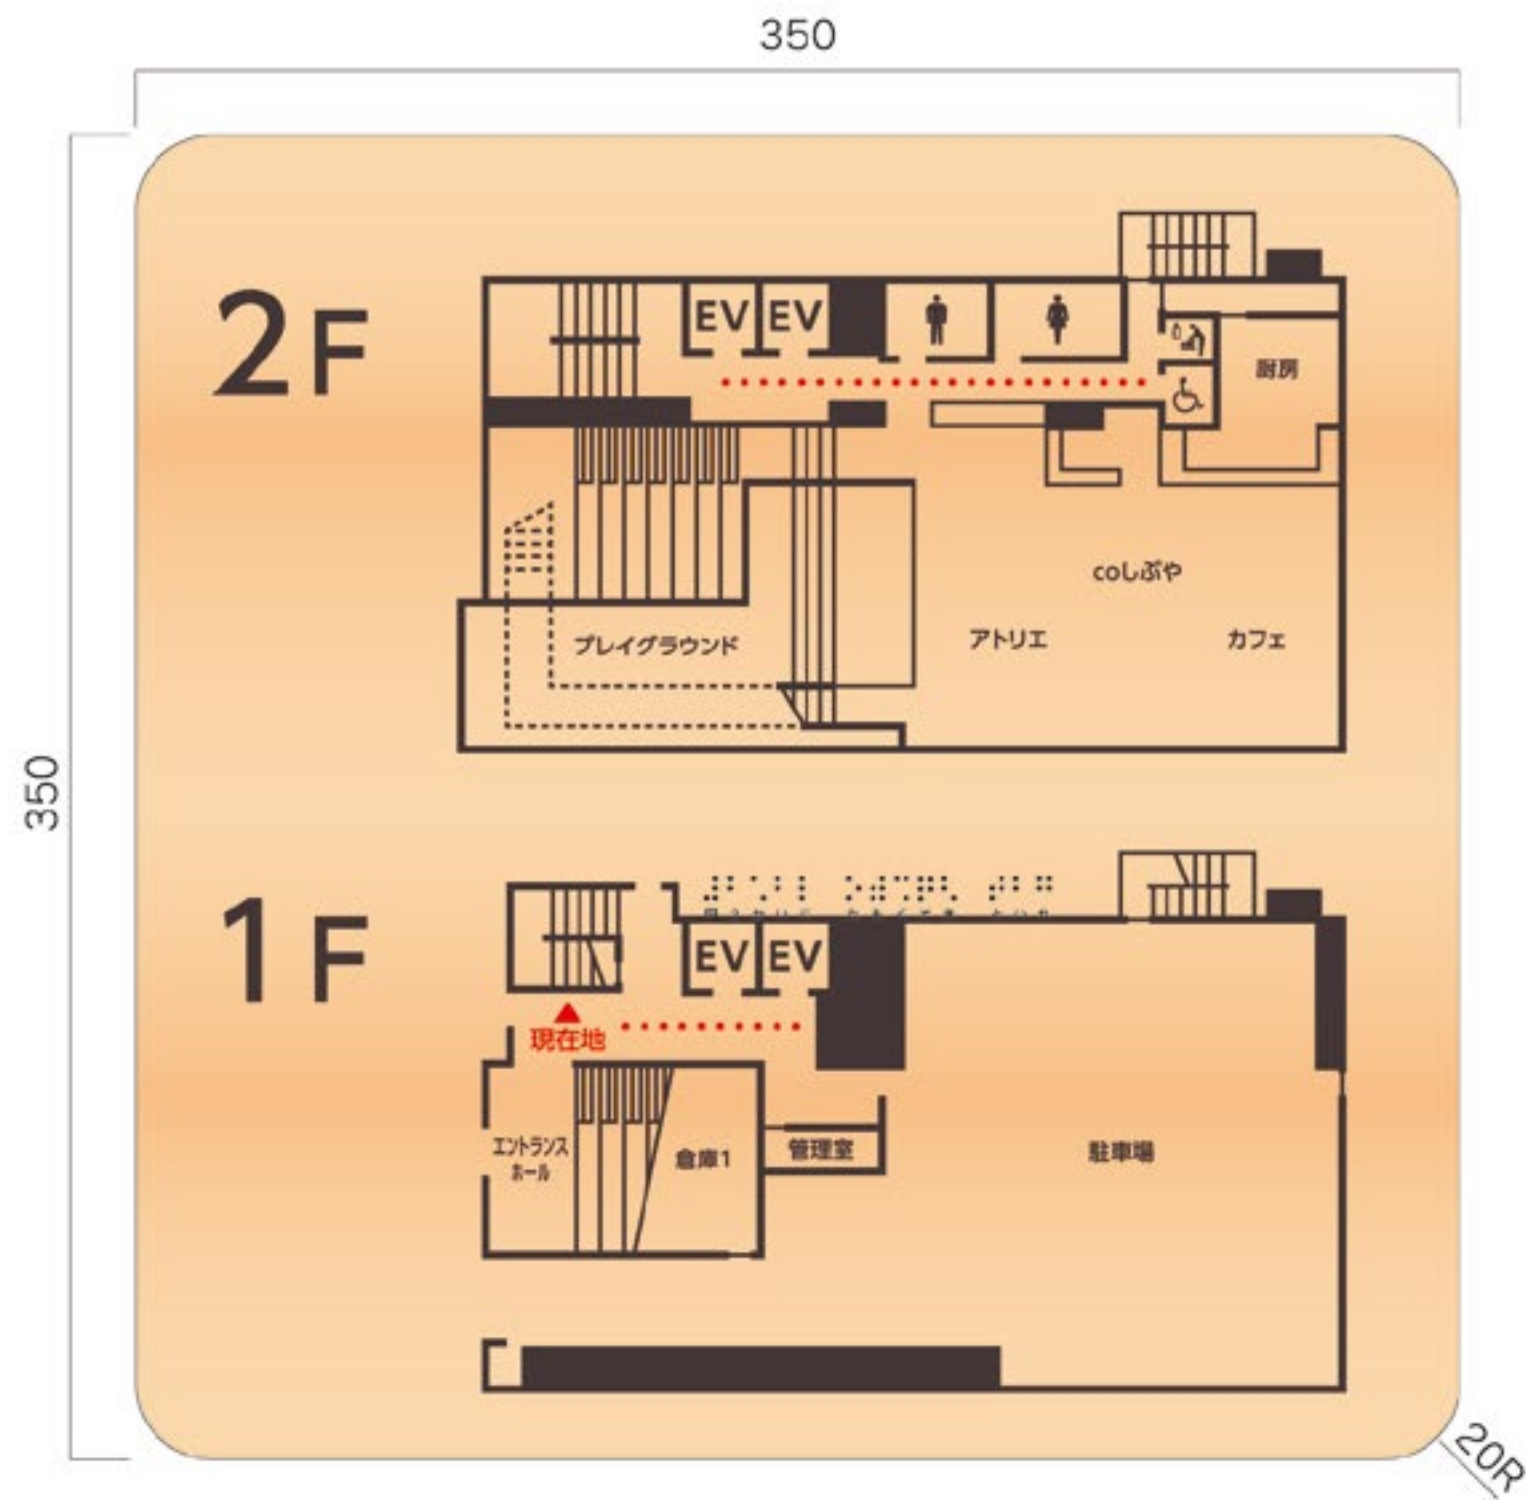

06 各階案内板【MPW別注】

サイズ：H300×W300×D15
 本体：メイプル材 練付板クリア塗装仕上
 ベース：スライドロック脱着式
 表示方法：UV印刷【VOCが発生しないインク】


数量 **4**

印刷色 ■ 05-30B
 ■ 05-40X
 □ N-95



設置写真

サイン一覧


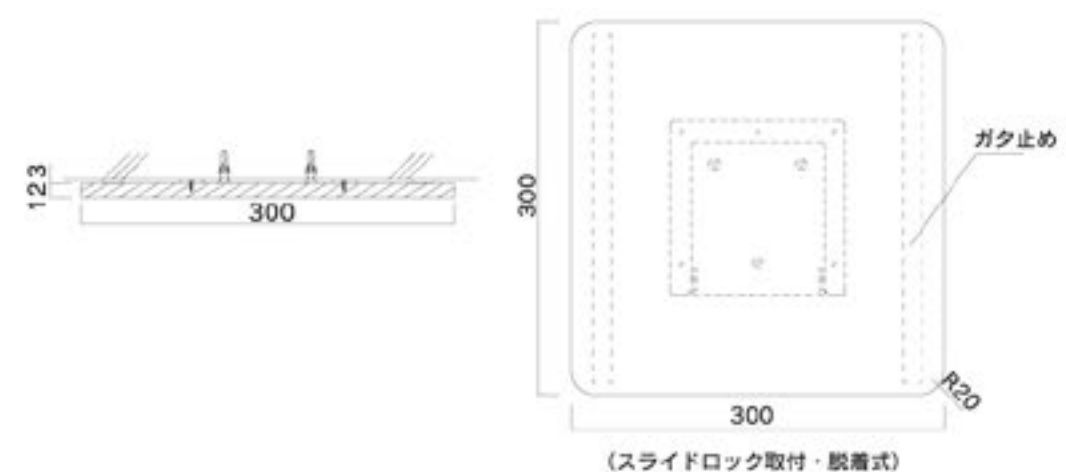


07 突出型サイン【NS-MPW200R】

数量 **23**

サイズ：H203×W245×D23
 本体：メープル材 練付板クリア塗装仕上
 ブラケット：アルミ型材焼付塗装仕上 スイング可動式
 表示方法：UV印刷【VOCが発生しないインク】

印刷色 ■ 05-30B

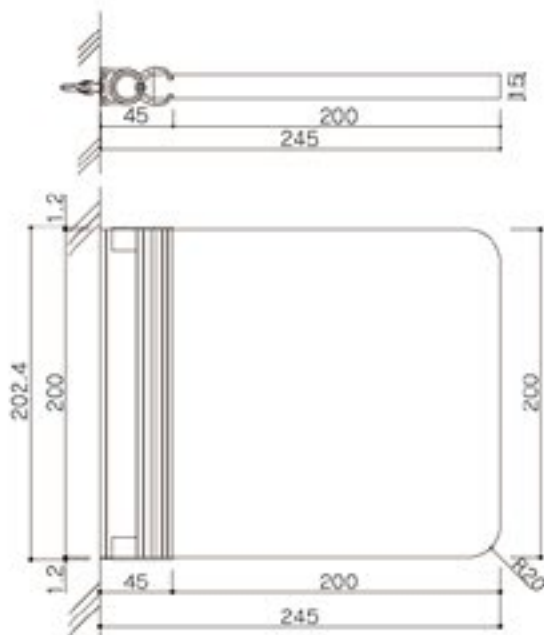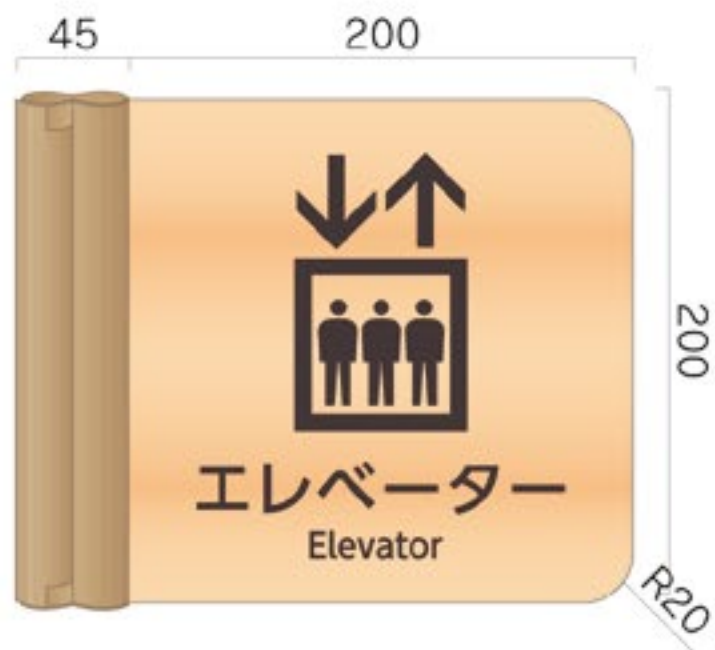

設置写真

ピクトサイン…14点



室名札…9点
4F……2



6F……2



5F……5





08 平付型サイン【MPW200R】

数量 **21**

サイズ：H200×W200×D15
 本体：メープル材 練付板クリア塗装仕上
 ベース：スライドロック脱着式
 表示方法：UV印刷【VOCが発生しないインク】

印刷色 ■ 05-30B

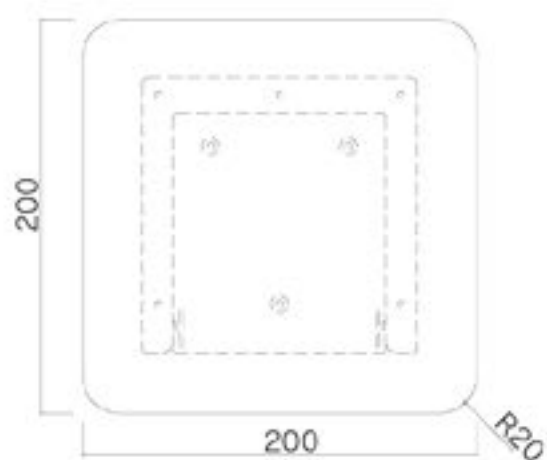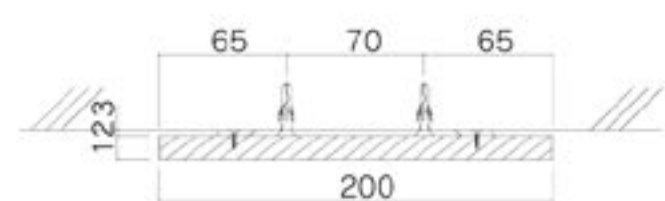

ピクトサイン…5点



×3 内訳：2F×1
3F×1
5F×1



×1 内訳：6F×1



×1 内訳：6F×1

室名札…16点

4F……2



5F……1



6F……4



7F……5



8F……4





設置写真

09 階数表示 (当階・踊り場) / インクジェットシート


サイズ: H200×W200 / H400×W400
本体: インクジェットシート (輪郭カット / 粗面用)

数量 **17**


印刷色 ■ 15-70V
■ N-30

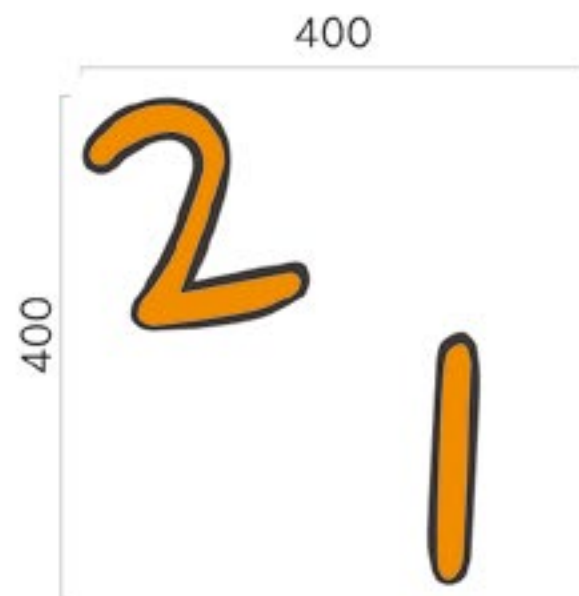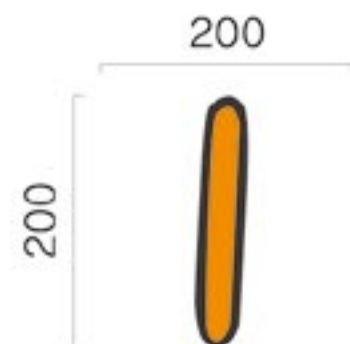

当階...9点

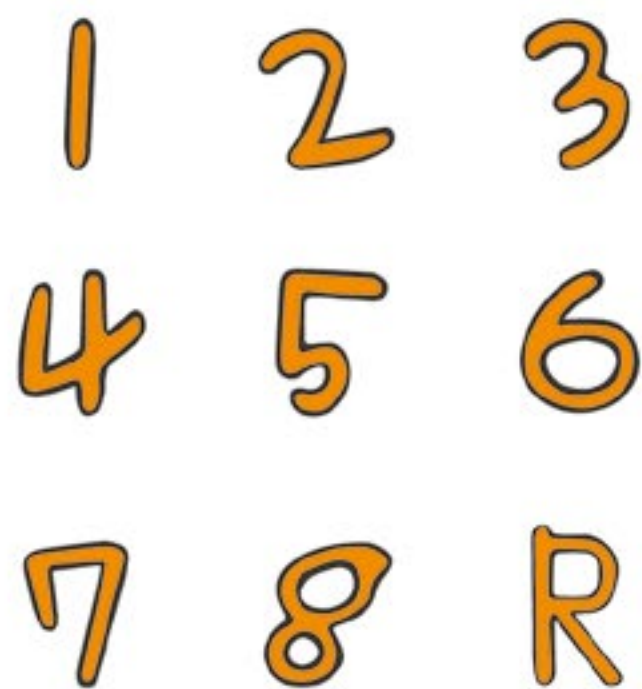

踊り場...8点

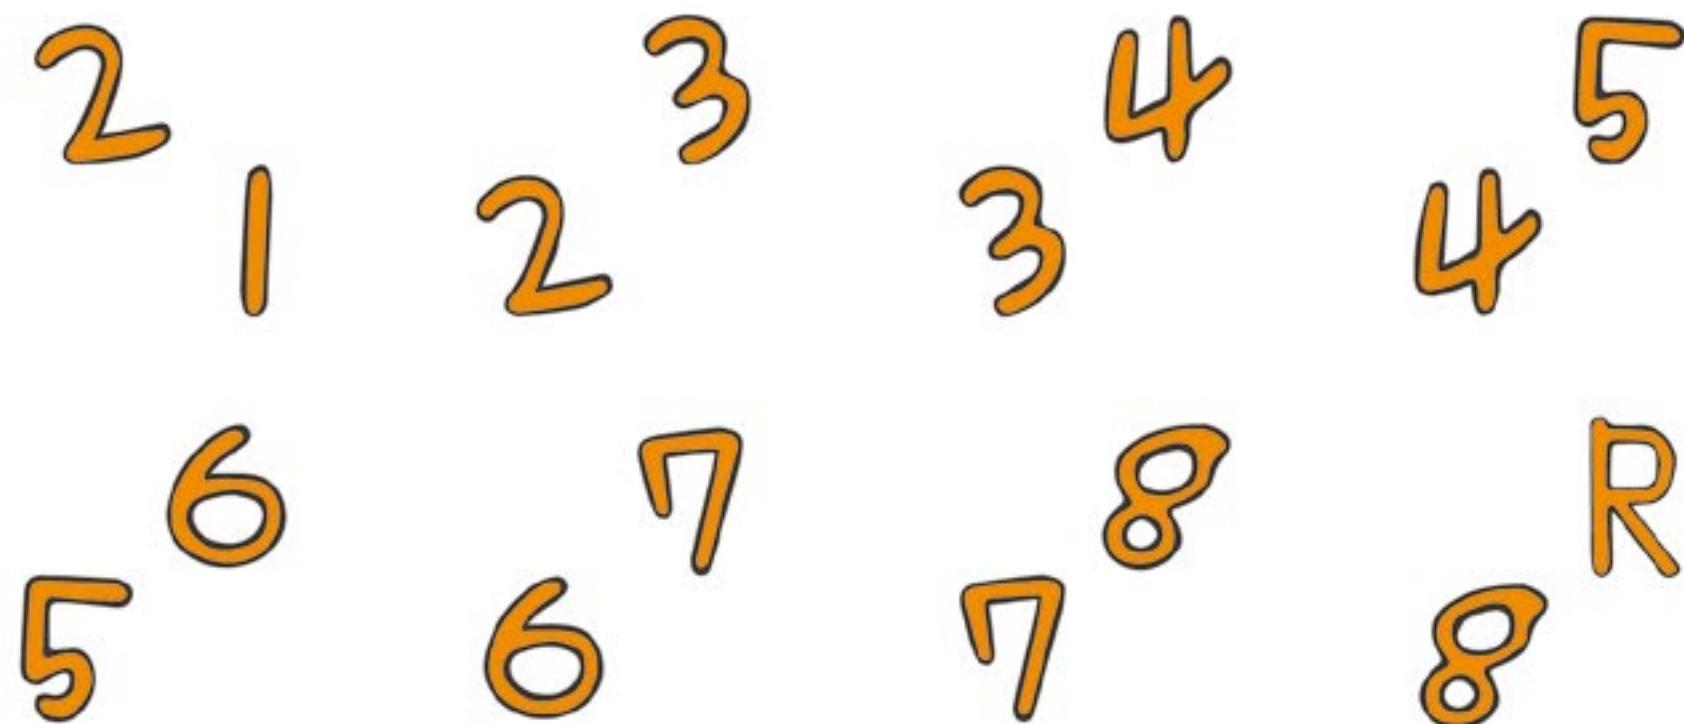

10 X線サイン/アクリルサイン

数量 **1**

サイズ：H450×W600×D1.5
本体：アクリル板t1.5
表示方法：UV印刷【VOCが発生しないインク】
裏面：両面テープ貼り

アクリル色 白ツヤ

印刷色 N-10

600

エックス線を受けられる方へ

For those who will have an X-ray examination

1. 指示があるまで X線検査室/更衣室へ入室しないで下さい。
Do not enter the X-ray room/changing room until you are instructed.
2. 以下のものは、外して下さい。
Please take off the followings;
 - ・ ネックレス
 - ・ 金属の入った肌着、コルセット
 - ・ 肩や背中への貼付薬 (湿布、絆創膏など)
 - ・ Necklaces
 - ・ Underwear with metal wires, corset
 - ・ Pain relief patches on shoulders and or back (compress, plasters, etc.)
3. 妊娠の可能性がある方、妊娠中の方は申し出下さい。
Those who might be pregnant or who are pregnant, inform us.
4. 介助者が同行する場合は、検査担当者の指示に従って下さい。
If you are accompanied by a caregiver, please follow the inspector's instruction.

その他、不明な点がございましたら、検査担当者にお申し付け下さい。
If there is anything else you are unclear on, please contact us.

 渋谷区保健所 中央保健相談所 管理者
Manager of Shibuya City Public Health Center Central Public Health Consultation Center

450

20R



設置写真

表示基板：アクリル板 t1.5
UV印刷



12 平付型たまごサイン


数量 **9**

サイズ：H240×W200×D23
 本体：メイプル 無垢材 t20
 ベース：スライドロック脱着式
 表示方法：レーザー加工（ピクト）／UV印刷（文字）

印刷色 ■ 05-30B



設置写真

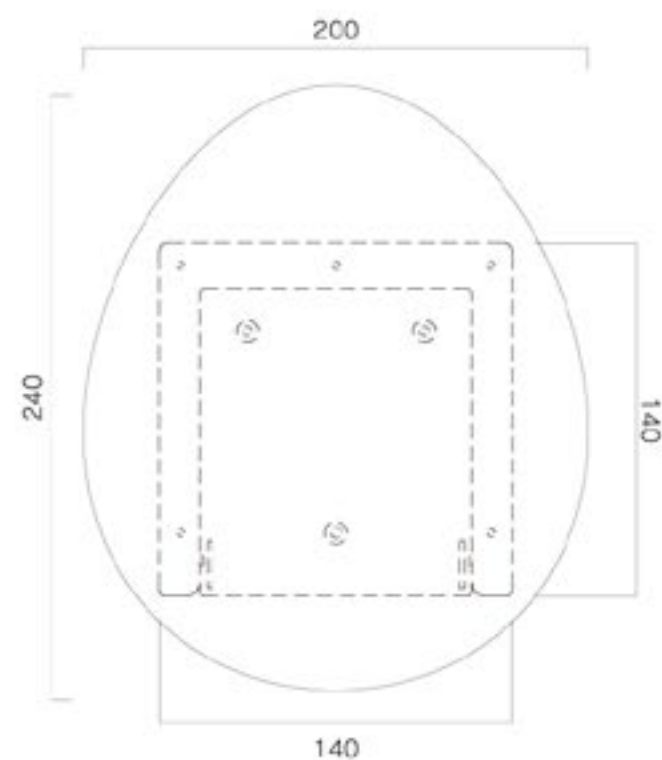

サイン一覧



×3 内訳：2F×1
3F×1
4F×1



×2 内訳：5F×1
7F×1



×1 内訳：7F×1



×1 内訳：7F×1



×1 内訳：7F×1



×1 内訳：8F×1

13 木製切ピクト (平付型・突出型)

数量 **14**

13-1 平付型
 サイズ：H150×W84×D20
 本体：メープル 無垢材 t20 (裏面ボルト出し)


13-2 突出型
 サイズ：H154.5×W154.5×D50
 本体：メープル 無垢材 t20 塗装仕上
 ベース：スチール4.5×50 焼付塗装仕上

塗装色 ■ 茶色
 □ 25-90A




設置写真

13-1 平付型…6点

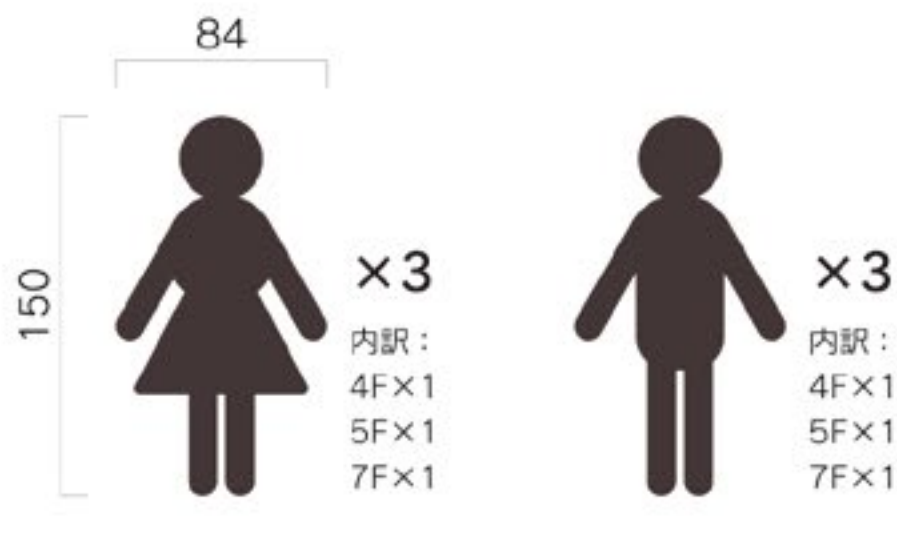

13-2 突出型…8点

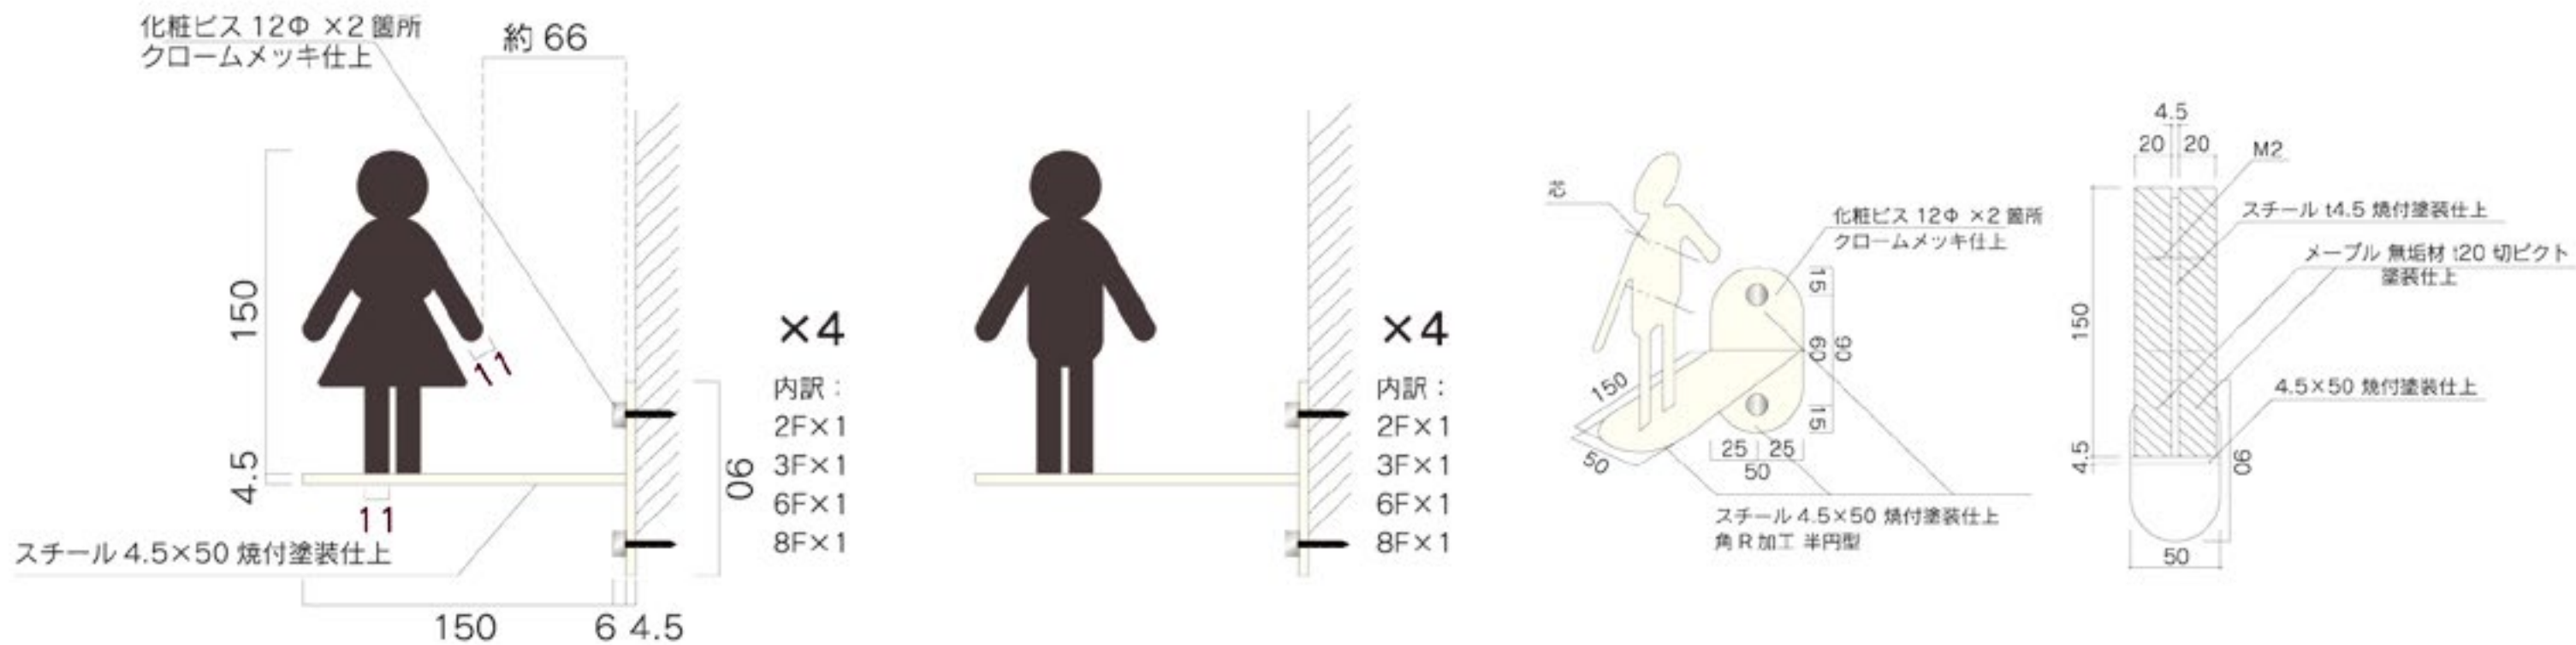

14 手摺点字シール／樹脂シート


サイズ：H150×W90
 本体：ポリカーボネート樹脂シート（白）
 表示方法：印刷＋透明点字

数量 **17**

印刷色 ■ C80
 ■ K100



設置写真

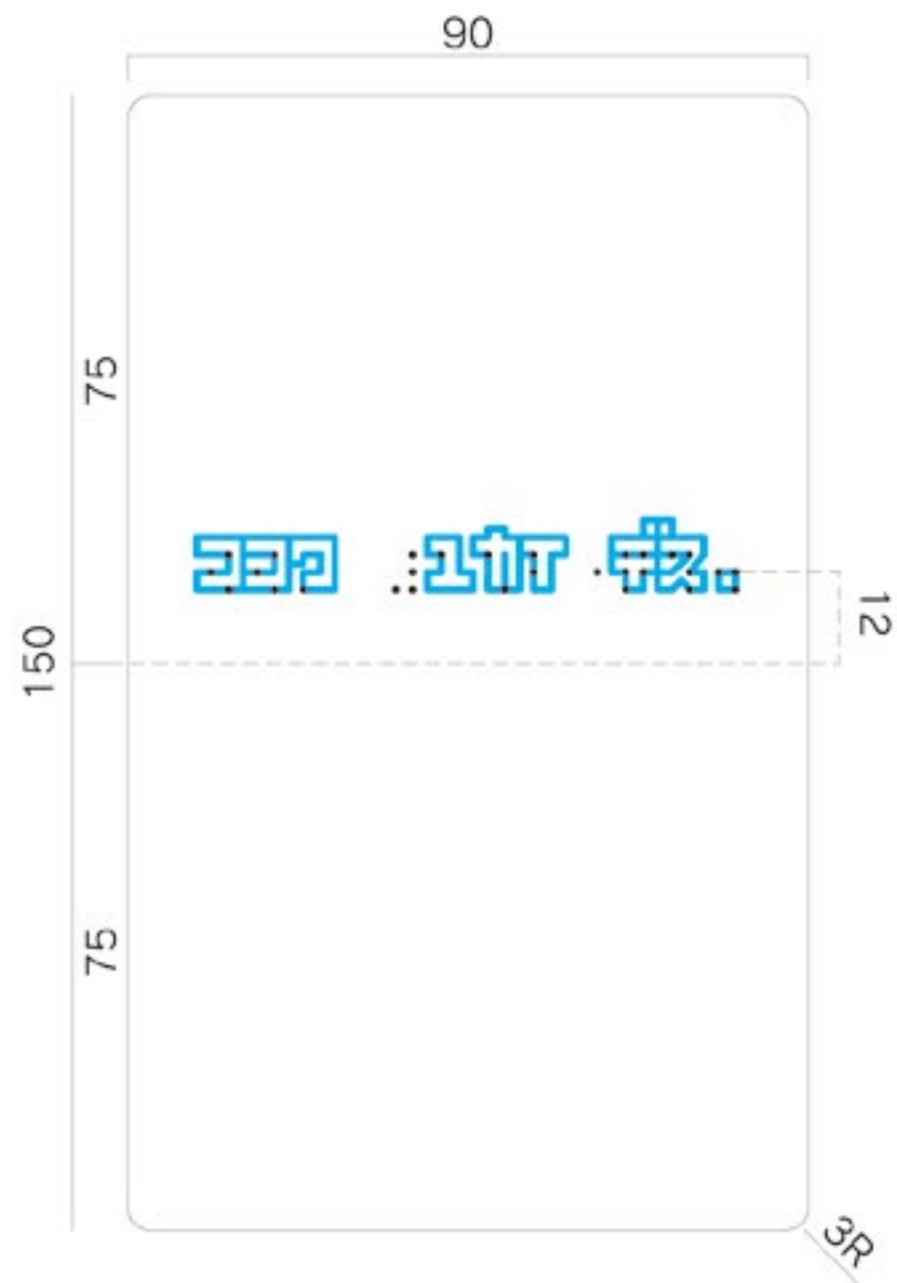

サイン一覧

1階



2階



3階



4階



5階



6階



7階




8階



屋上



踊り場

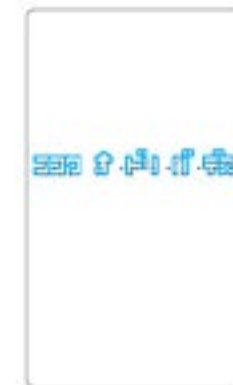

×8

15 自立看板/片面表示


数量 **1**

サイズ：H1800×W1366×D88
 支柱：アルミ押出型材 アルマイトステンカラー仕上
 表示面：アルミ平板 2t アルマイトステンカラー仕上
 表示方法：カットティングシート貼（片面）
 書体：和文…フォーク M 欧文…Optima M近似

表面色 ■ ステンカラー
 シート色 ■ N-25近似



【平面図 S=1:20】

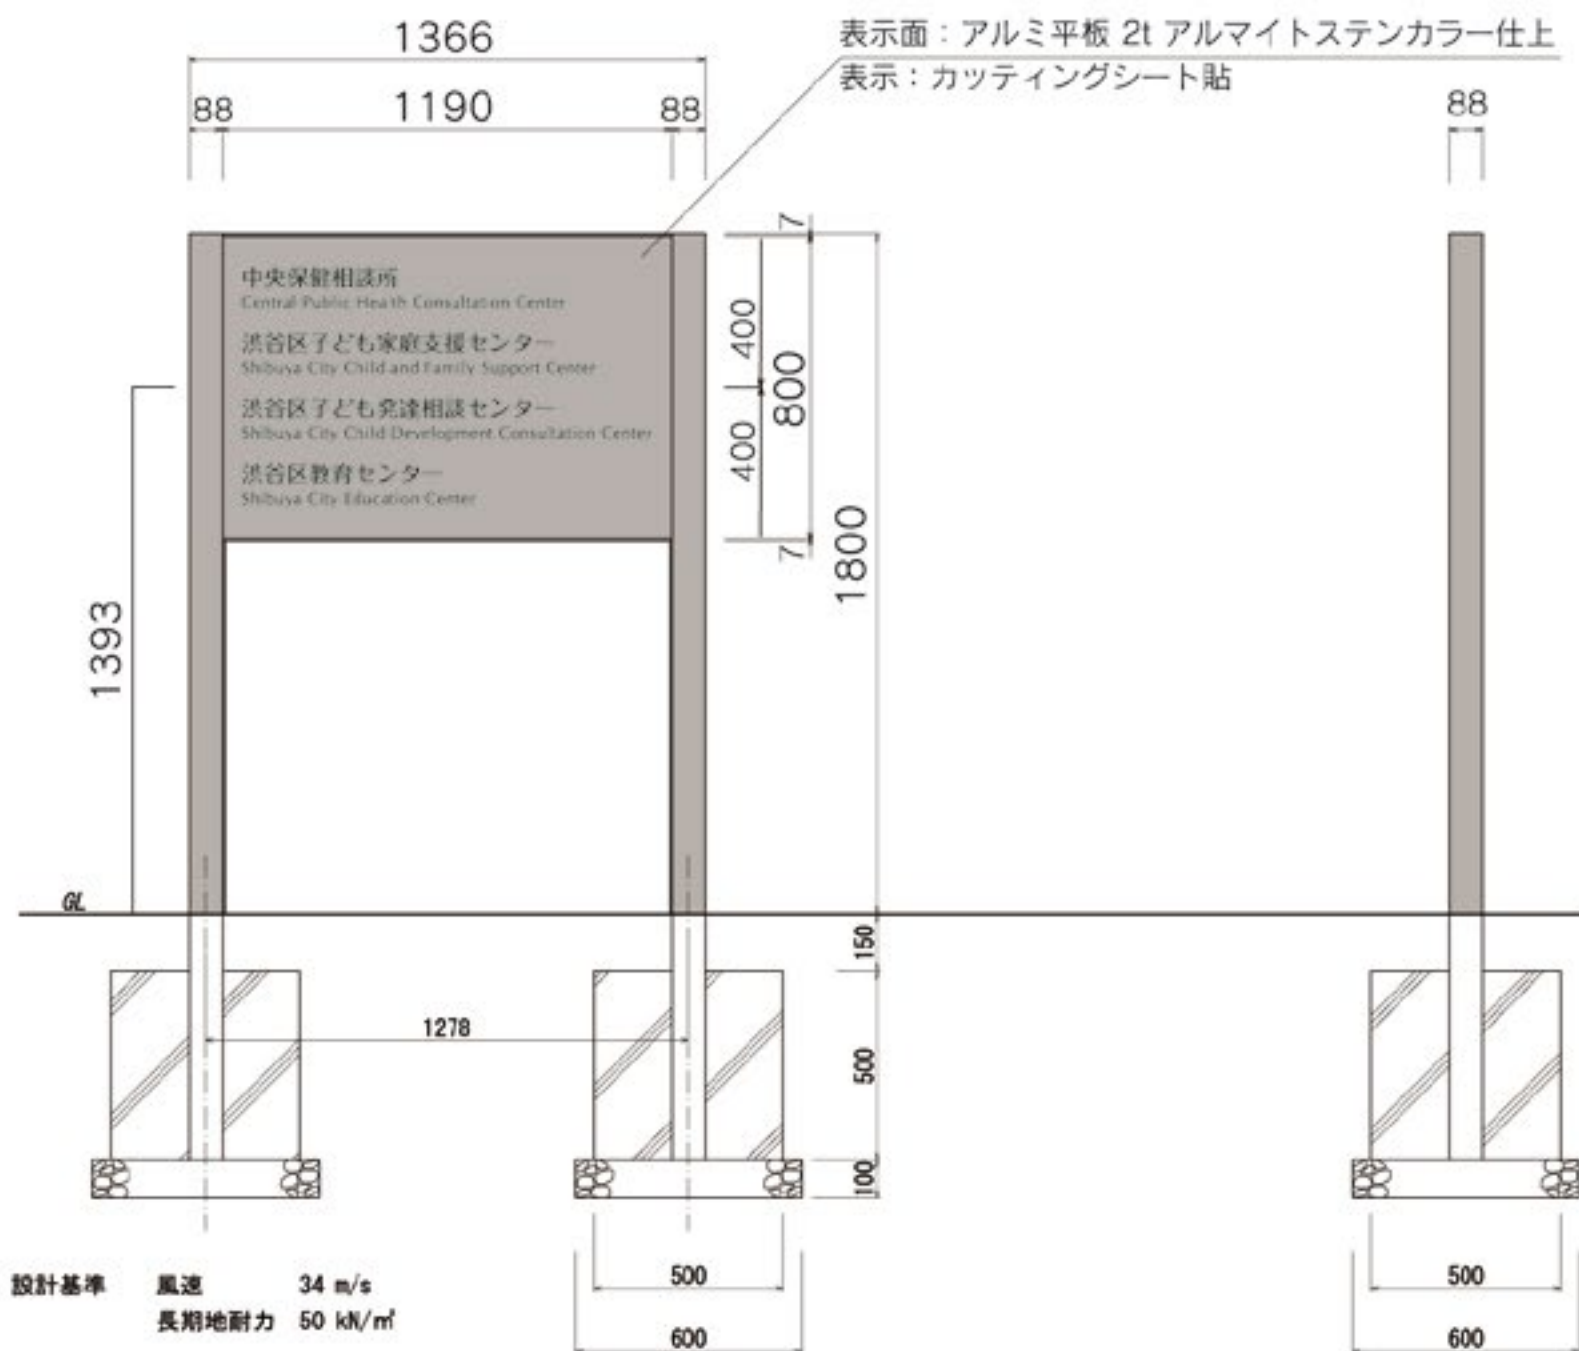

【正面図 S=1:20】

【側面図 S=1:20】

表示拡大



設計基準 風速 34 m/s
 長期地耐力 50 kN/m²

16 施設名称サイン1/箱文字Wチャンネル仕様

数量 **1**

サイズ：H200×W2324×D20

本体：SUS t1.2 焼付塗装仕上 箱文字（Wチャンネル仕様）


書体：フォークM

塗装色 27-90B（半ツヤ）



約 2324

200 渋谷区子育てネウボラ

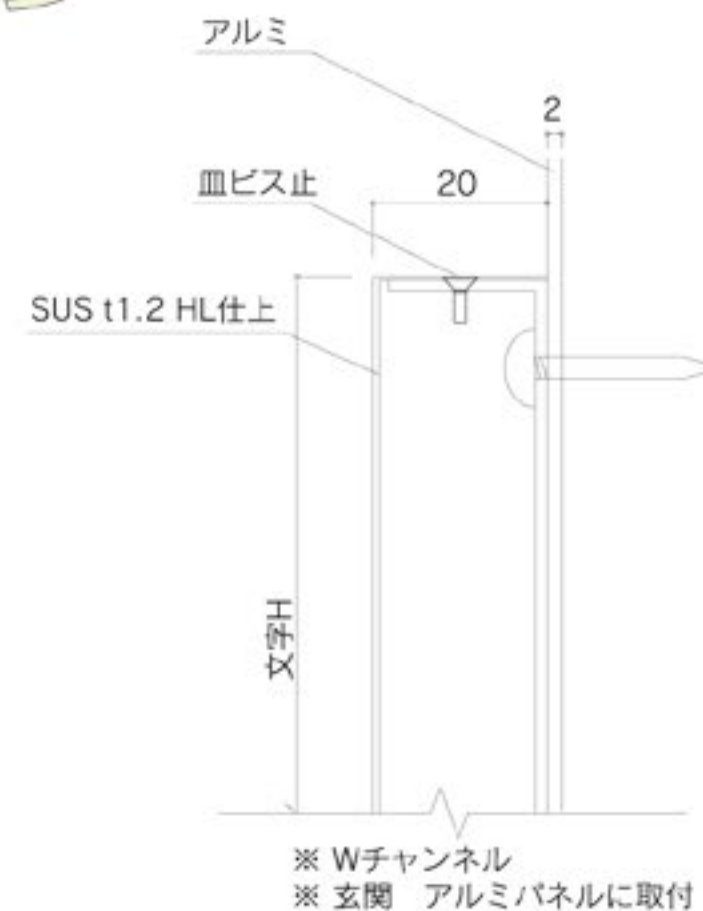

17 施設名称サイン2/箱文字Wチャンネル仕様

数量 1

サイズ：H1120×W1900×D30


本体：SUS t1.5 箱 焼付塗装仕上 (Wチャンネル/表・裏共四方箱曲げ) ※小口白色

表示：SUS t3 切文字 焼付塗装仕上 (本体にボルト+ナット止め) ※小口各色

- 塗装色
- N-95
 - 05-80L
 - 25-80P
 - 45-30D
 - N72
 - N-10




設置写真

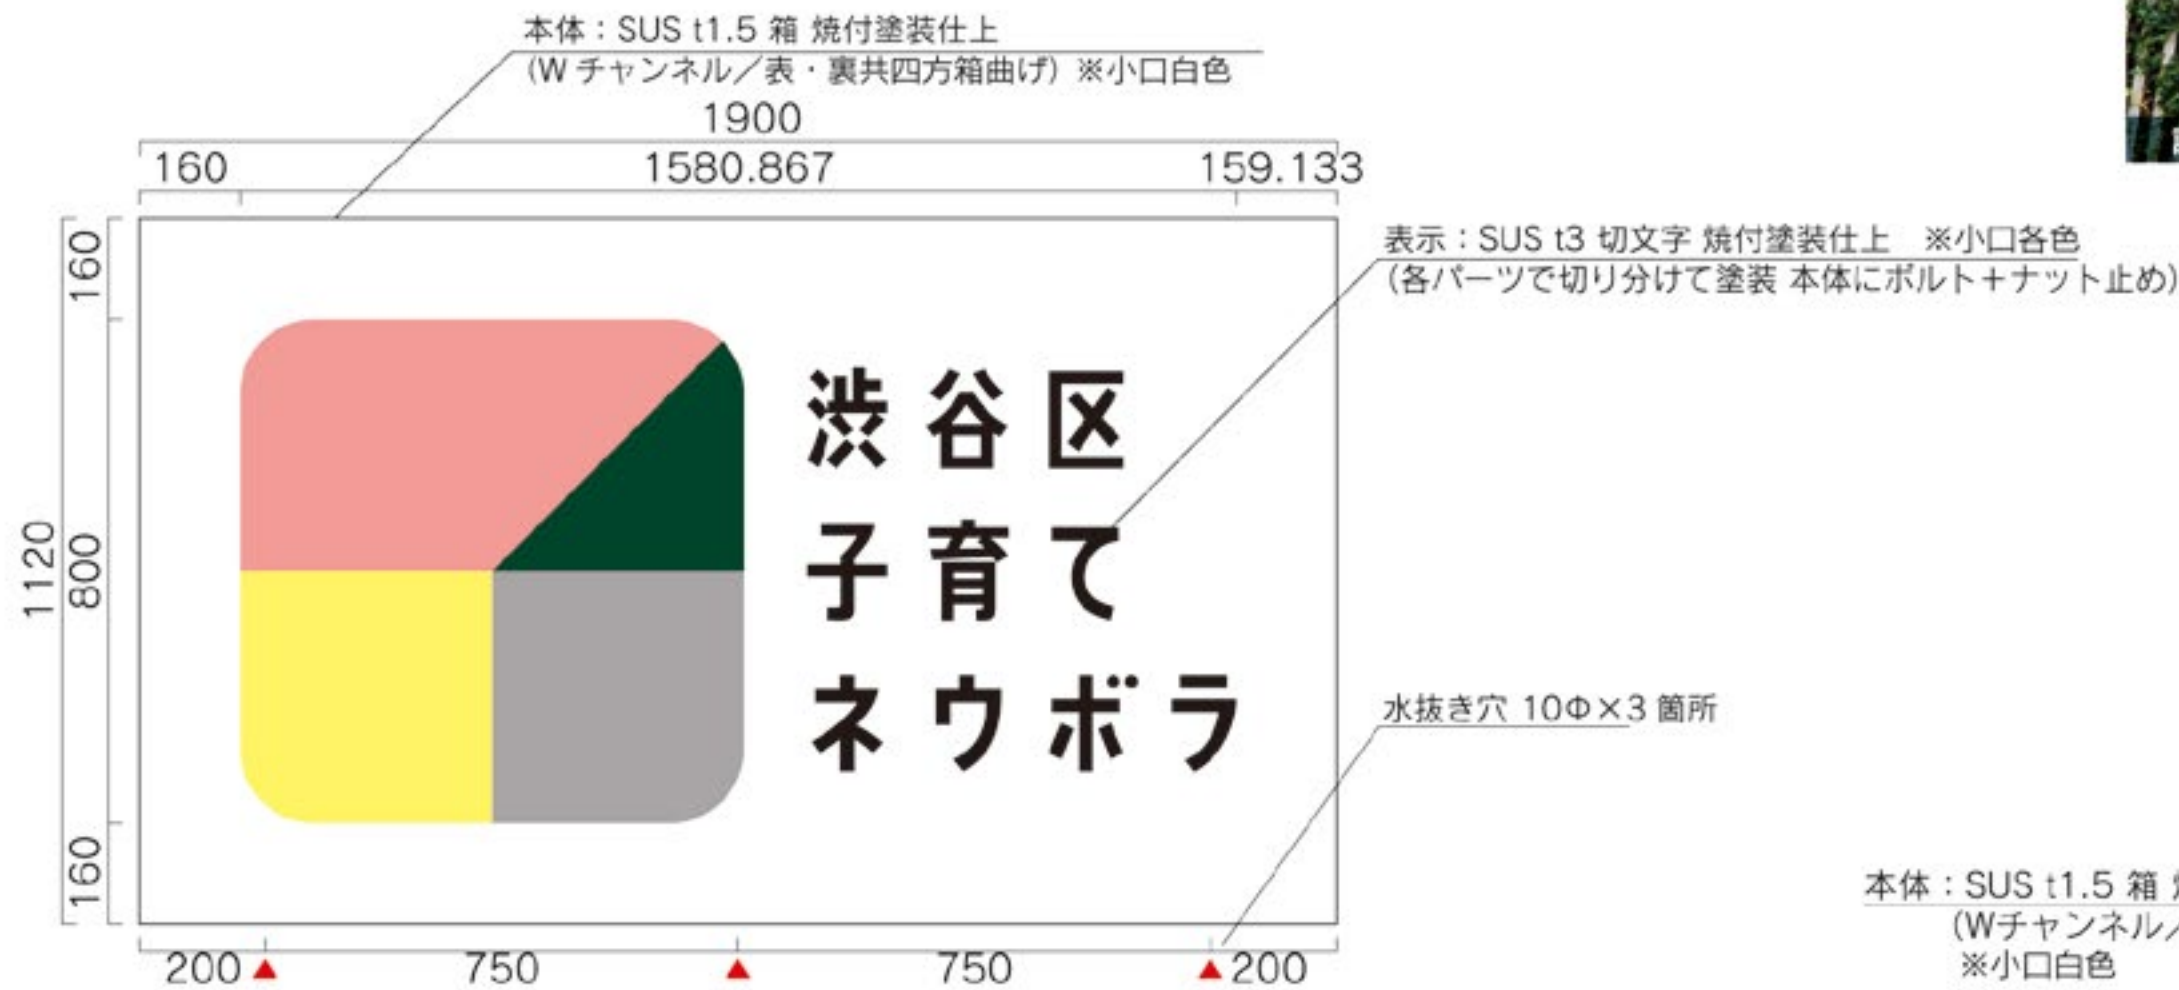

本体：SUS t1.5 箱 焼付塗装仕上
(Wチャンネル/表・裏共四方箱曲げ)
※小口白色

表示：SUS t3 切文字
焼付塗装仕上 ※小口各色

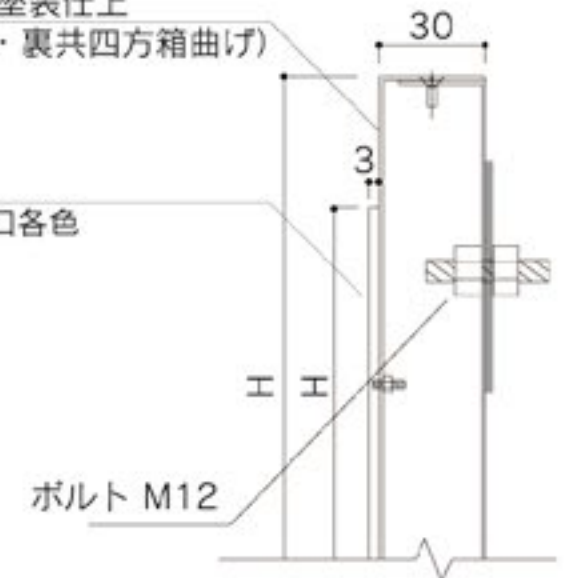

※ Wチャンネル
(表・裏共四方箱曲げ)

18 車椅子利用者専用駐車場看板／片面表示

数量 **1**

サイズ：H1600×W644×D70
 支柱：アルミ押出型材 アルマイトシルバー仕上
 支柱上部フタ：ステンレス2t HL仕上げ
 表示フレーム：アルミ押出型材 アルマイトシルバー仕上
 表示面：アルミ複合板 3t ホワイト仕上
 表示方法：インクジェットシート貼（片面）
 書体：和文・欧文…UD新ゴM


支柱カラー シルバー

印刷色 N-25

72-40T



【平面図 S=1:20】

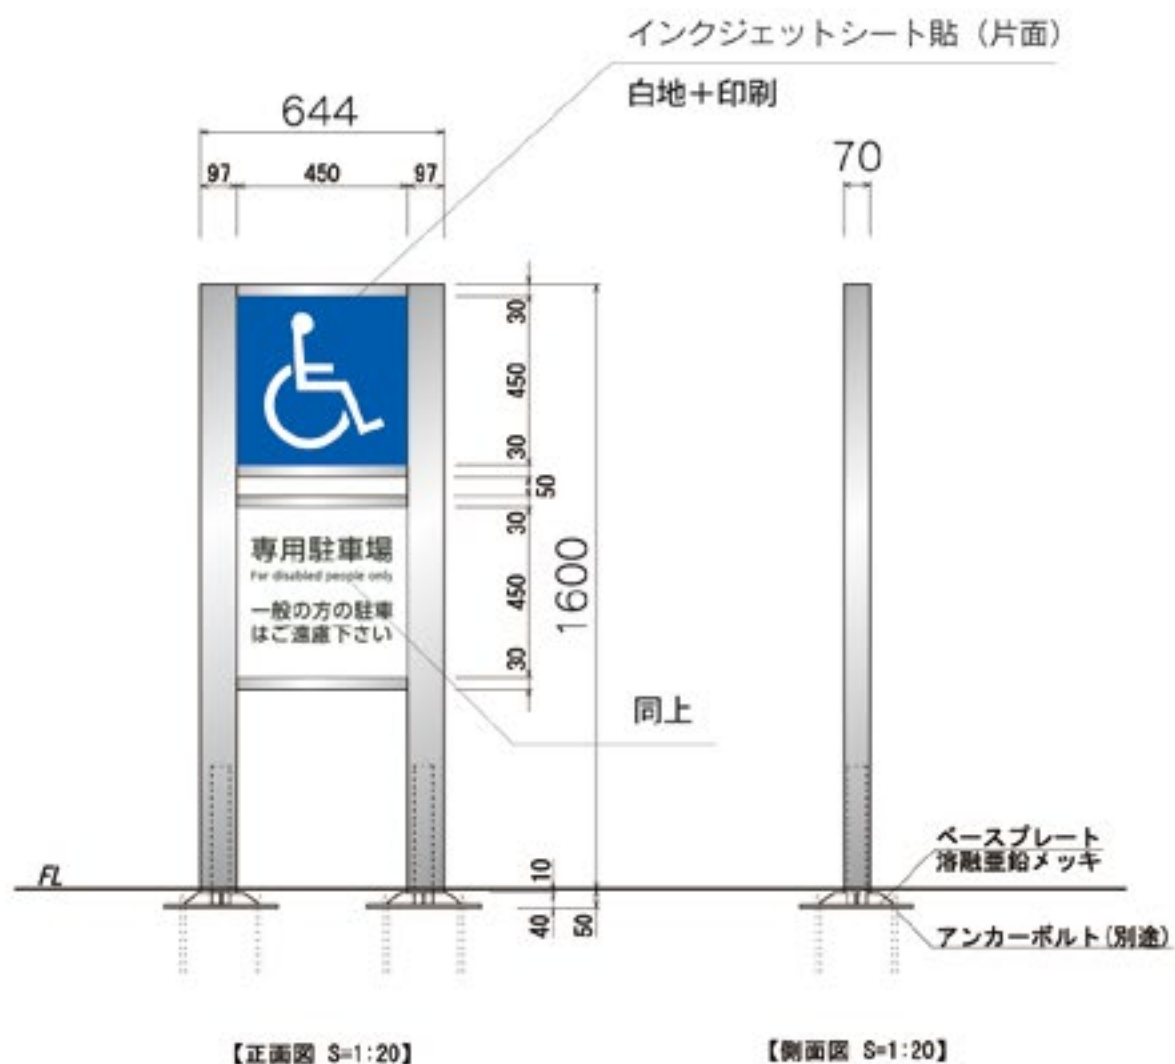

【正面図 S=1:20】

【側面図 S=1:20】

表示拡大



専用駐車場

For disabled people only


**一般の方の駐車
はご遠慮下さい**

19 車椅子利用者誘導／アルミ複合板

サイズ：H300×W300×D14
本体：アルミ複合板 t3
表示方法：インクジェットシート四方巻込


数量 **1**

印刷色 ■ N-25

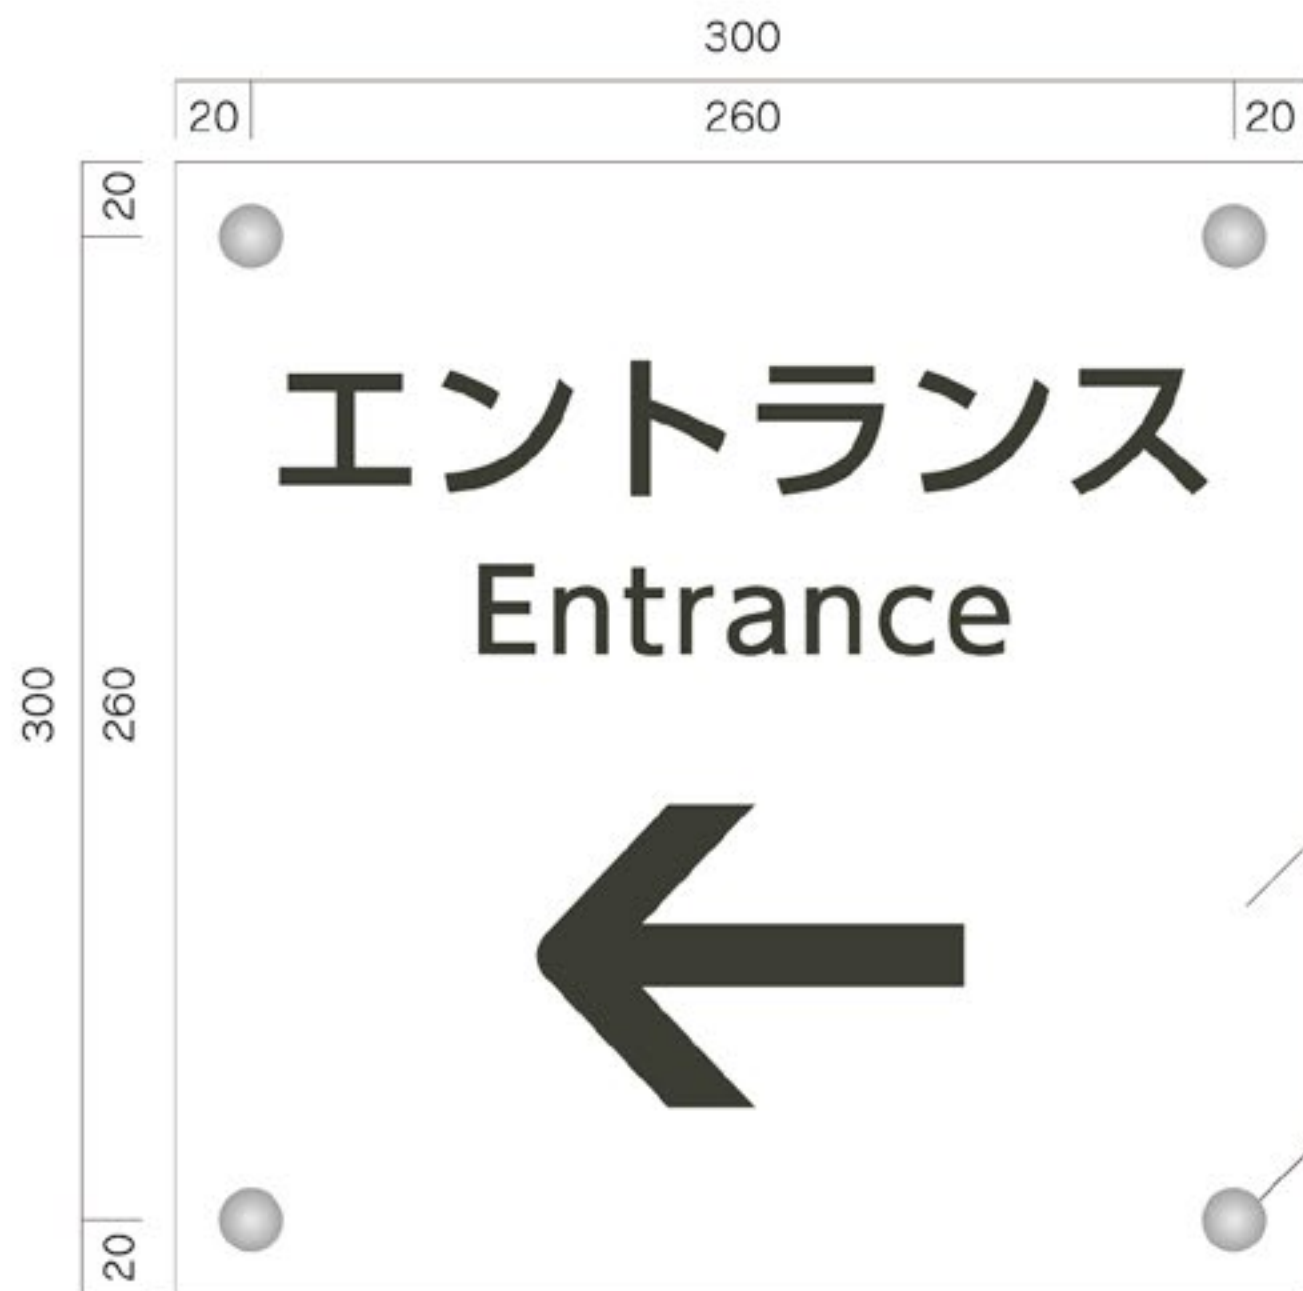

表面色：白 (IJシート地色)

化粧ビス 17φ
クロームメッキ仕上

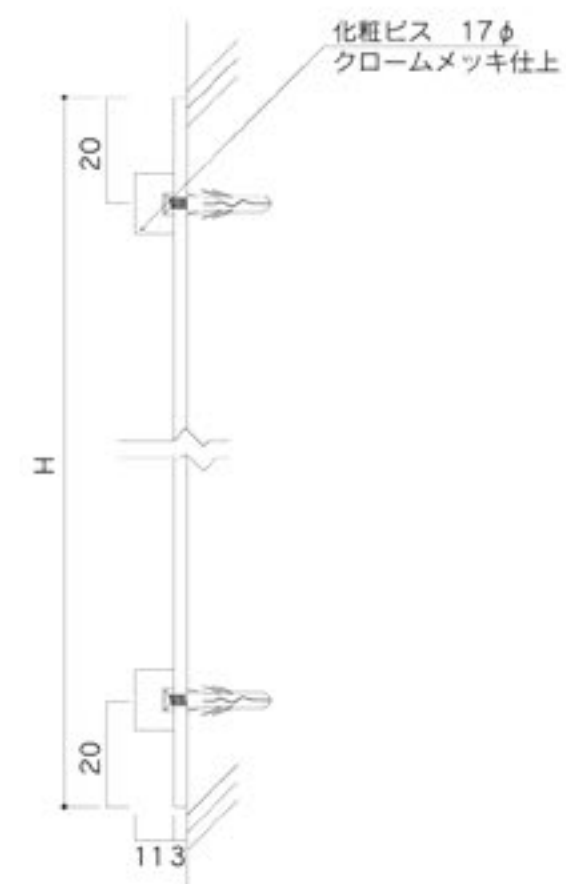

20 外部駐輪場サイン【FTR200別注/カッティングシート】

数量 **2**

20-1 アルミ製サイン

サイズ：H200×W500×D15

本体：アルミ型材 塗装仕上

フレーム：アルミ型材 塗装仕上

表示方法：屋外用カッティングシート貼

書体：和文…フォーク M 欧文…Optima M近似

20-2 カッティングシート

サイズ：H200×W500

本体：屋外用カッティングシート（裏貼）

書体：和文…フォーク M

欧文…Optima M近似

取付：ガラス面に裏貼

塗装色 ■ N-25

シート色 □ SC027マットホワイト



設置写真


20-1 アルミ製サイン

500



表示面・小口・フレーム塗装

20-2 カッティングシート

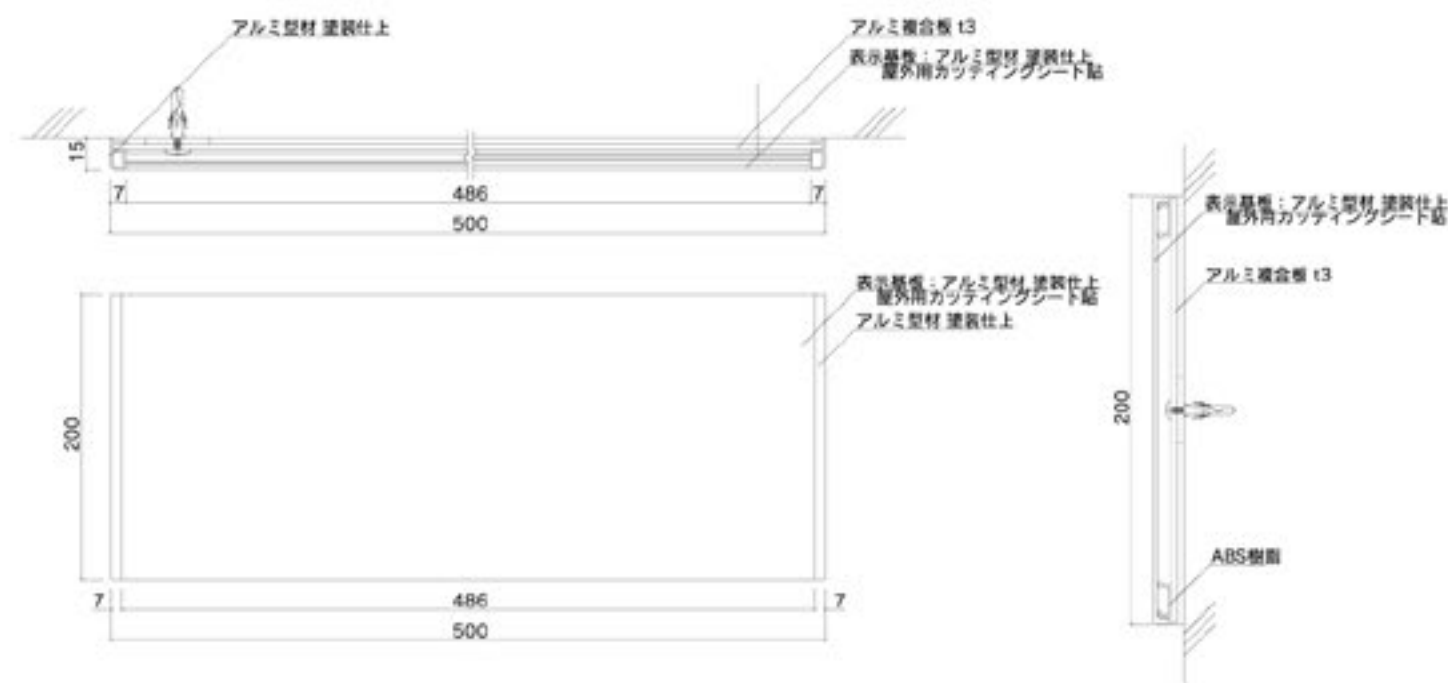

サイズ：H100
本体：屋外用カットニングシート
書体：フォークM

シート色 ■ TN791

