



納入事例

カラー図面
カテゴリー 庁舎

物件概要
住所
施工年月
主な納品サイン

大石市民センター
滋賀県 大津市
2017年11月
プラライン
アルミプレート





外観

01 室名サイン1

サイズ：H150×W154×D8
フレーム：アルミ型材 アルマイト仕上
本体：アルミ型材 アルマイト仕上
表示方法：UV印刷【VOCが発生しないインク】


数量 **20**

印刷色 ■ 黒

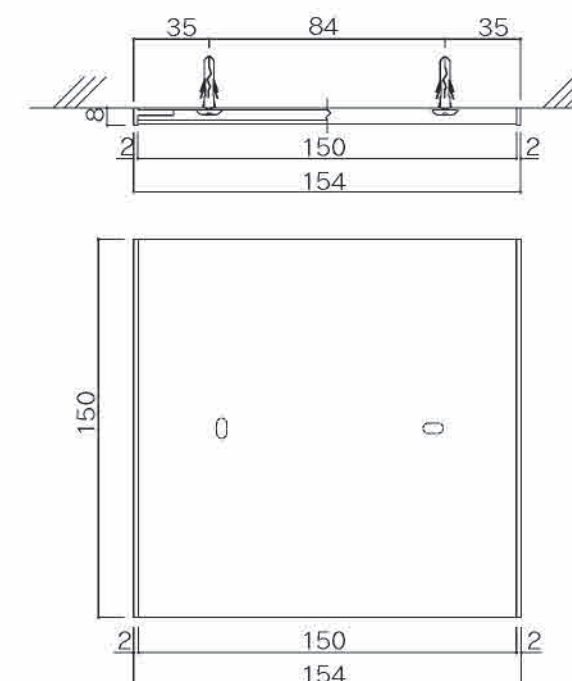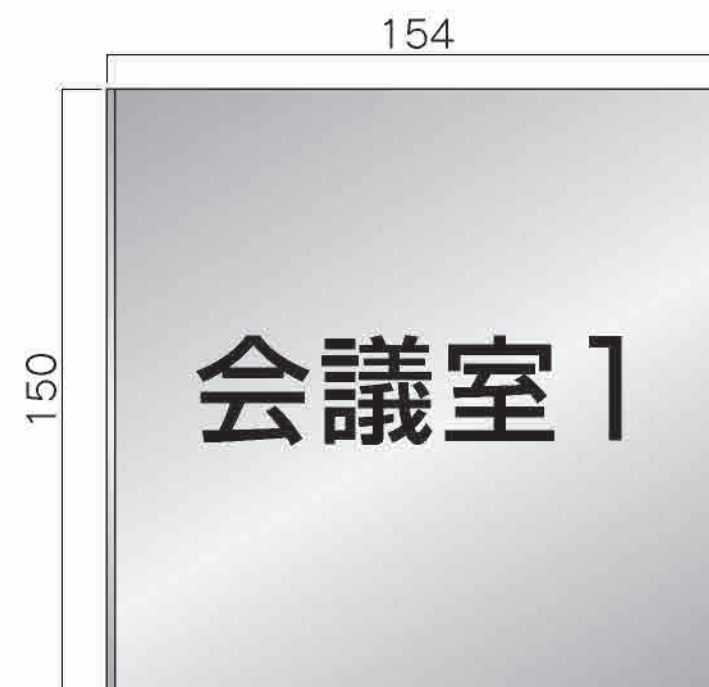


サイン一覧

【1F】

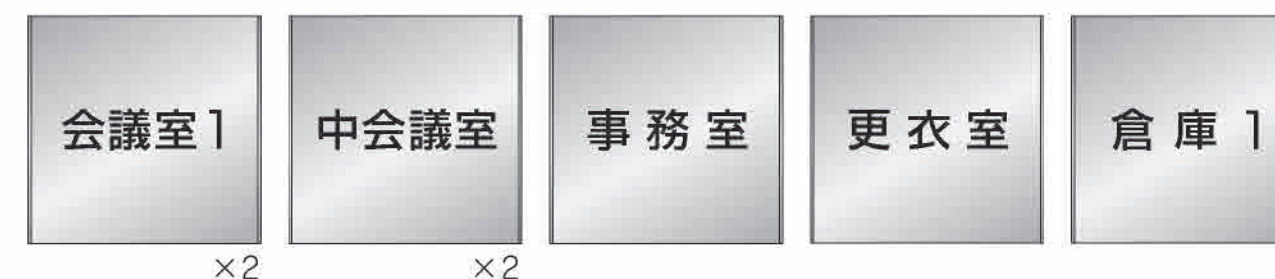

【2F】

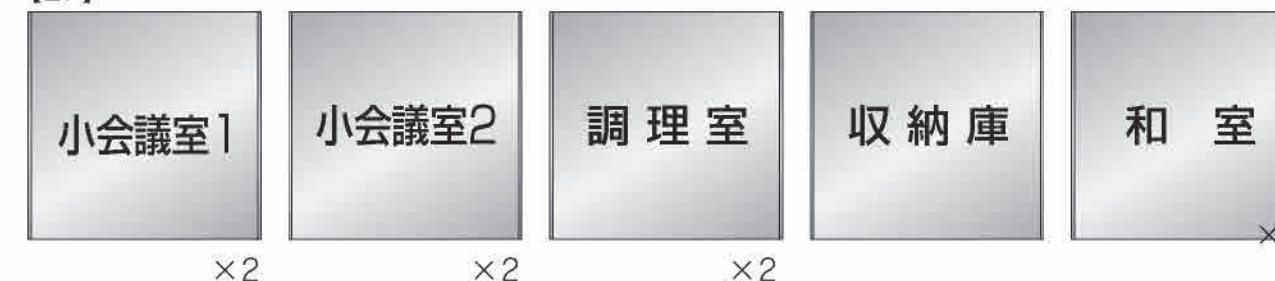

【3F】



02

点字付きフロア案内


サイズ: H2720×W2208×D6/H2620×W2206×D6/H2620×W2210×D6

本 体：スチール複合板t3+捨板t3




表 示：インクジェットシート貼

数量 3

印刷色  15-90D近似色

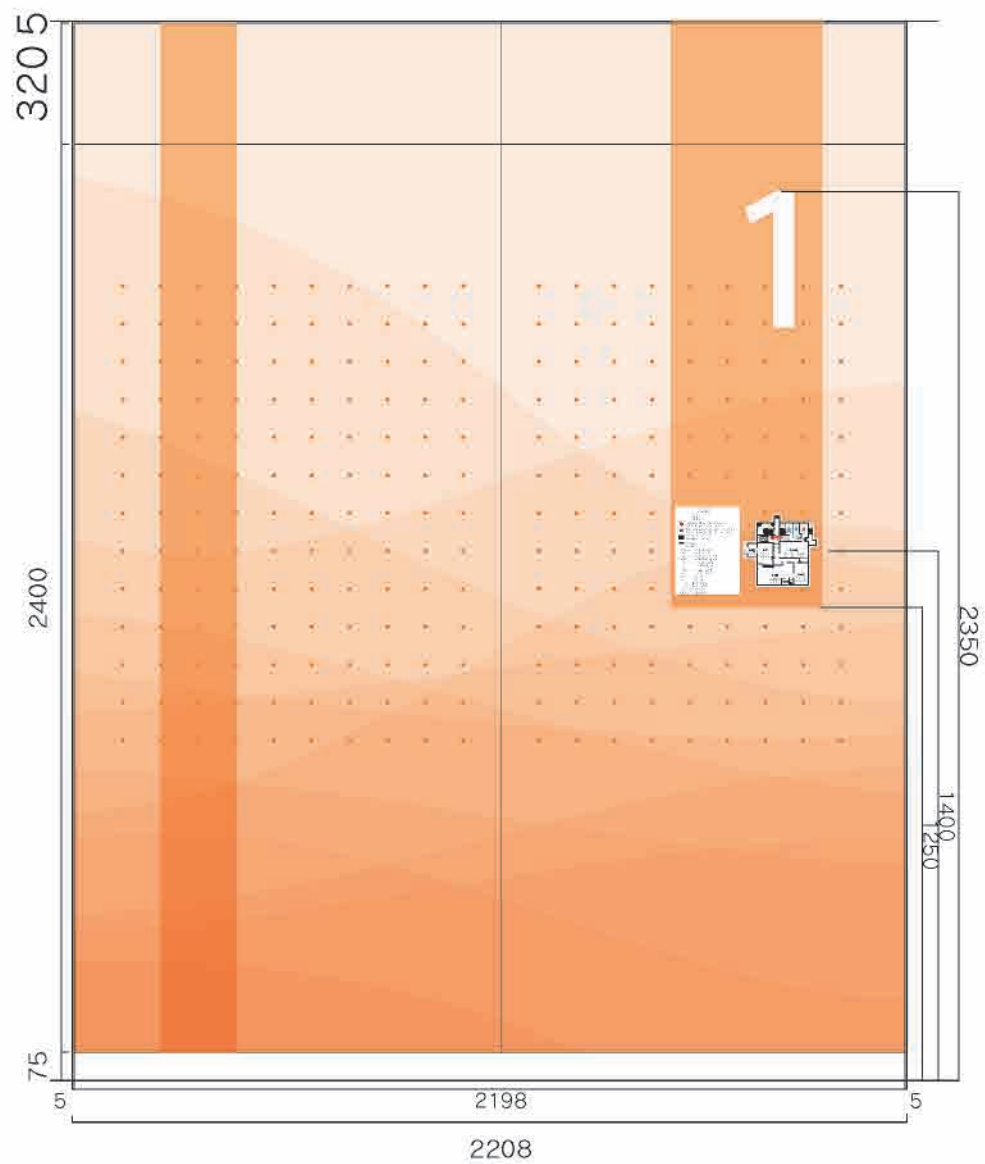

点字案内拡大

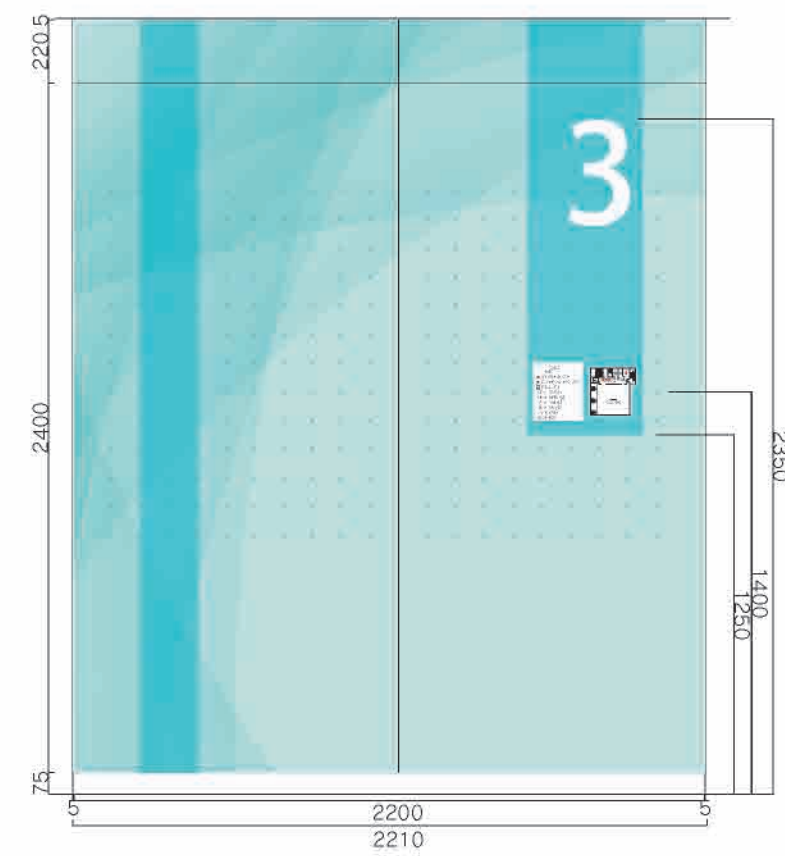
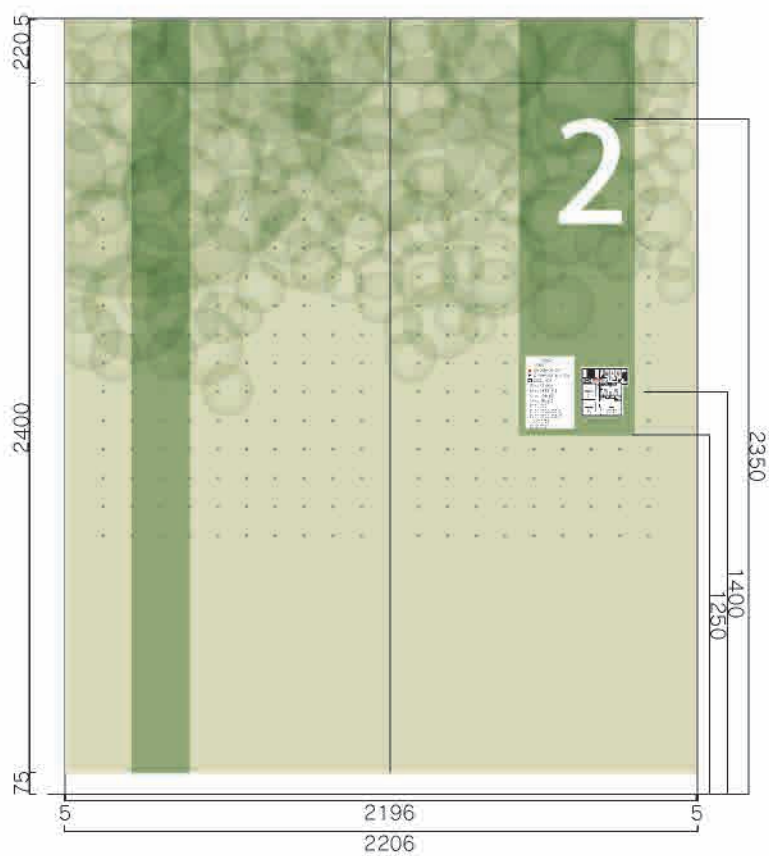
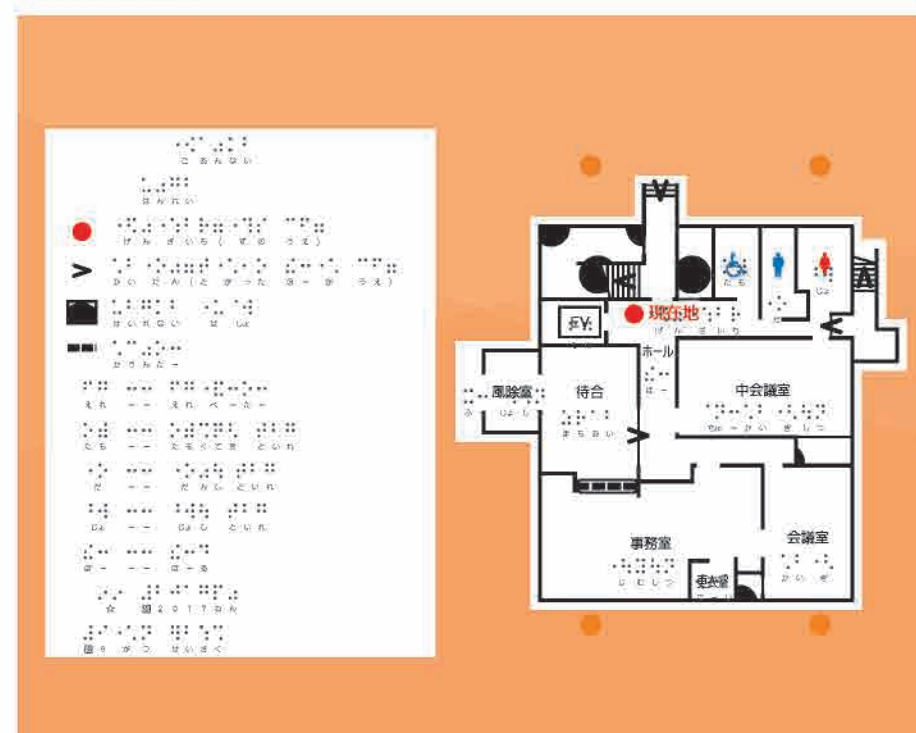


設置写真

03 階数表示3

数量 **3**

サイズ：H1250×W400/H1150×W400
本体：インクジェットシート

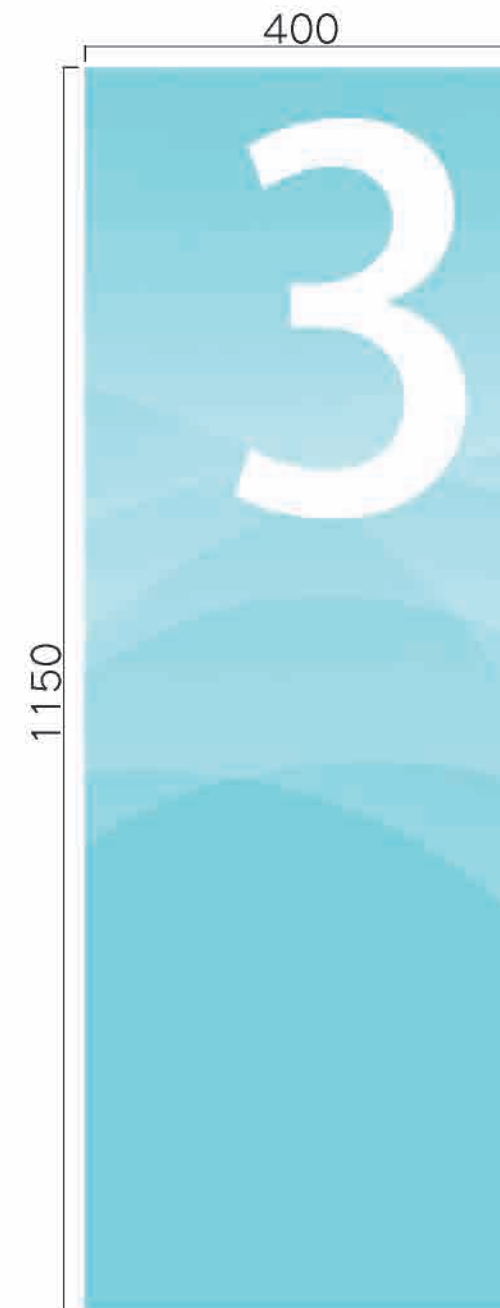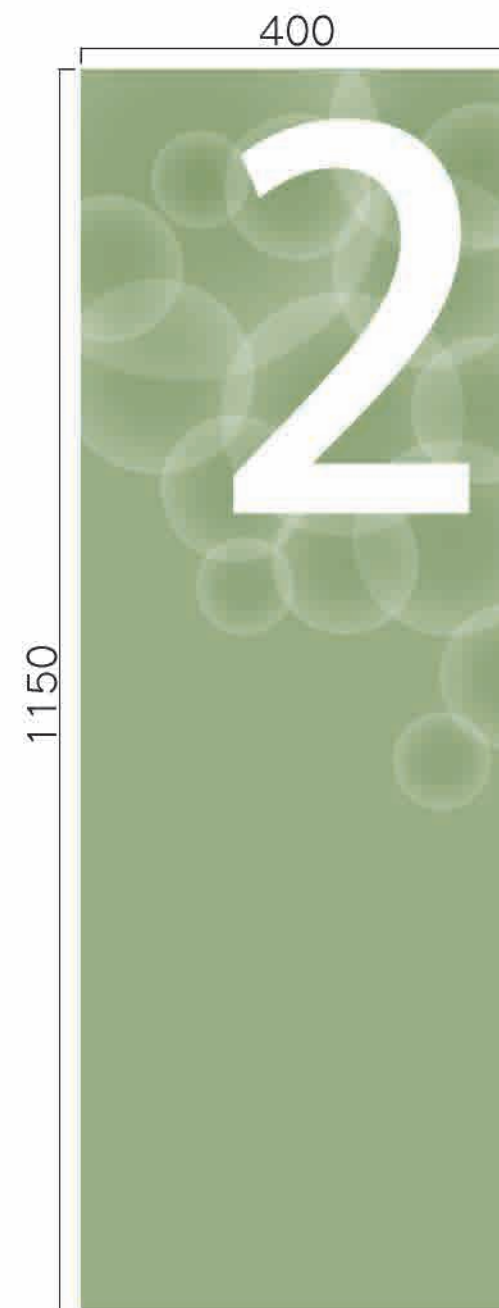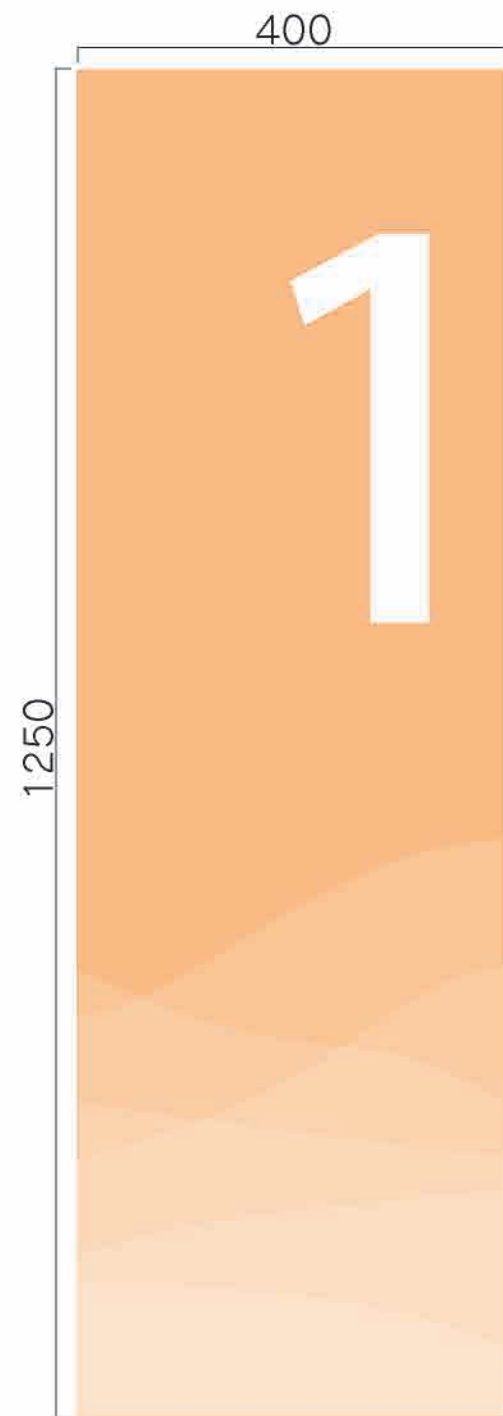


設置写真

04 点字案内付き掲示板

数量 1

サイズ：H2720×W1037×D6
 本体：スチール複合板t3+捨板t3
 表示方法：インクジェットシート貼+UV透明点字

印刷色 15-90D近似色
 オレンジ

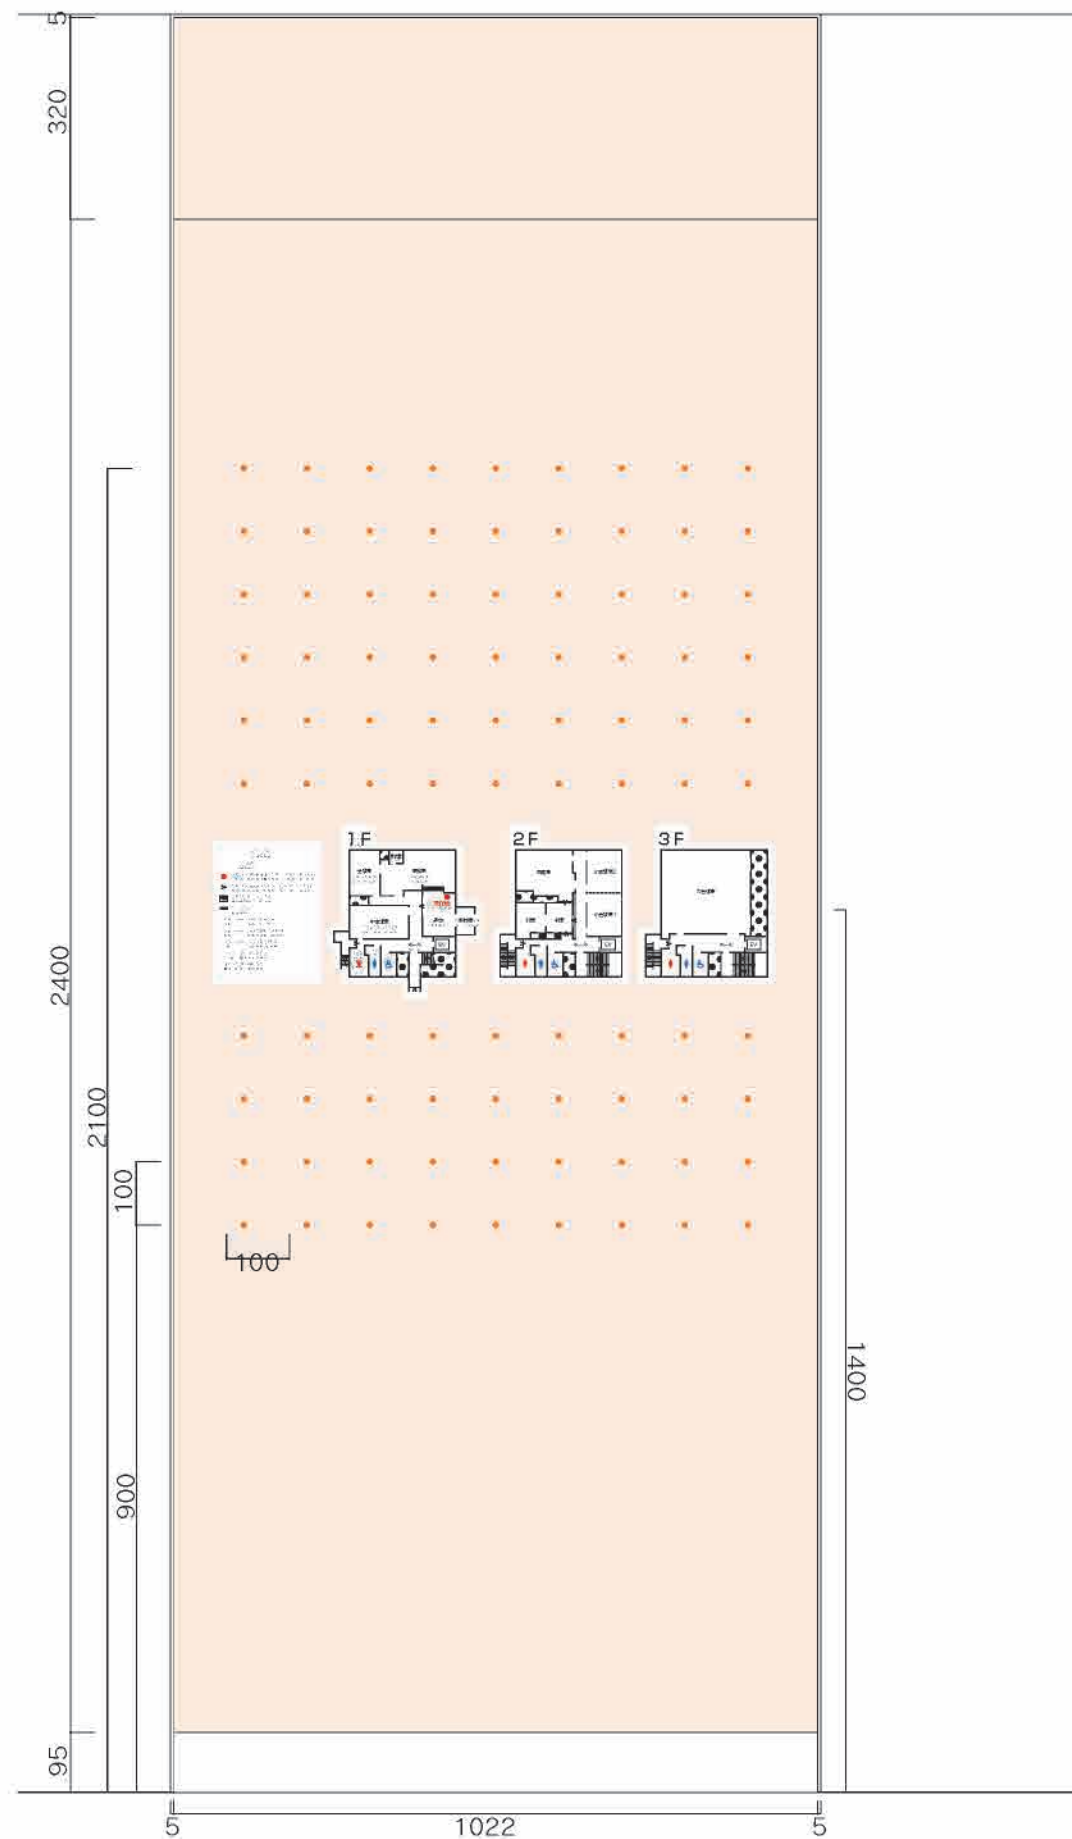

点字案内拡大





設置写真

05 掲示スペース・貸館案内

数量 **1**

サイズ：H2720×W2370×D6
 本体：スチール複合板t3+捨板t3
 表示：インクジェットシート貼
 ネームプレート：H65×W145 マグネットシート+インクジェットシート貼

印刷色 15-90D近似色
 オレンジ

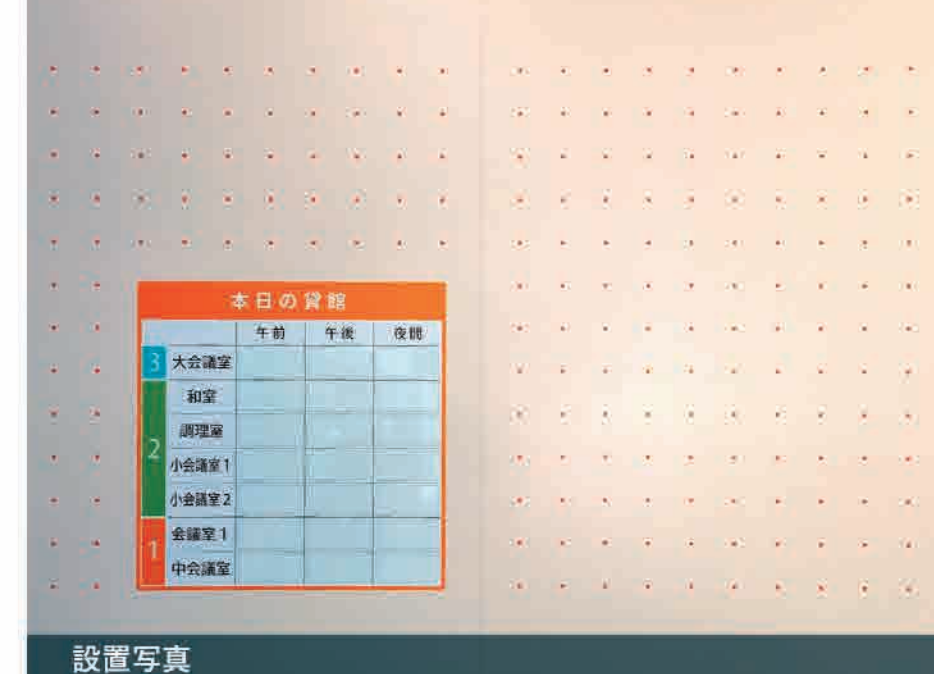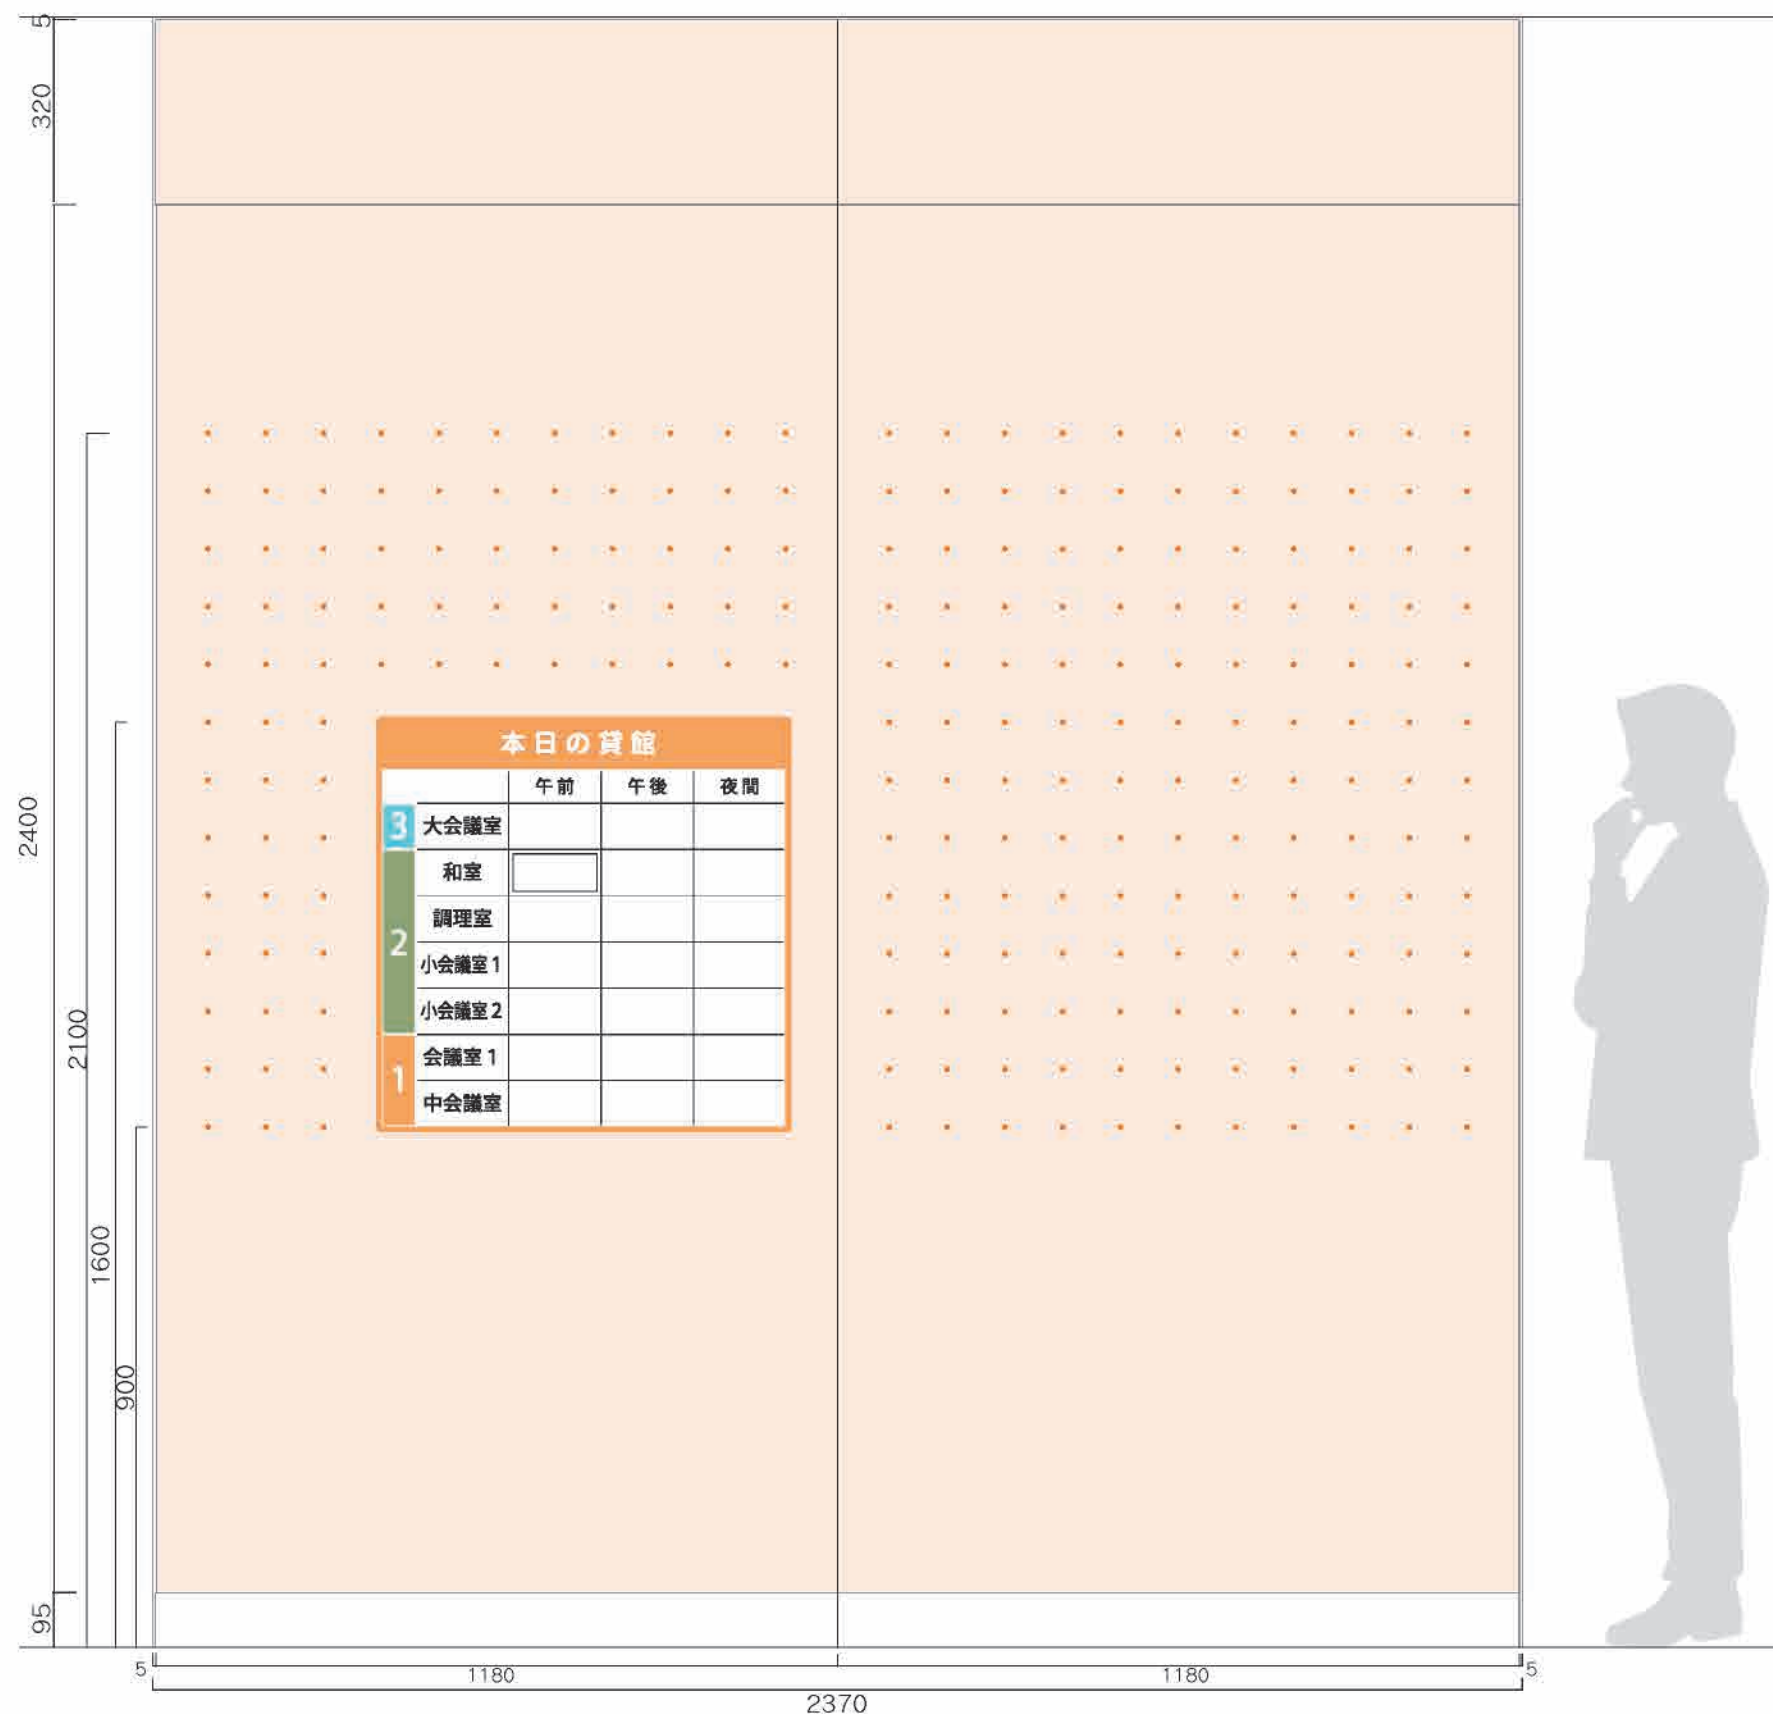

貸館案内拡大図

本日の貸館

		午前	午後	夜間
3	大会議室			
	和室			
2	調理室			
	小会議室 1			
	小会議室 2			
1	会議室 1			
	中会議室			

ネームプレート×21枚

145



65

06 掲示スペース

数量 **1**

サイズ：H2720×W2370×D6
本体：スチール複合板t3+捨板t3
表示：インクジェットシート貼
トイレ案内板：インクジェットシート

印刷色 15-90D近似色
 オレンジ

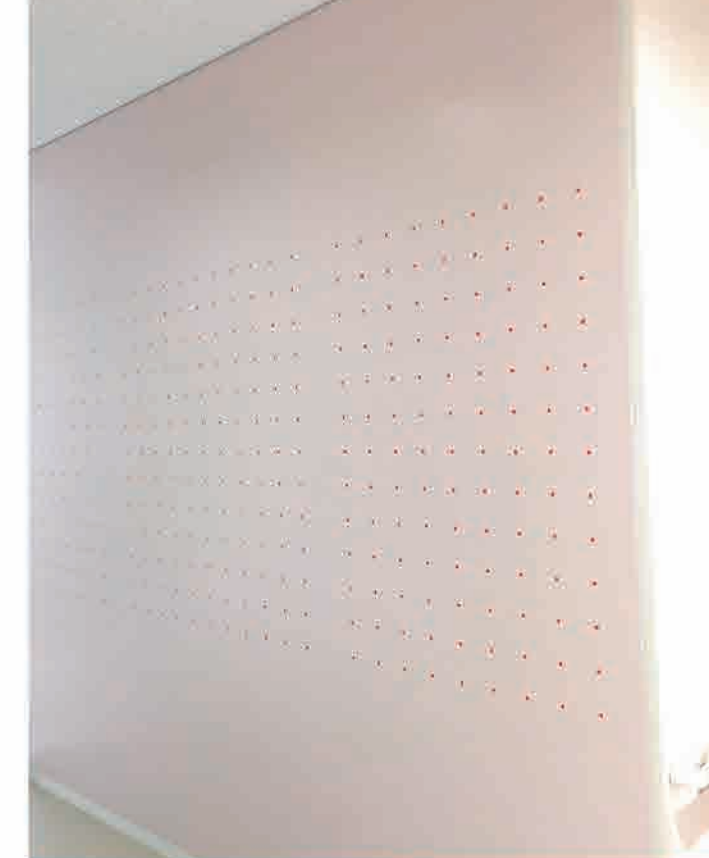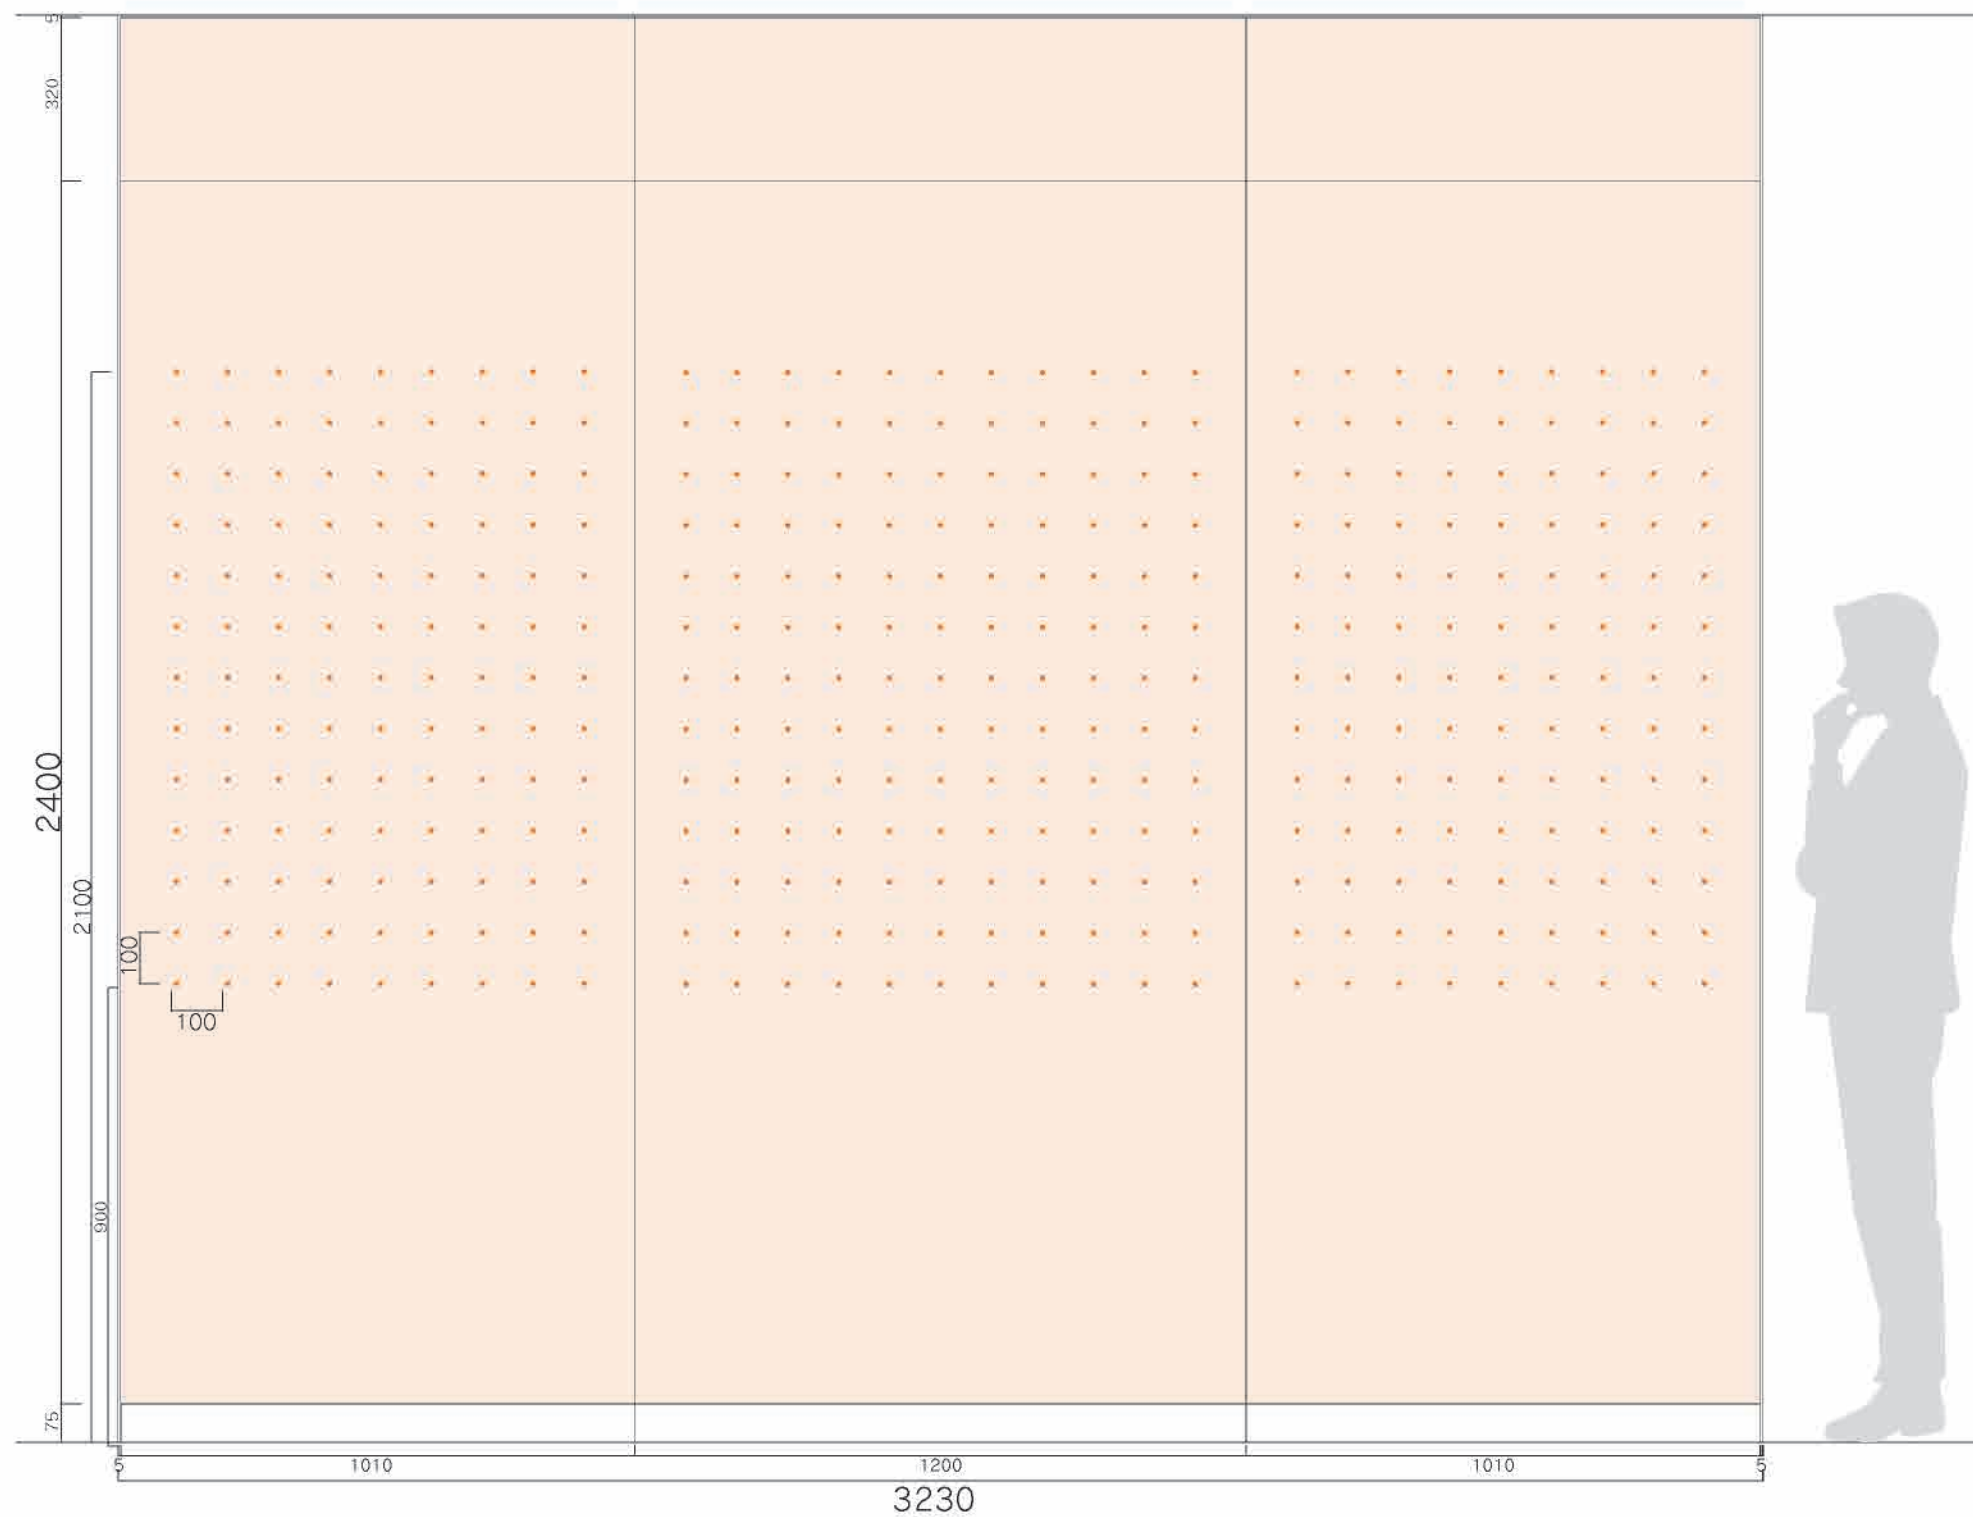


設置写真

07 ピクトサイン1


数量 **4**

サイズ：H1395×W150×D6/H325×W150×D6
/H1000×W150×D6
本体：アルミ複合板t3+捨板t3
表示方法：インクジェットシート貼+UV透明点字加工

印刷色 ■ 黒 ■ J75-30P近似色
■ J05-40X ■ J45-40P近似色
■ J05-50V近似色 ■ J15-70V近似色

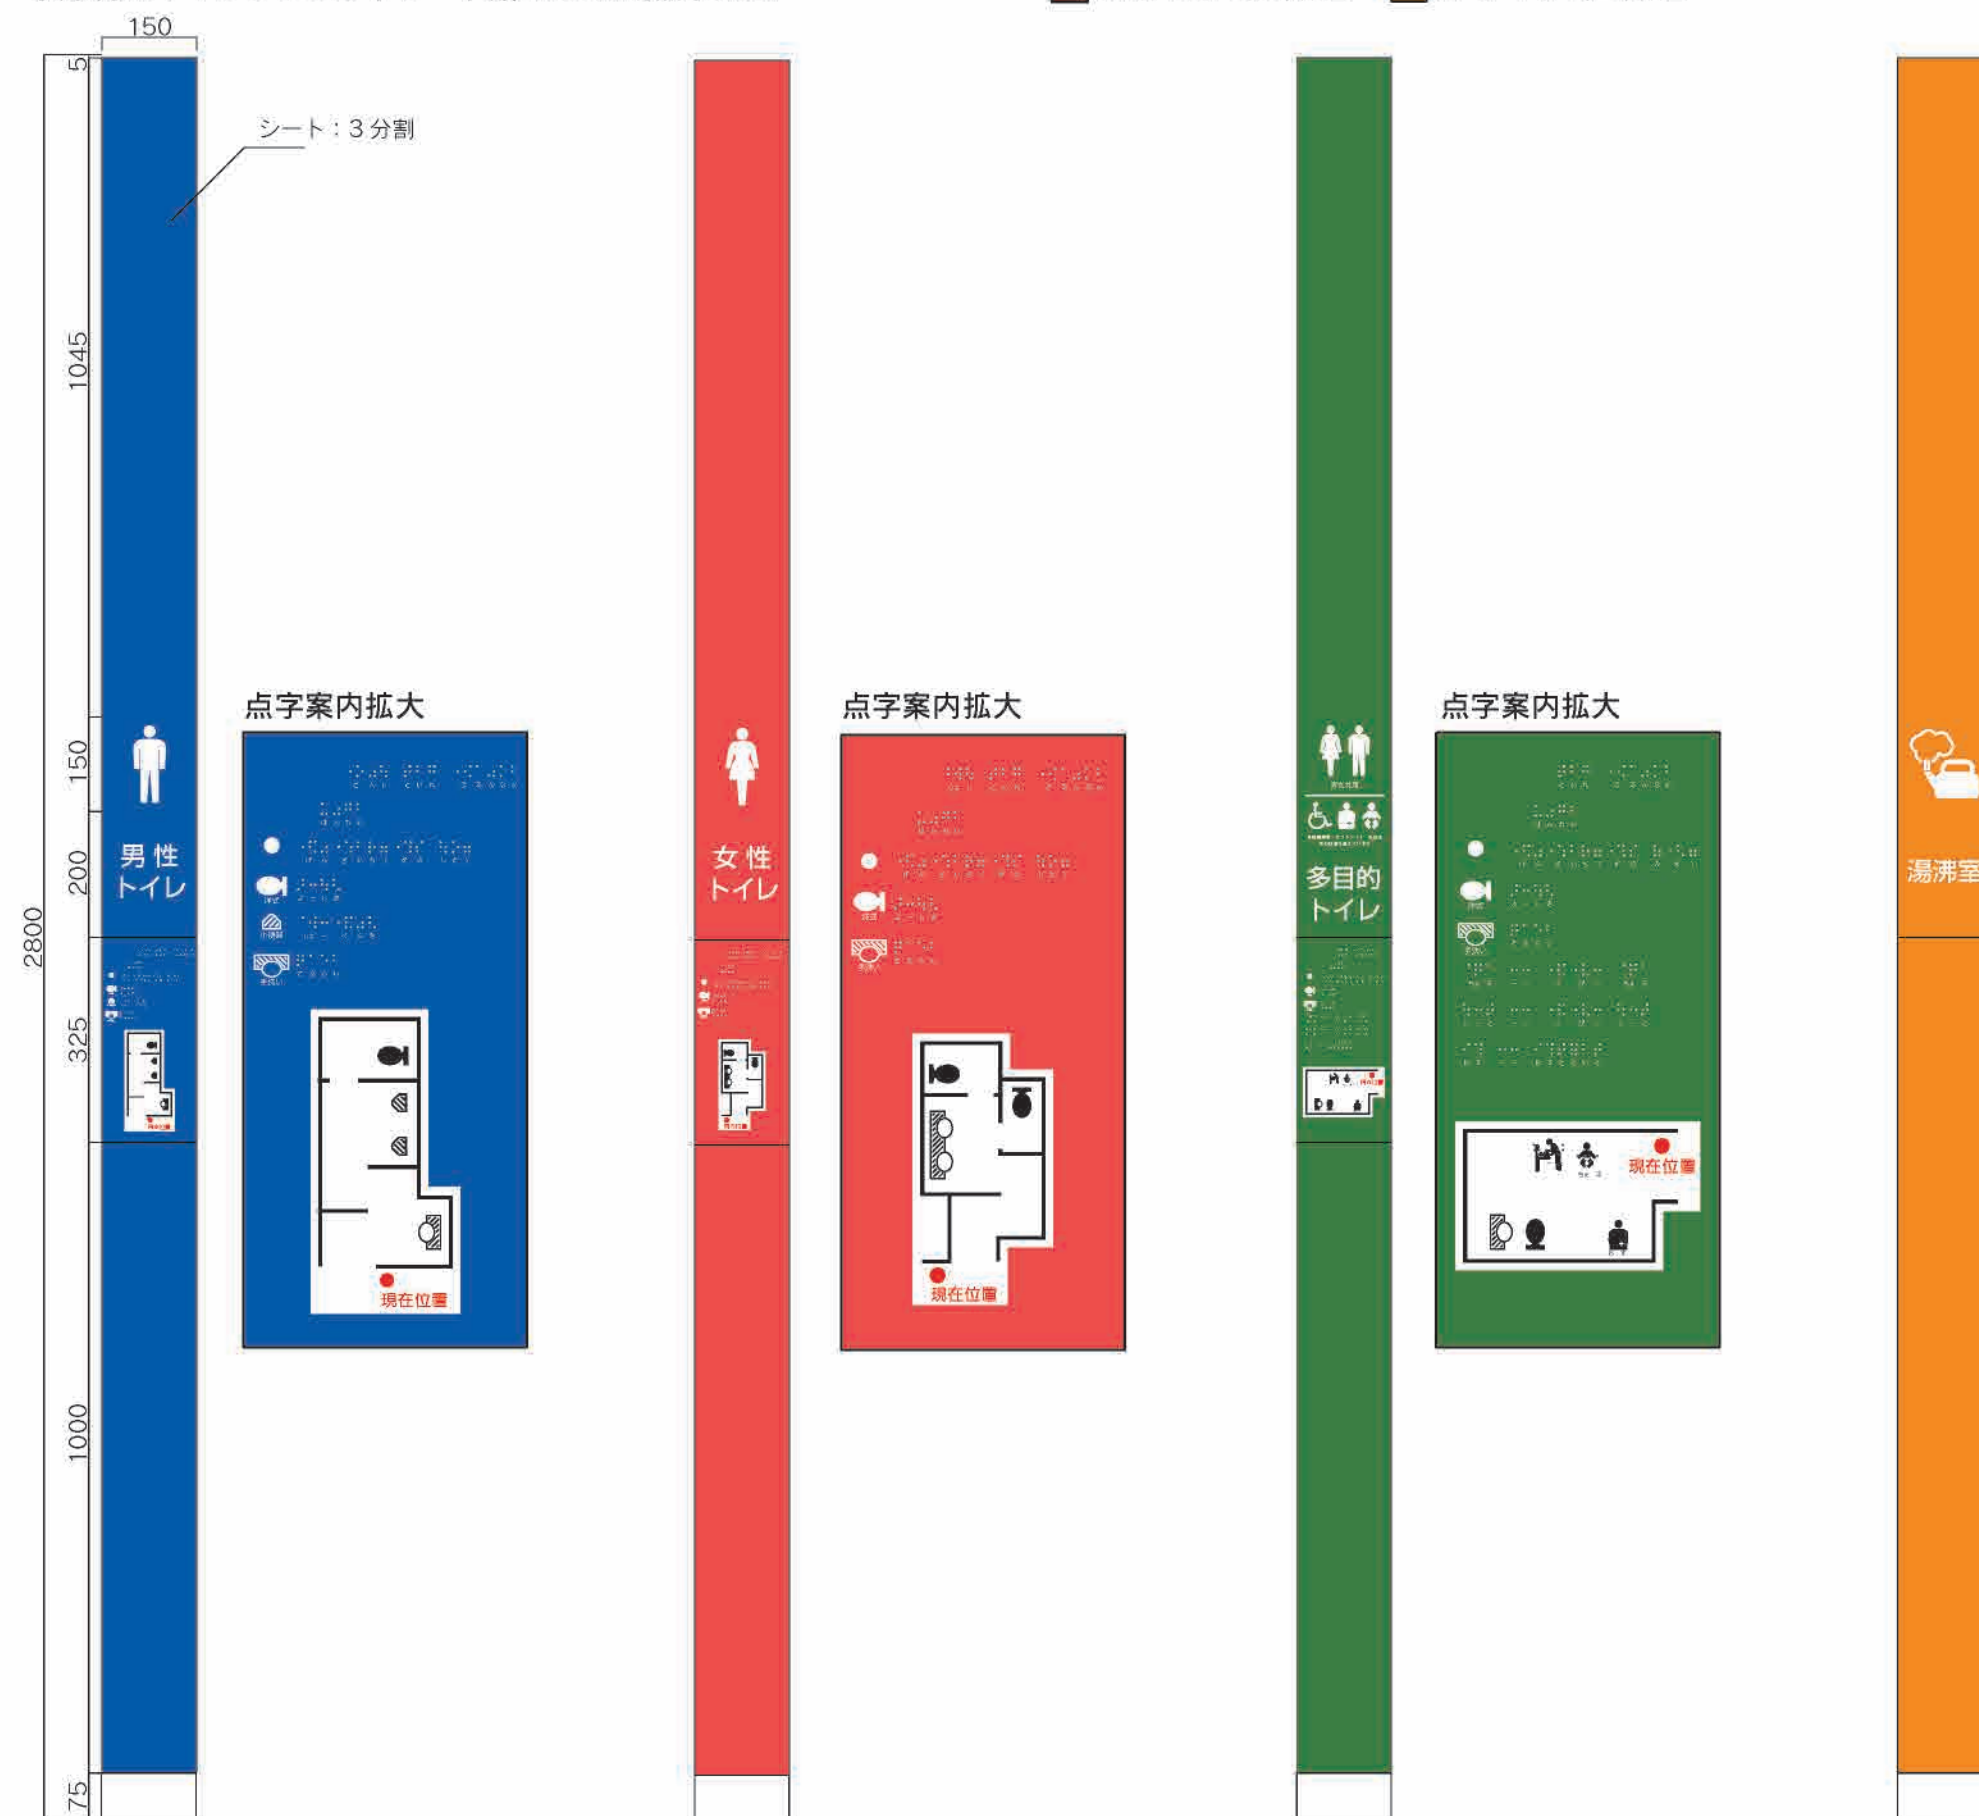

サイズ：H1295×W150×D6/H325×W150×D6
/H1000×W150×D6/H1400×W150×D6
本体：アルミ複合板t3+捨板t3
表示方法：インクジェットシート貼+UV透明点字加工

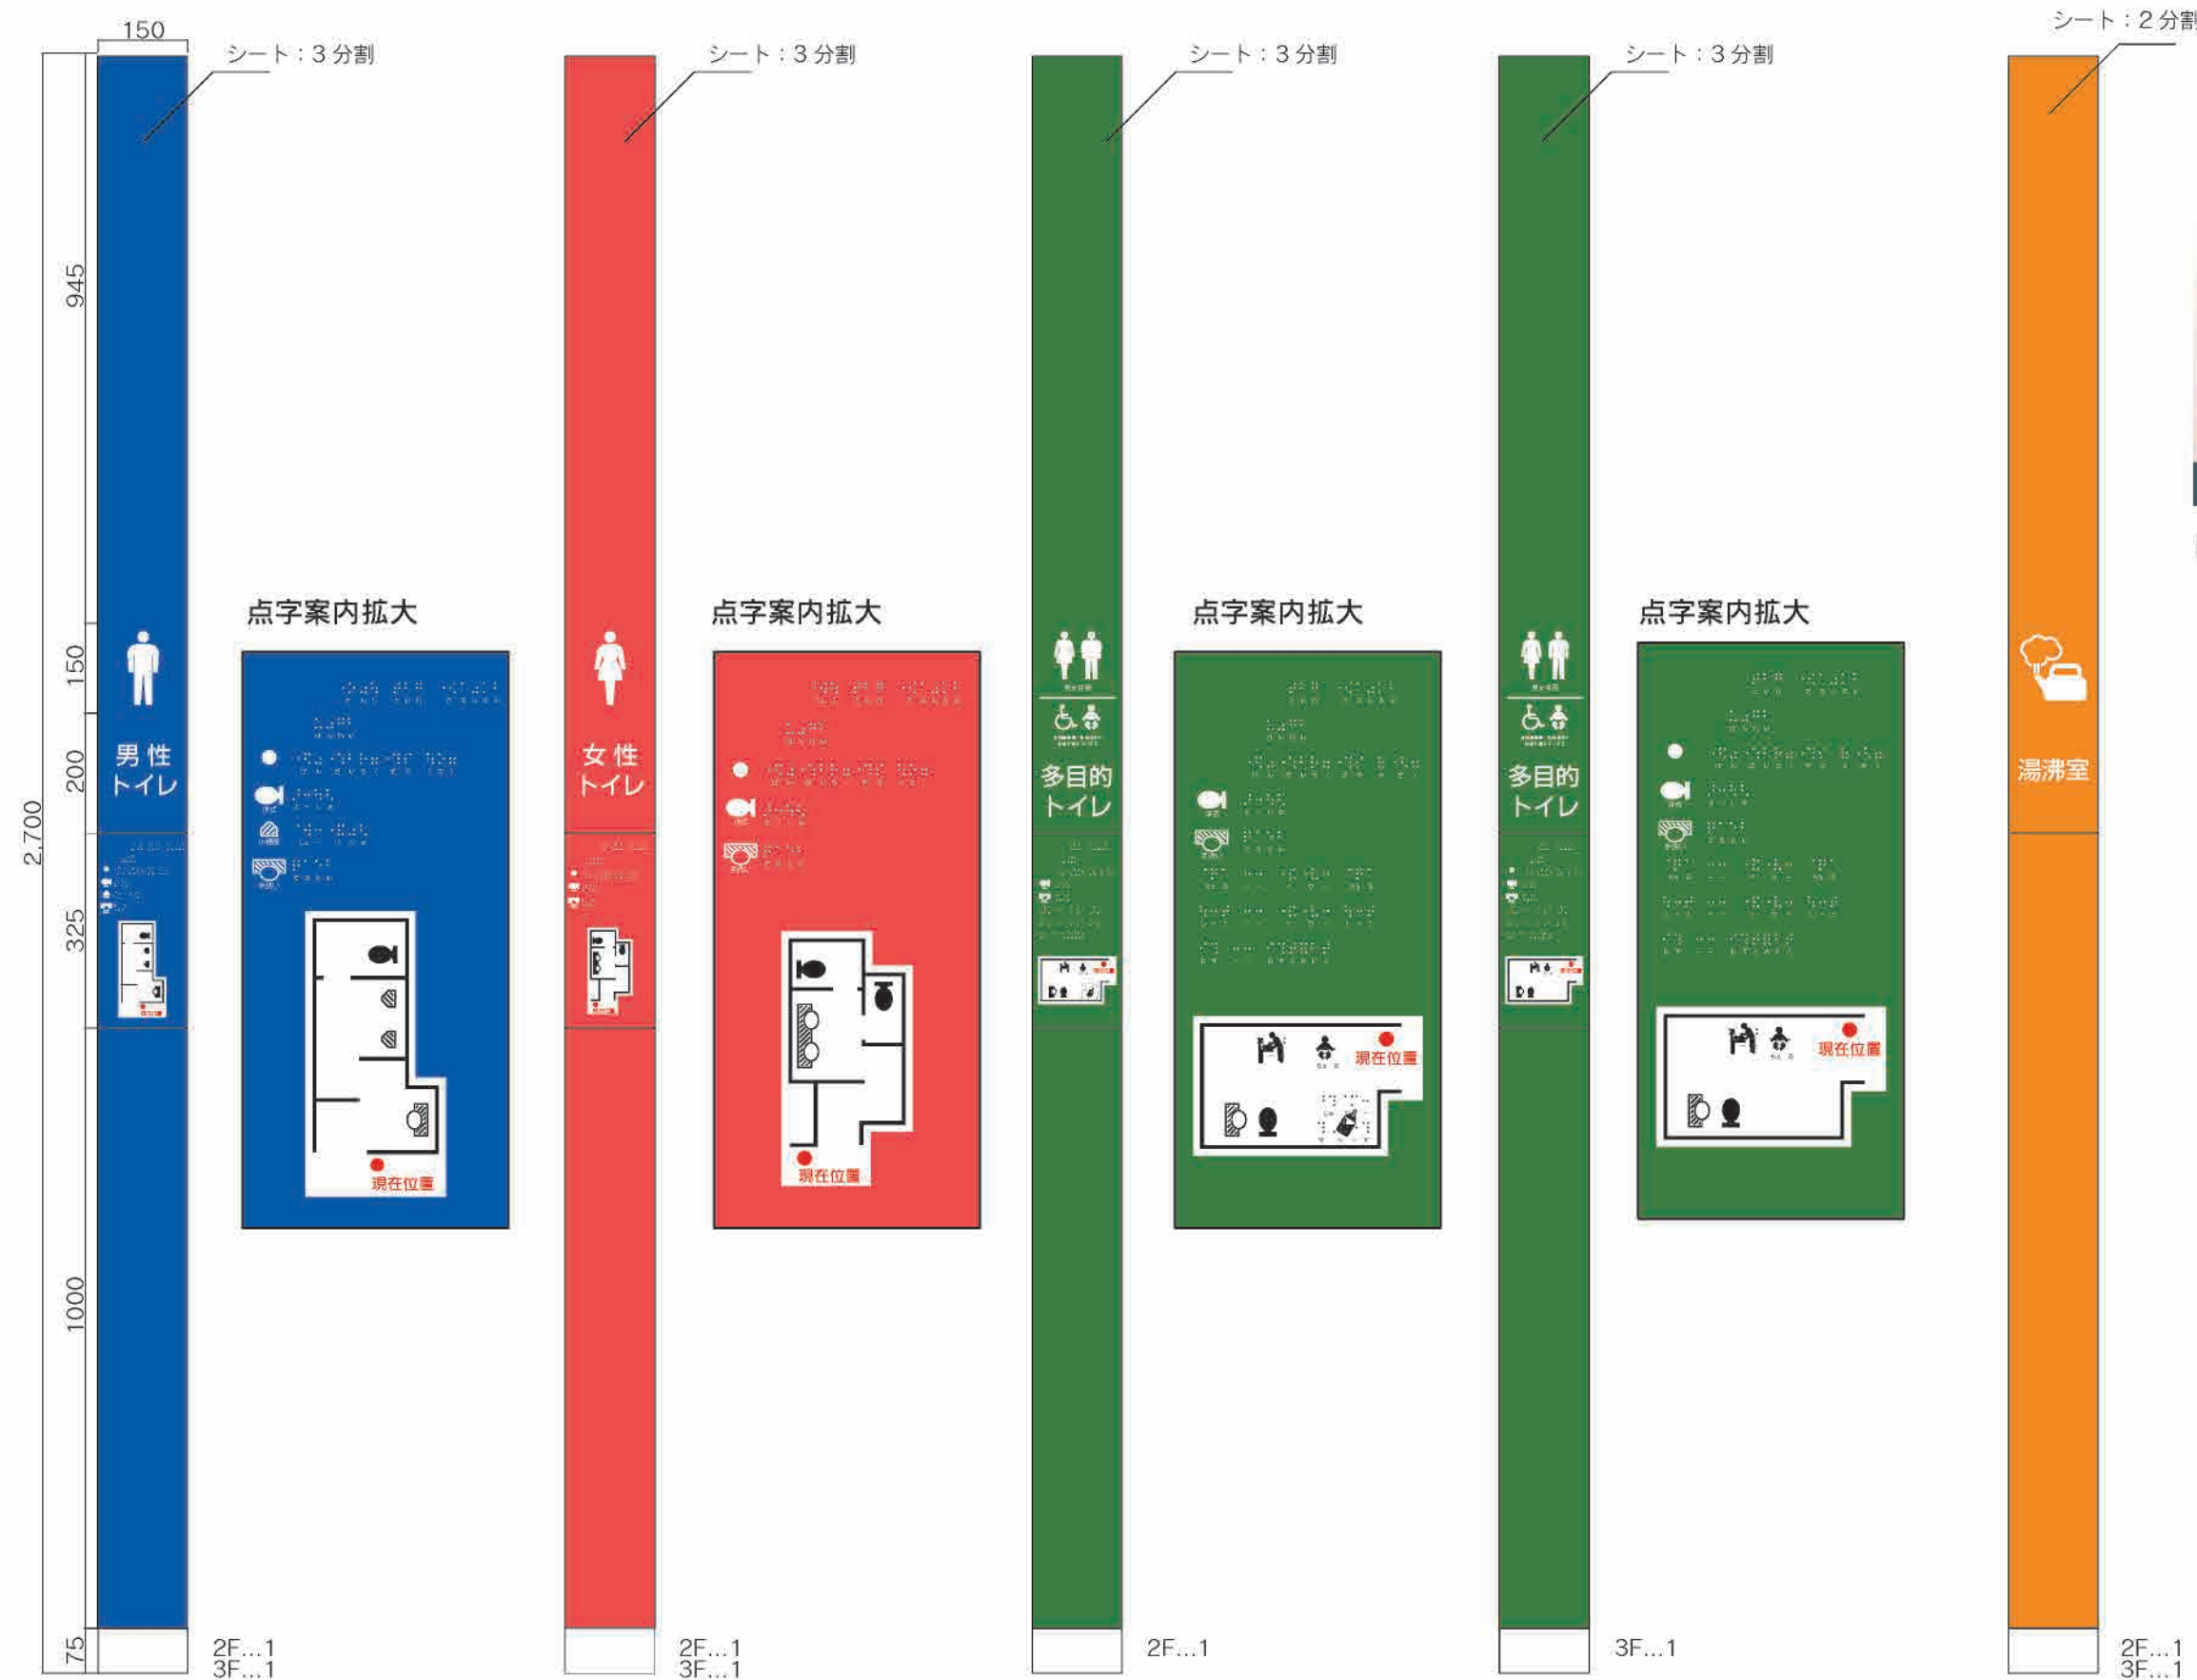

設置写真

印刷色 ■ 黒

■ J05-40X

■ J05-50V近似色

■ J75-30P近似色

■ J45-40P近似色

■ J15-70V近似色

25 [EPS-01

サイン一覧
【1F】

EPS-01

PS-01

PS-02

PS-03

用具庫-1

【2F】

EPS-02

PS-04

PS-05

PS-06

PS-07

用具庫-2

【3F】

EPS-03

PS-08

PS-09





PS-10

用具庫-3

10 扉開閉表示

サイズ：H40×W40×D1 / H20×W75
本体：角型HLタイプ / カッティングシート

押引 数量 **17** 矢印 数量 **40**
シート色 ■ 731 フレンチグレー

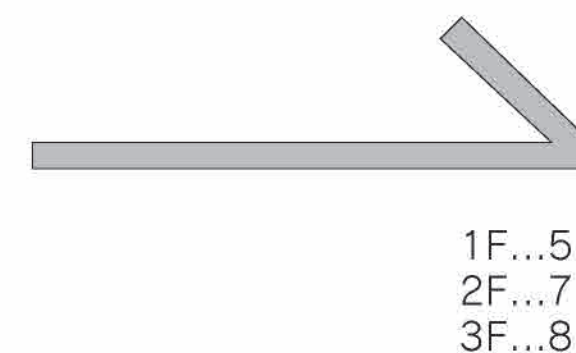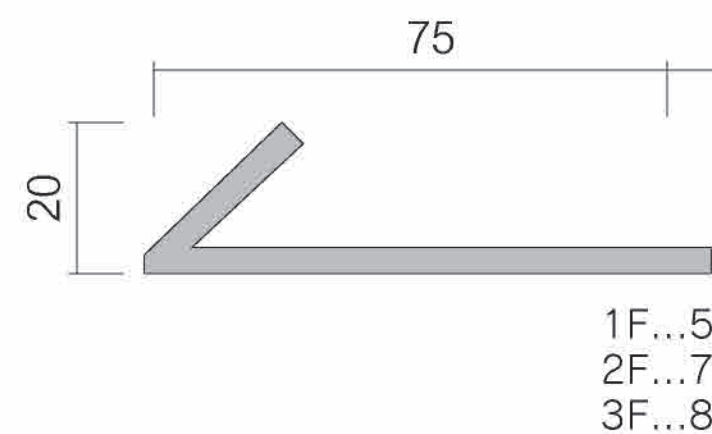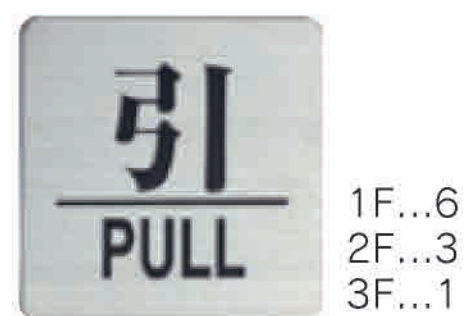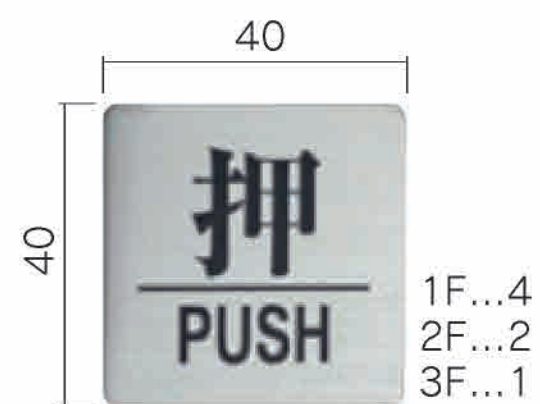

11 追突防止サイン

サイズ：H40×W5
本体：カッティングシート


数量 50

シート色 □ リベルタ白





設置写真

拡大図

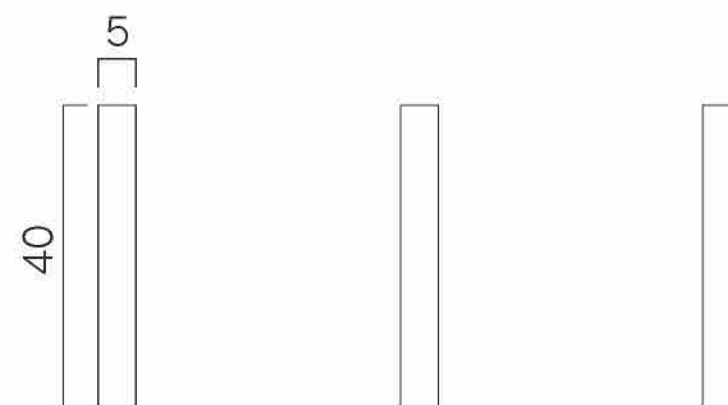


Image

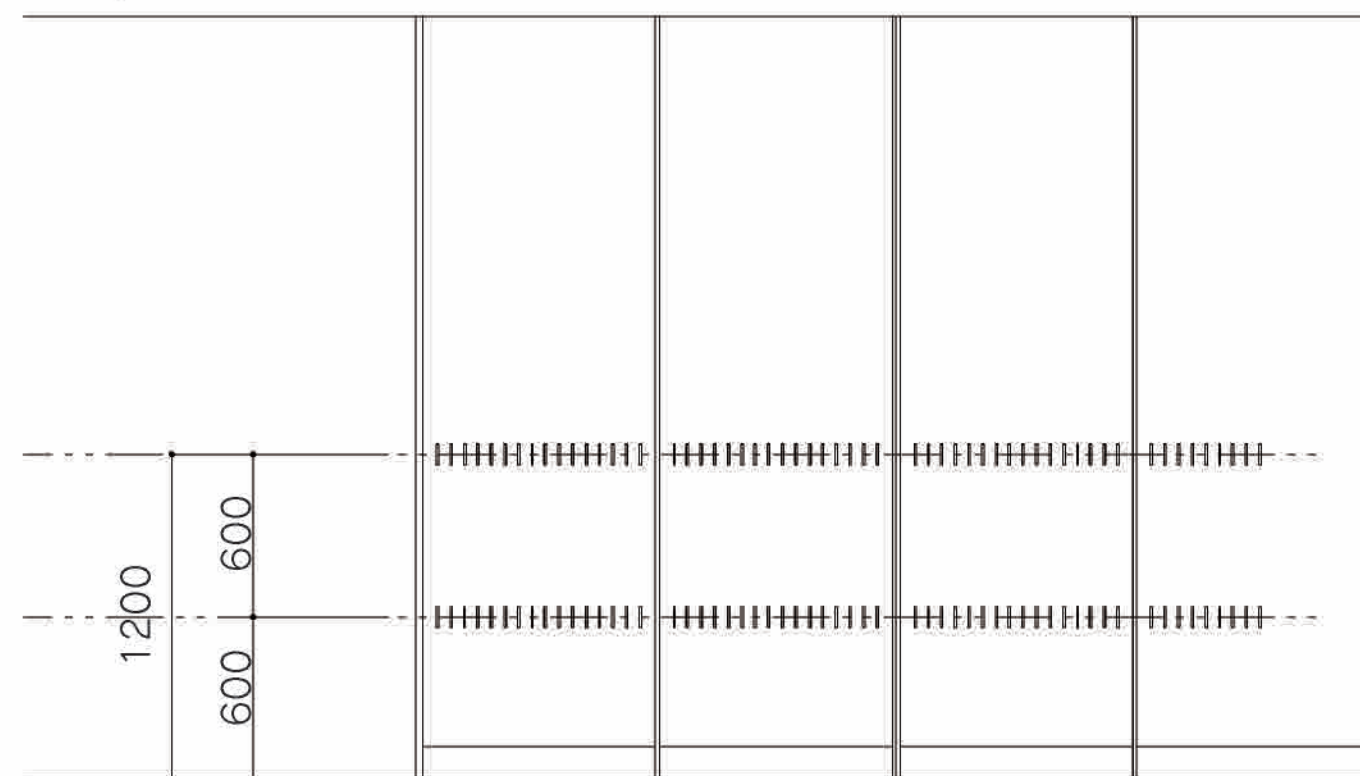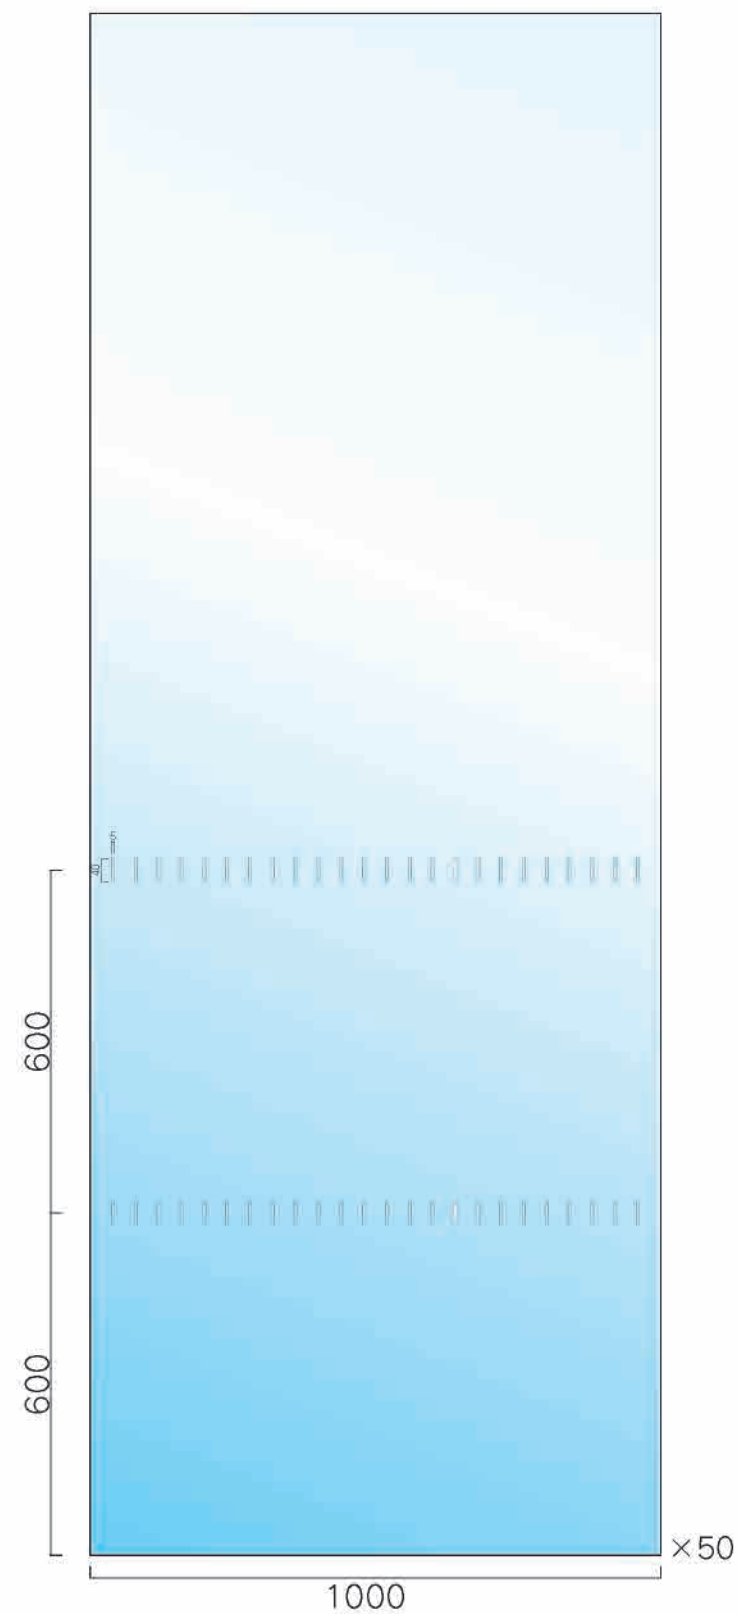

12 消防隊侵入サイン

数量 **8**

サイズ：W200
本体：アクリル系封印赤色板（既製品）

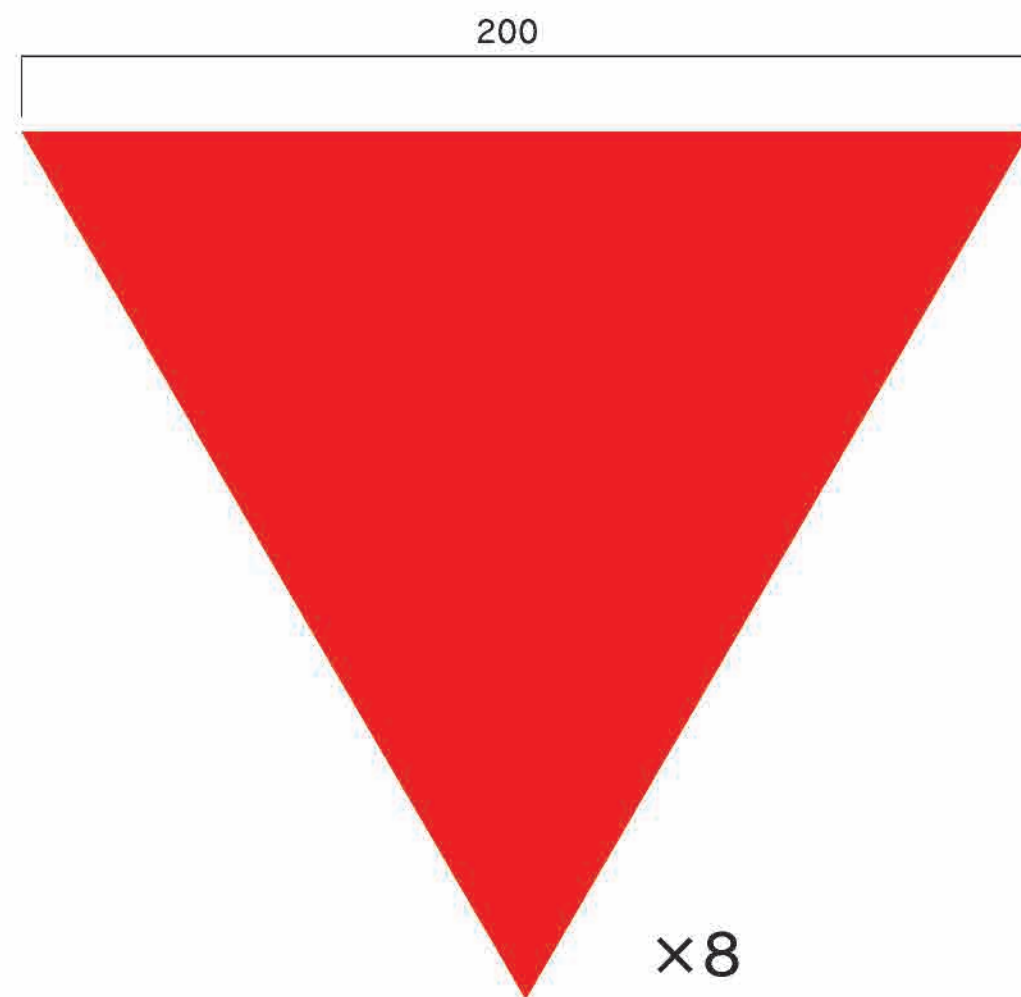

13 アクリルサイン

数量 1

サイズ：H25×W150×D3
本体：アクリル白ツヤt3
表示方法：UV印刷【VOCが発生しないインク】
裏面：加工無し

アクリル色 ☐ 白ツヤ

印刷色 ☒ 黒



14 屋外掲示板

数量 1

サイズ：H1820×W3000×D150

本体：ステンレス鋼板t1.5加工 焼付塗装仕上


支柱：100×100×t2.3 角型鋼管 錆止め塗装

ベースプレート：St PL-9.0 錆止め塗装

リブプレート：St PL-4.5 錆止め塗装

印刷色 ■ 75-80 A

※アンカー以外のビス類は
全てステンレス製とする

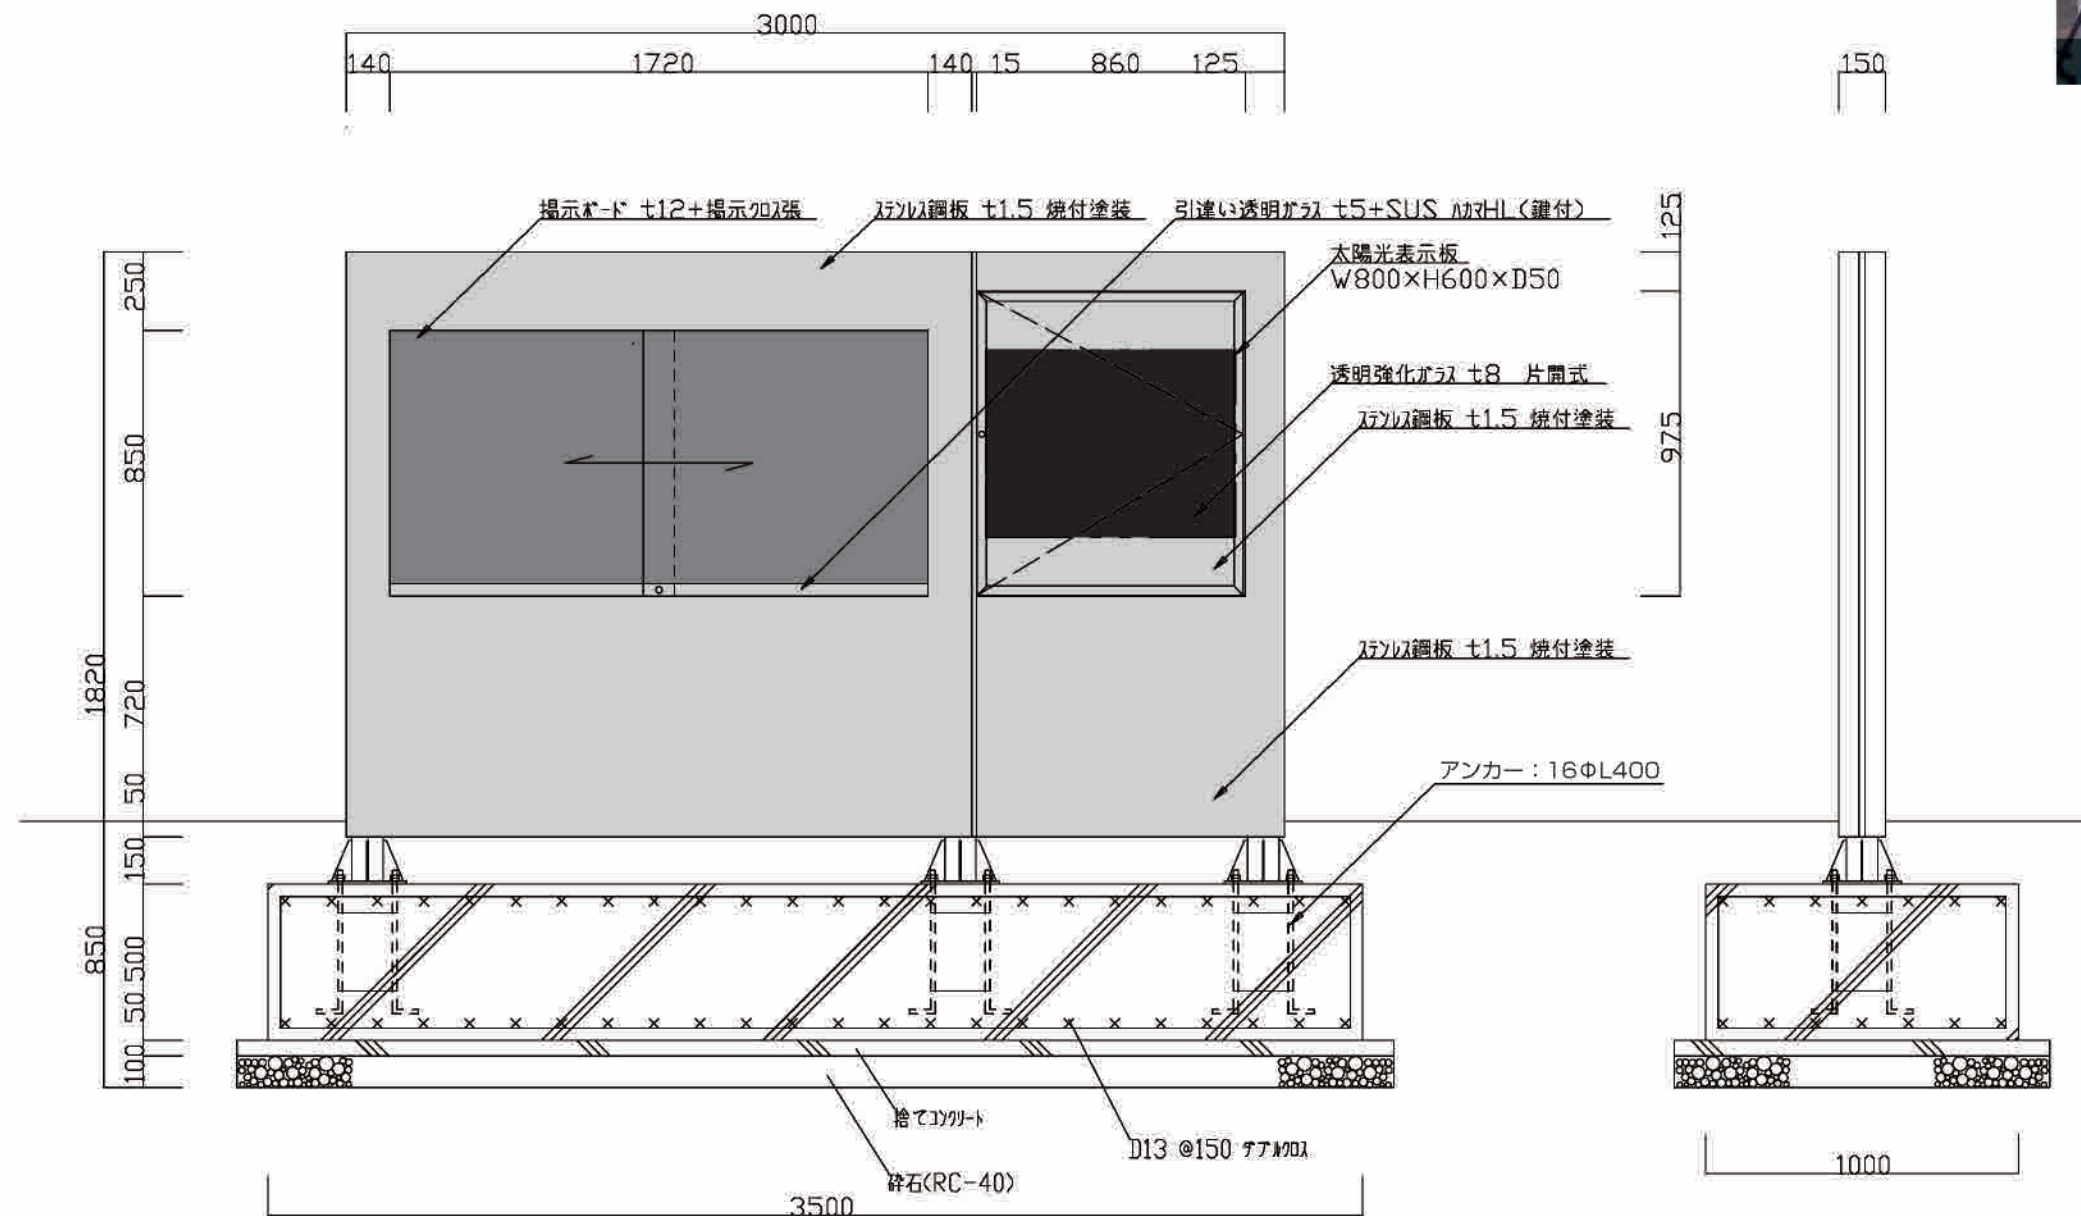

設置写真

15 施設名称サイン

数量 1


サイズ：H150×W1340×D5
本体：SUS t5 切文字 HL仕上（横目）



1340

150

大石市民センター

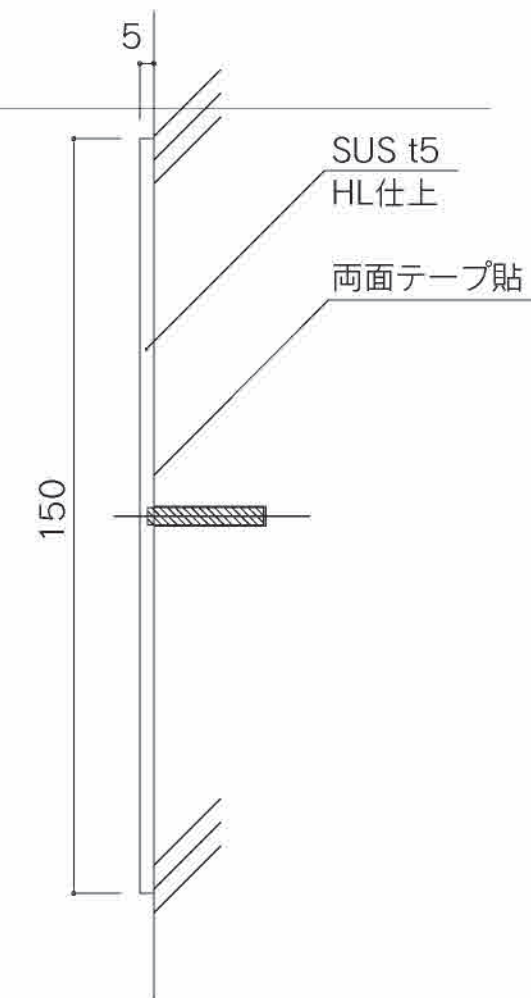

16 車椅子駐車区画サイン

数量 1

サイズ：H1500×W300×D120

本体：ステンレス銅板t1.5 焼付塗装加工

支柱：100×100×t2.3 角型鋼管 錆止め塗装

ベースプレート：St PL-9.0 錆止め塗装


リブプレート：St PL-4.5 錆止め塗装

表示方法：カットニングシート貼


塗装色 ■ 75-80 A

シート色 ■ 4543 ビビットブルー

※アンカー以外のビス類は
全てステンレス製とする

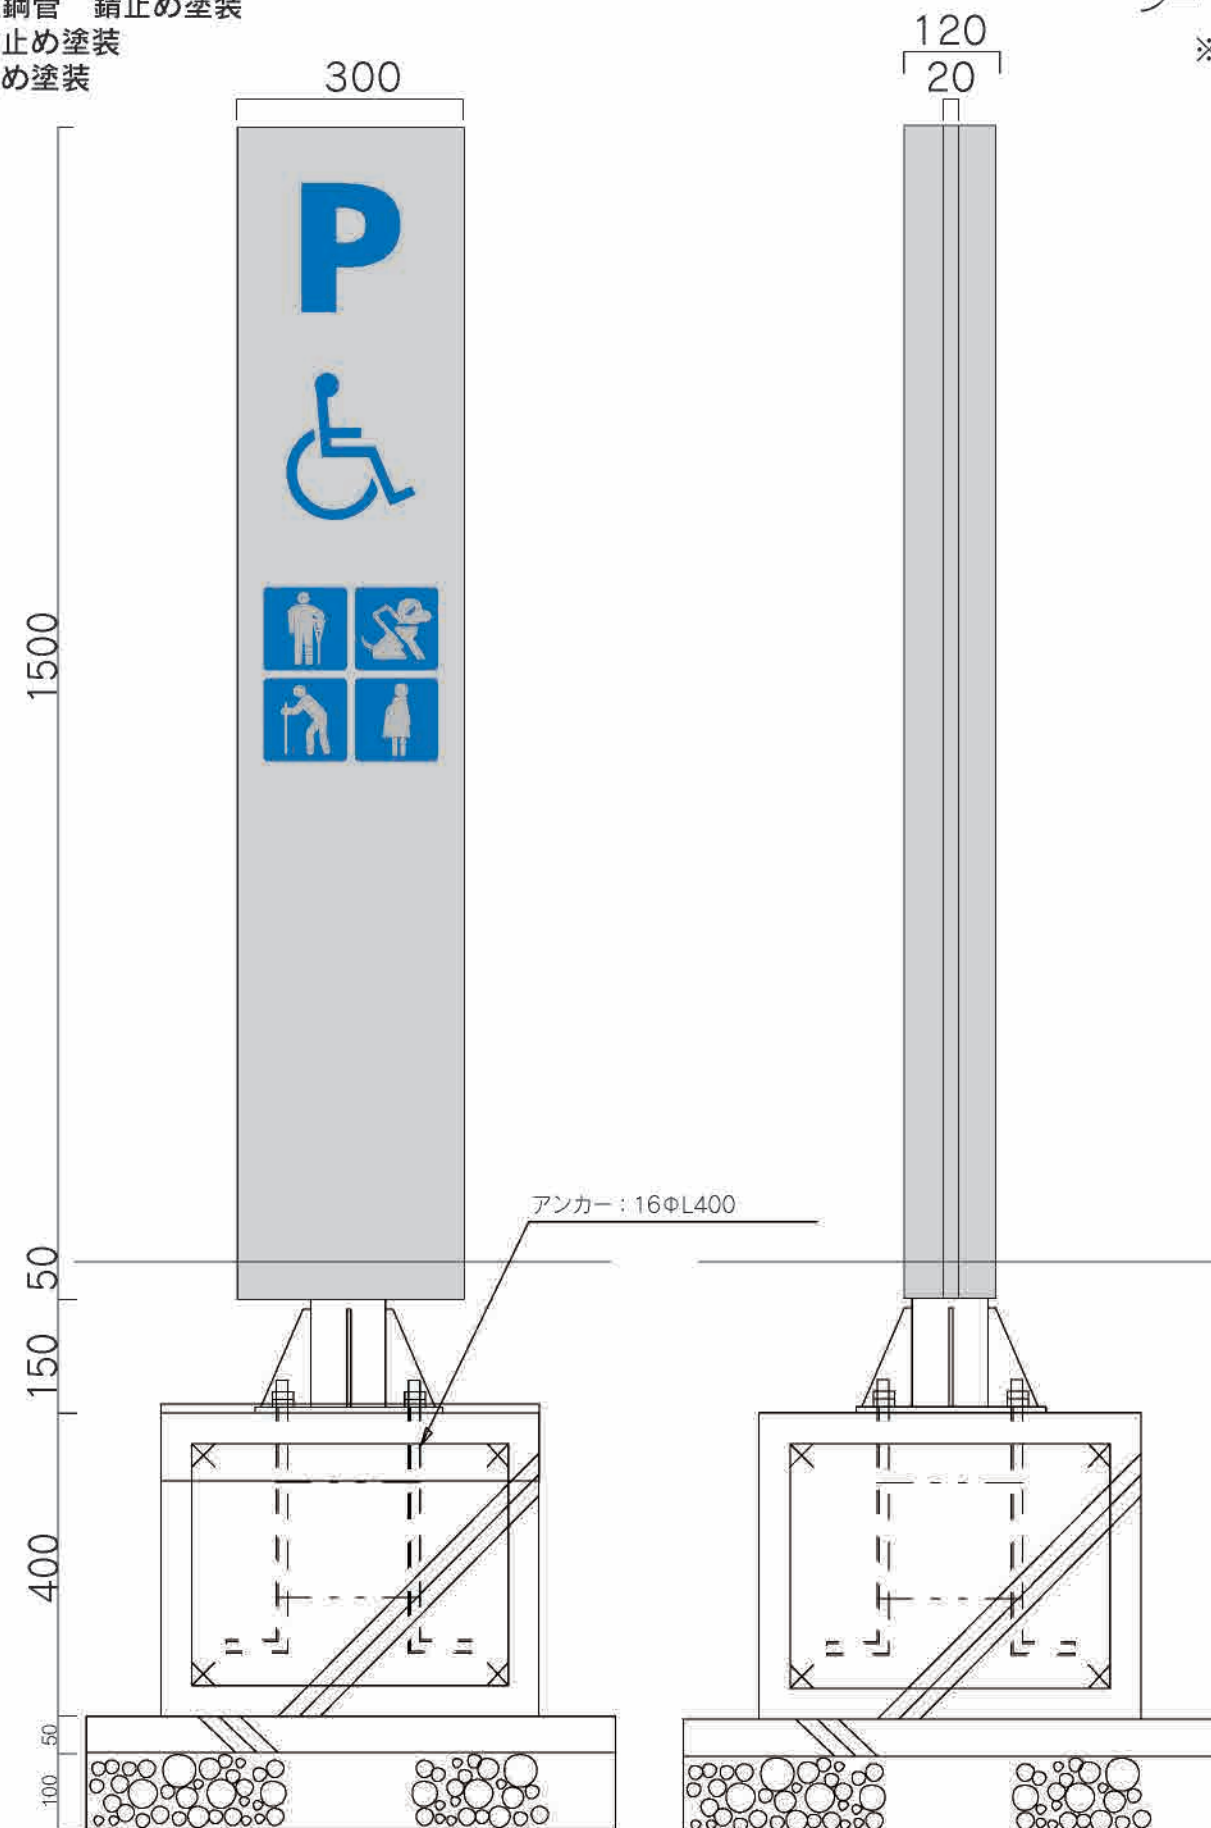

設置写真

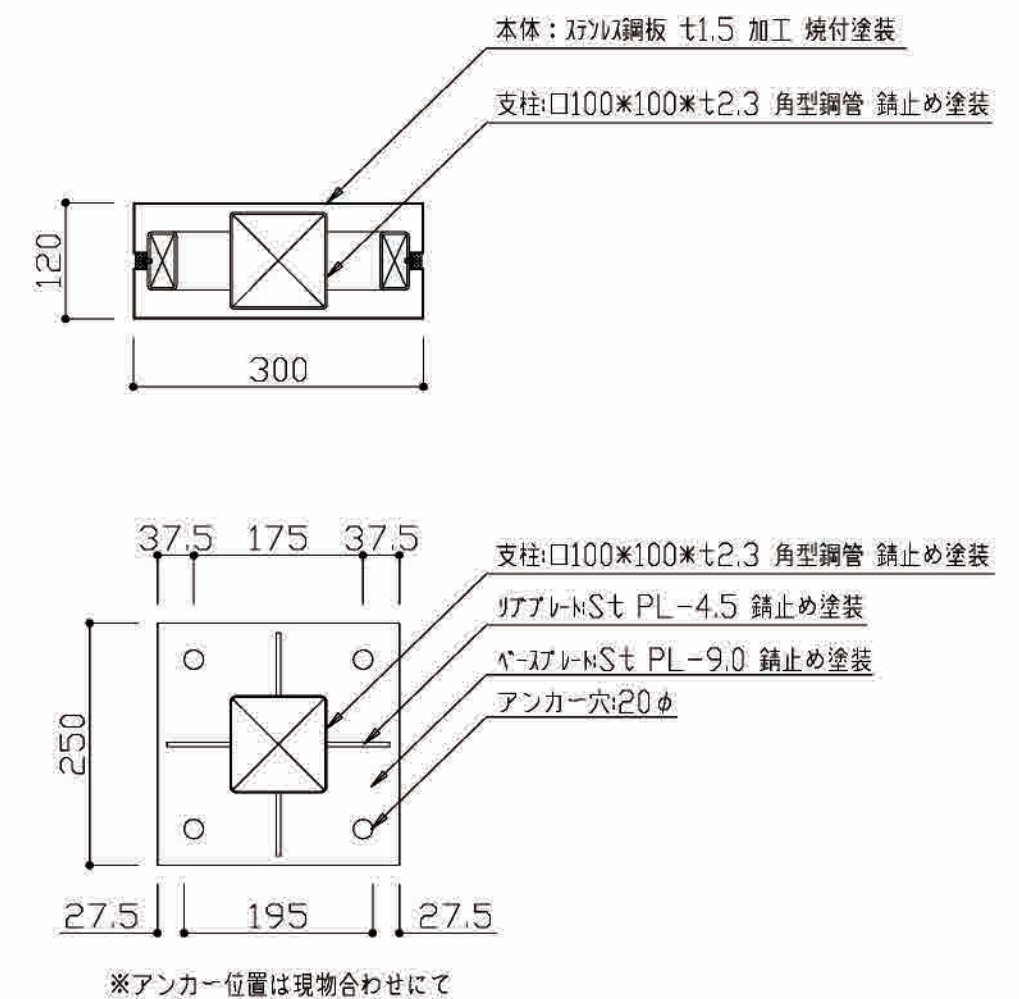

サイズ: H1200×W200×D120

本体：ステンレス銅板t1.5 焼付塗装加工

本 体：ステンレス銅板t1.5 焼付塗装加工

支柱：100×100×t2.3 角型鋼管 錆止め塗装

ベースプレート：St PL-9.0 錆止め塗装



リブプレート : St PL-4.5 錆止め塗装

表示方法：カッティングシート貼

塗装色 75-80 A

シート色 ■ 黒マット

※アンカー以外のビス類は
全てステンレス製とする

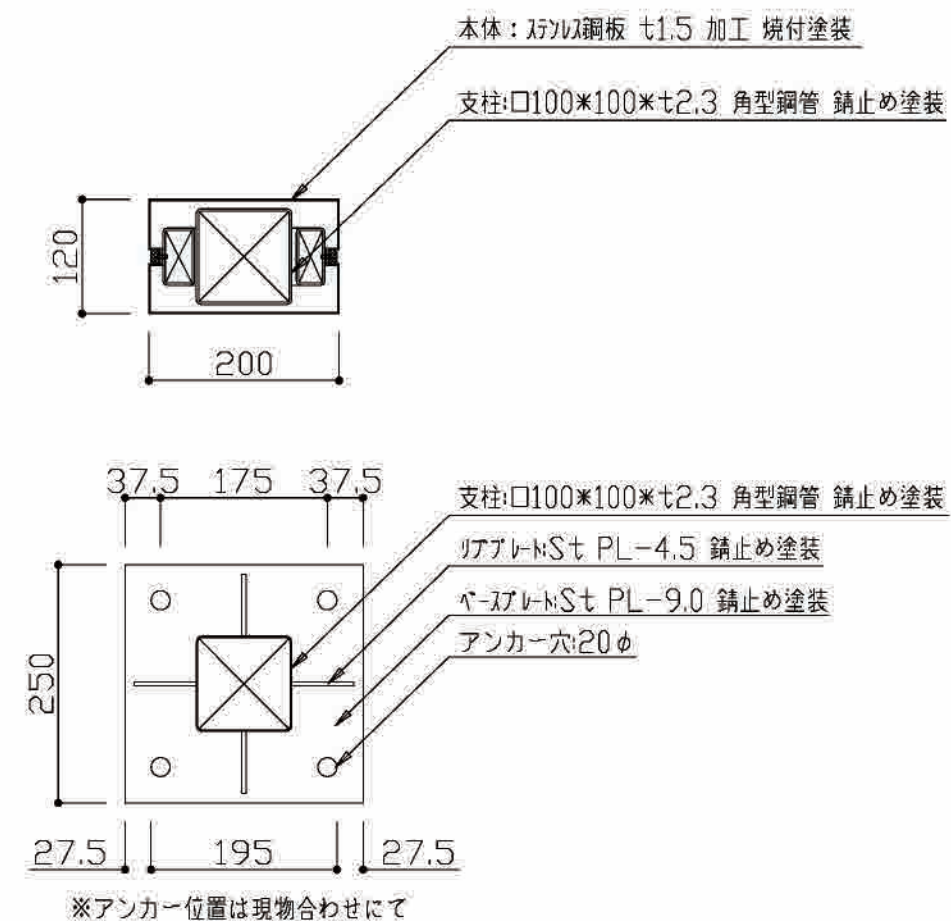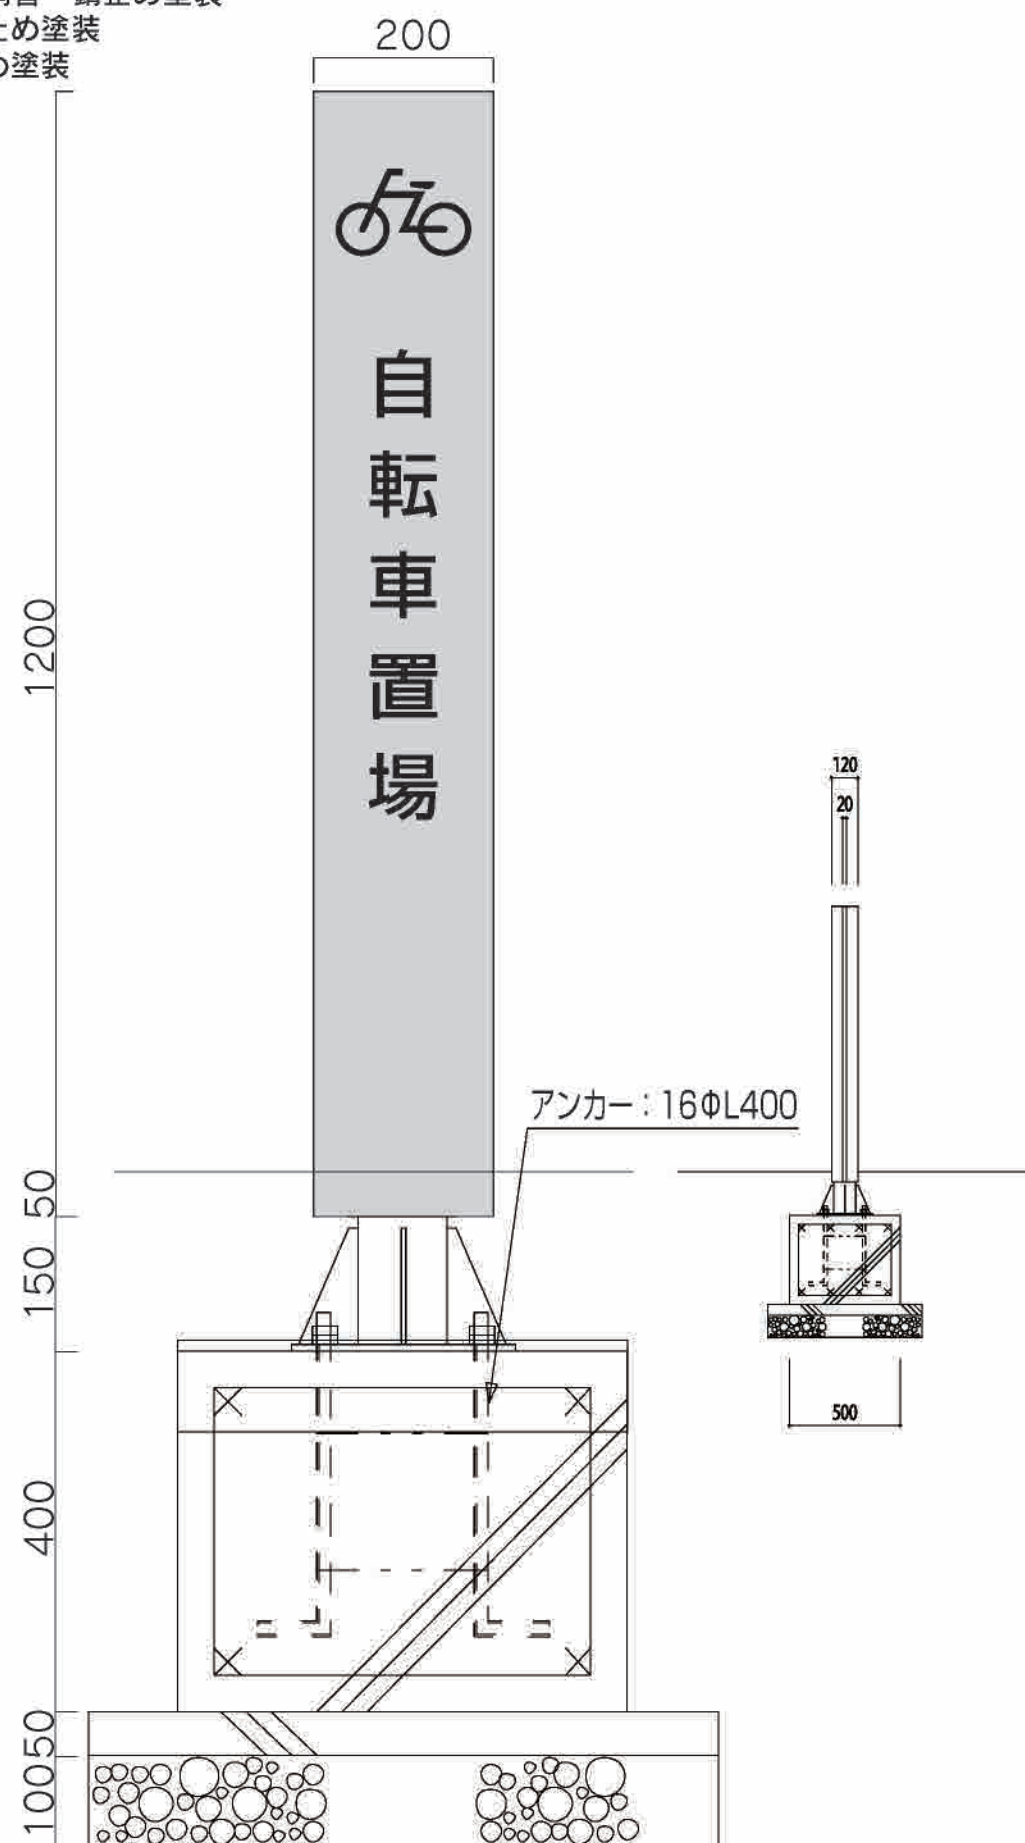


18 インターホンサイン

数量 1

サイズ：H1600×W400×D120
 本体：ステンレス銅板t1.5 焼付塗装加工
 表示方法：インクジェットシート+UV透明点字加工
 支柱：100×100×t2.3 角型鋼管 錆止め塗装
 ベースプレート：St PL-9.0 錆止め塗装
 リブプレート：St PL-4.5 錆止め塗装


塗装色 ■ 75-80 A
 ※アンカー以外のビス類は
 全てステンレス製とする

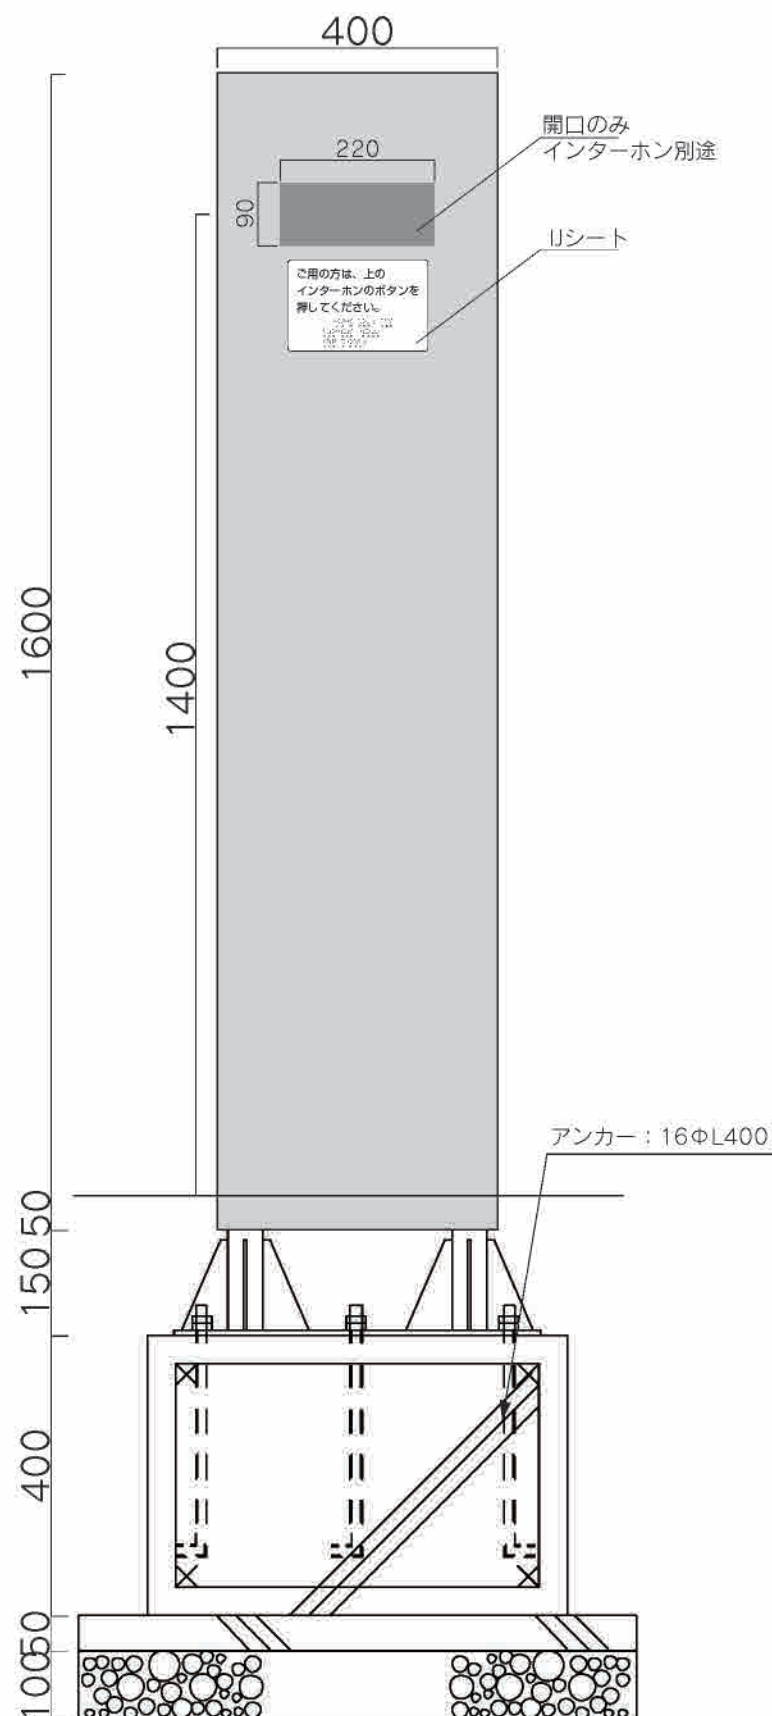

拡大図

ご用の方は、上の
 インターホンのボタンを
 押してください。


ご用の方は、上の
 インターホンのボタンを
 押してください。

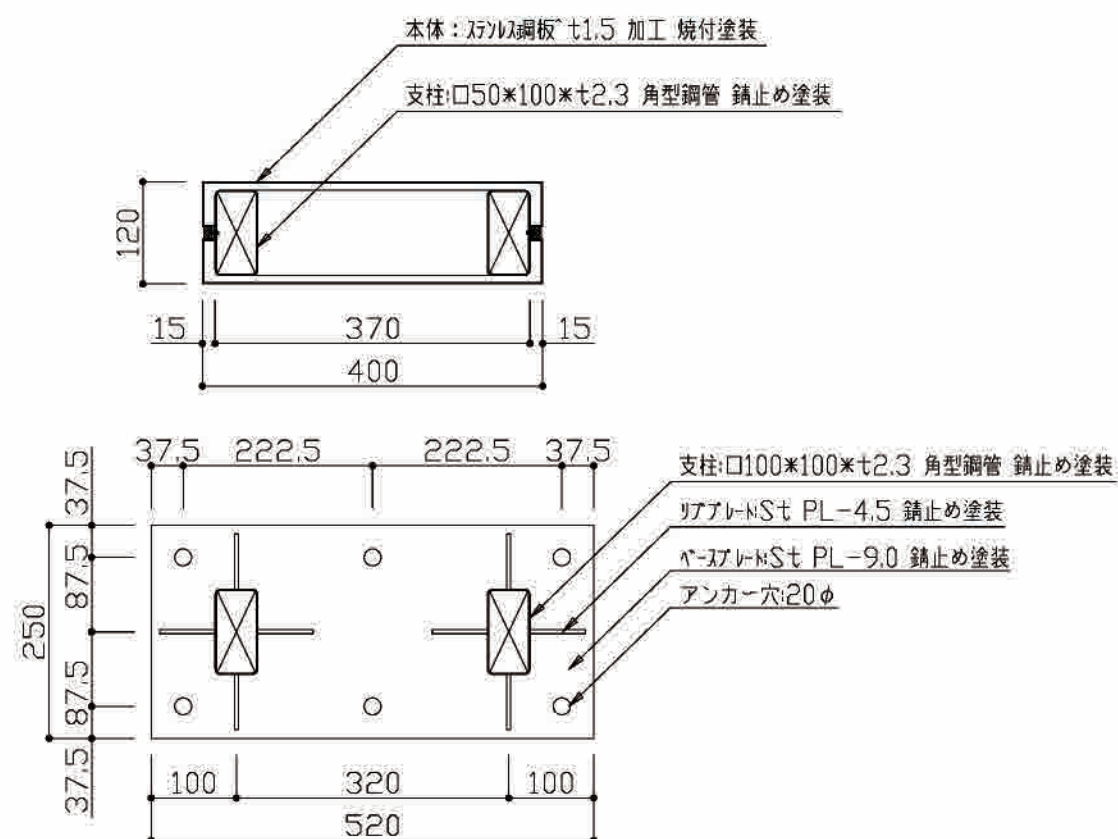

※アンカー位置は現物合わせにて




設置写真

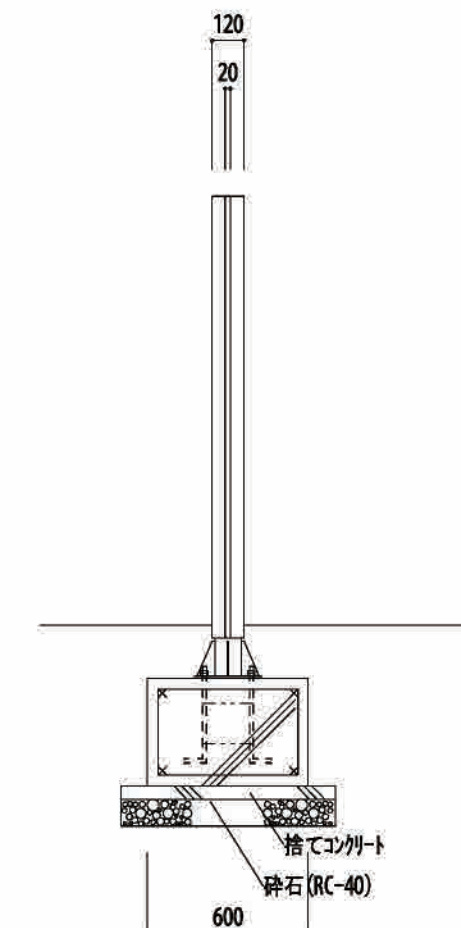

19 建物名称箱文字サイン2

数量 1

サイズ：H80/H100×W940×D10
本体：SUS1.2 HL仕上（横目）

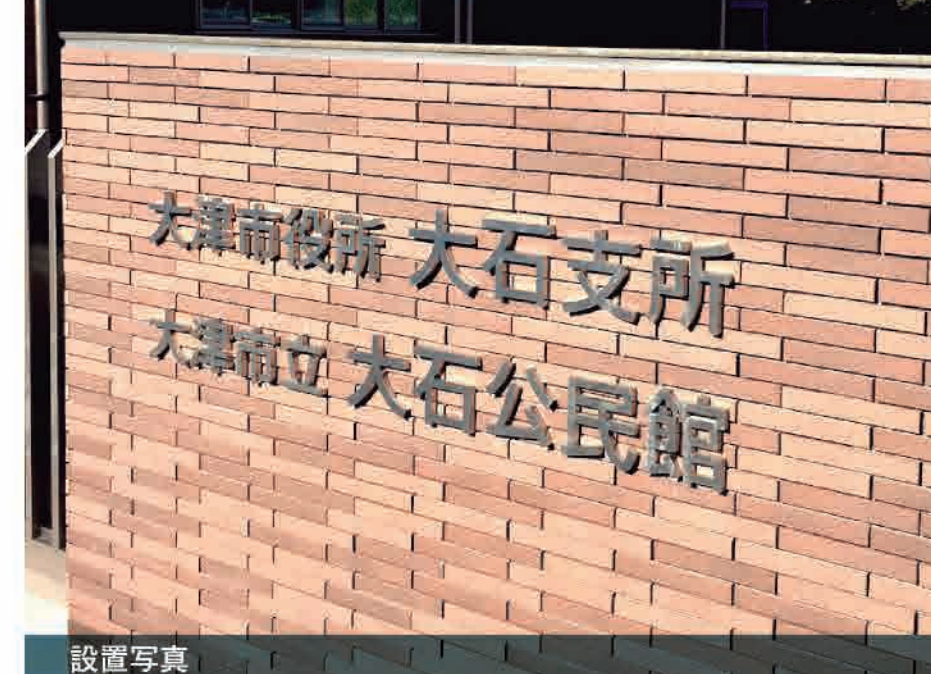

940


80 大津市役所 大石支所 100

80 大津市立 大石公民館 100

20 ポストサイン

数量 **1**

サイズ：H545×W595×D10
本体：SUS1.5 HL仕上（横目）
表示方法：カットティングシート貼

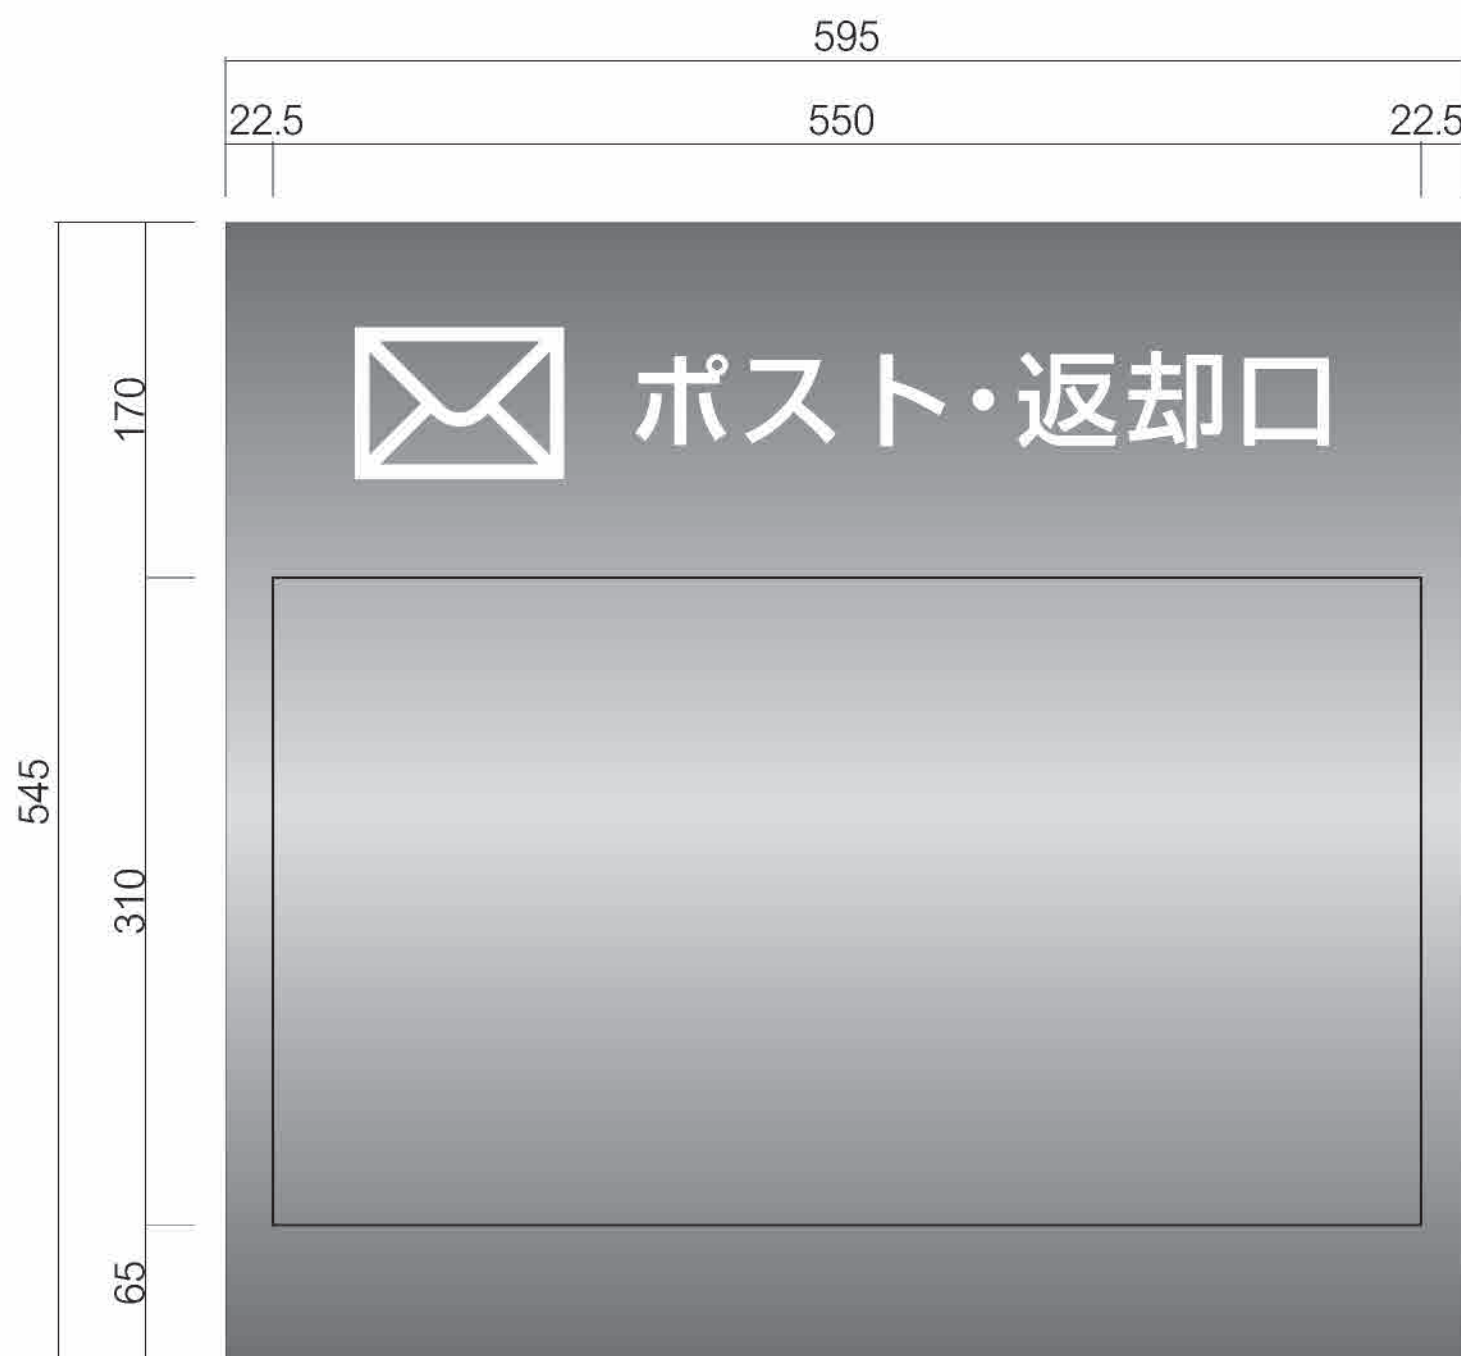

21 床サインシート

数量 2

サイズ：H1200×W600

本体：インクジェットシート 床用ラミネート加工

