


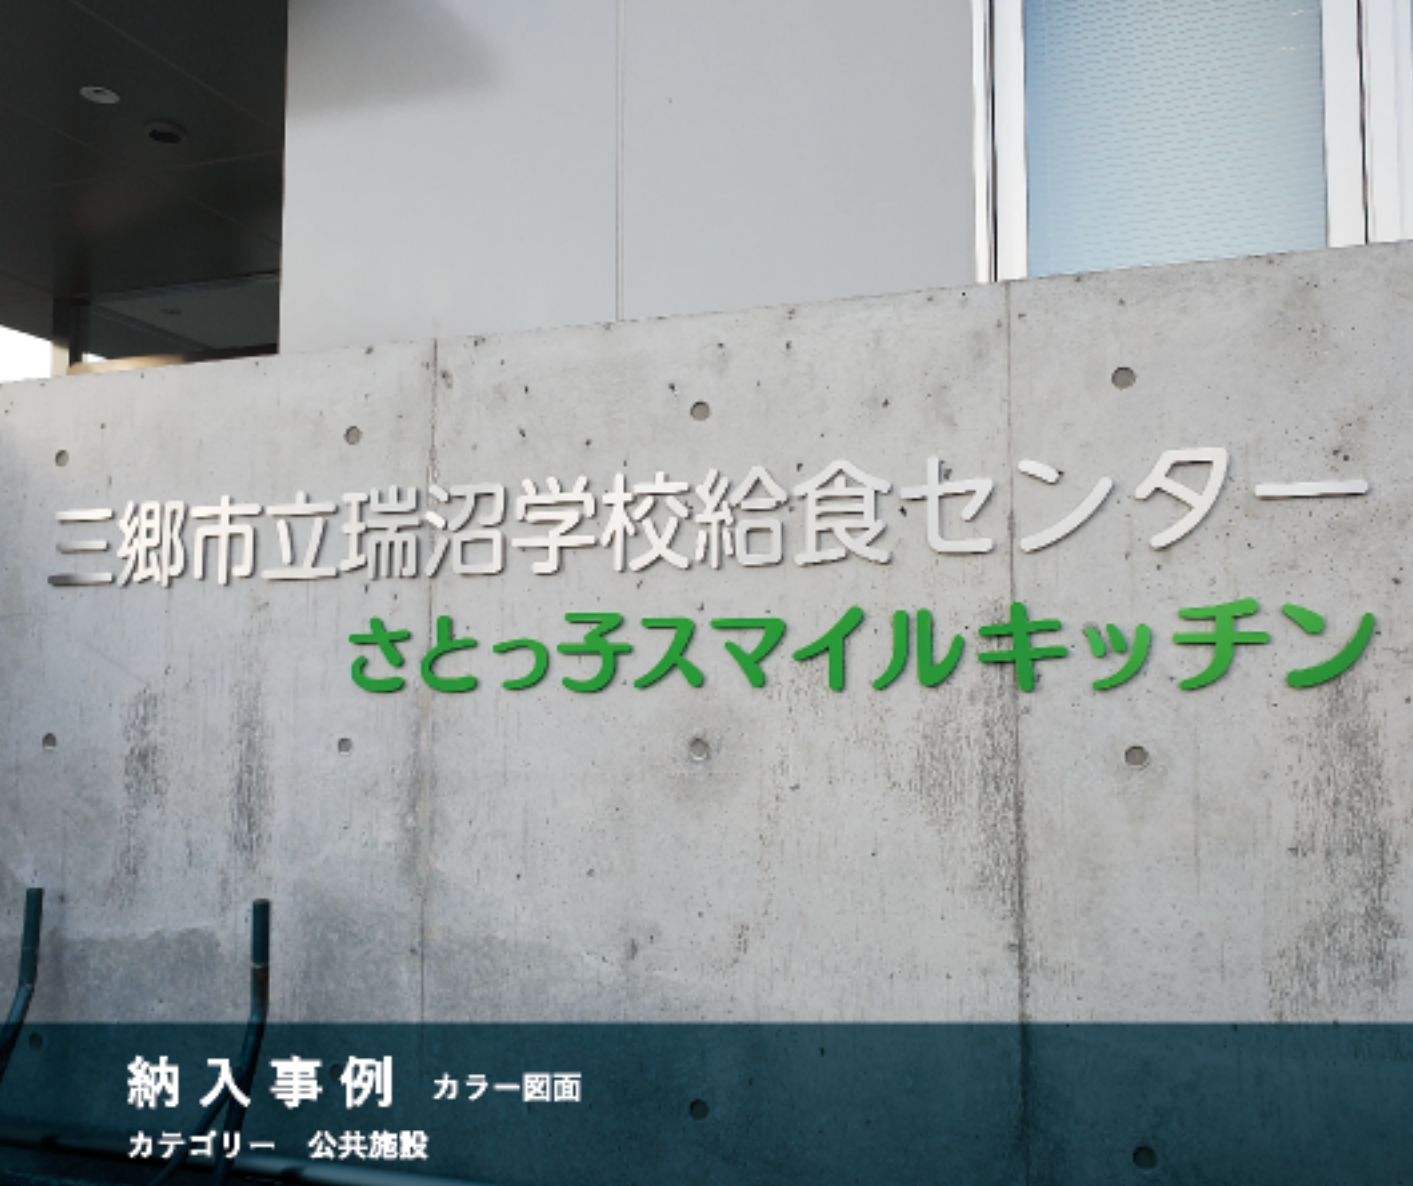

納入事例 カラー図面
 カテゴリー 公共施設

物件概要
 住所
 施工年月
 主な納品サイン

三郷市立瑞沼学校給食センター
 埼玉県 三郷市
 2024 年 10 月
 アクリルマットプレート
 バリアフリーサイン
 案内板





外観

01 館名サイン(切文字)

数量 1

サイズ: H150×W2420×D3 / H120×W1480×D3
 本体: SUS 3t HL 仕上 / SUS 3t 焼付塗装仕上 ボルト出し

塗装色 ■ 39-60V

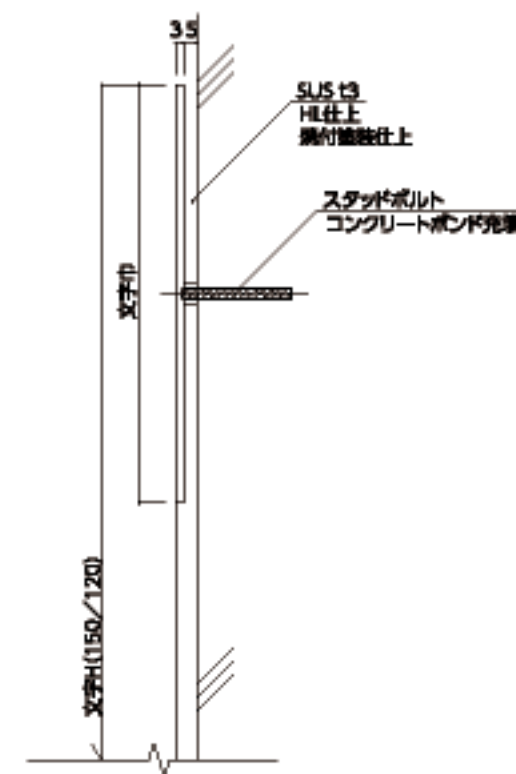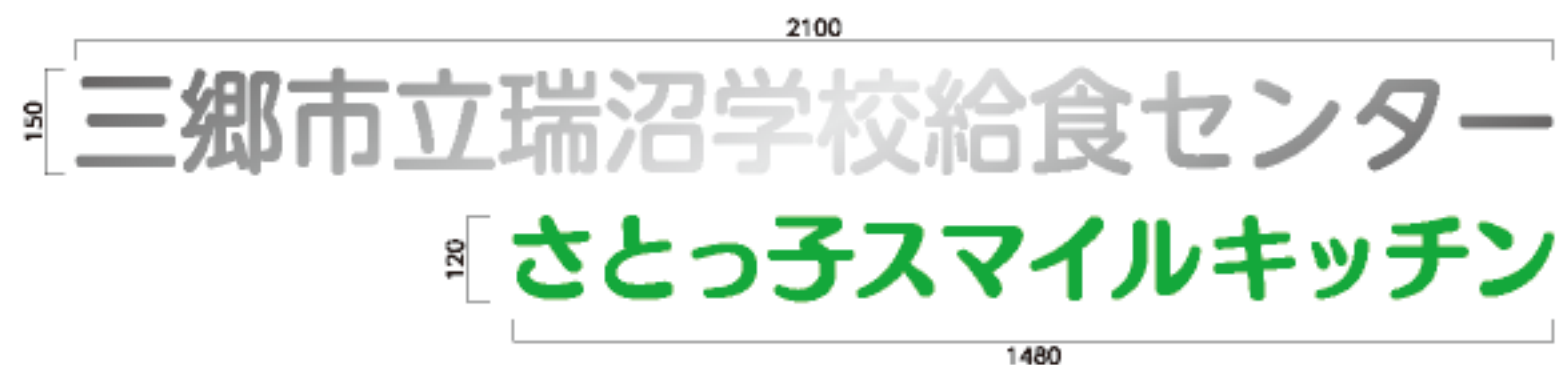

02 館名・出入口サイン(自立型/両面表示)

数量 1

サイズ: H2400×W450×D78


支柱: アルミ押出型材 アルマイトステンカラー仕上

表示面: アルミ平板 2t アルマイトステンカラー仕上

表示: インクジェットシート貼り

印刷色 □ N-90
■ 19-40B
■ 39-60V

【平面図 S=1:20】

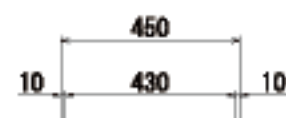


※表示内容




市の特産野菜




【正面図 S=1:20】

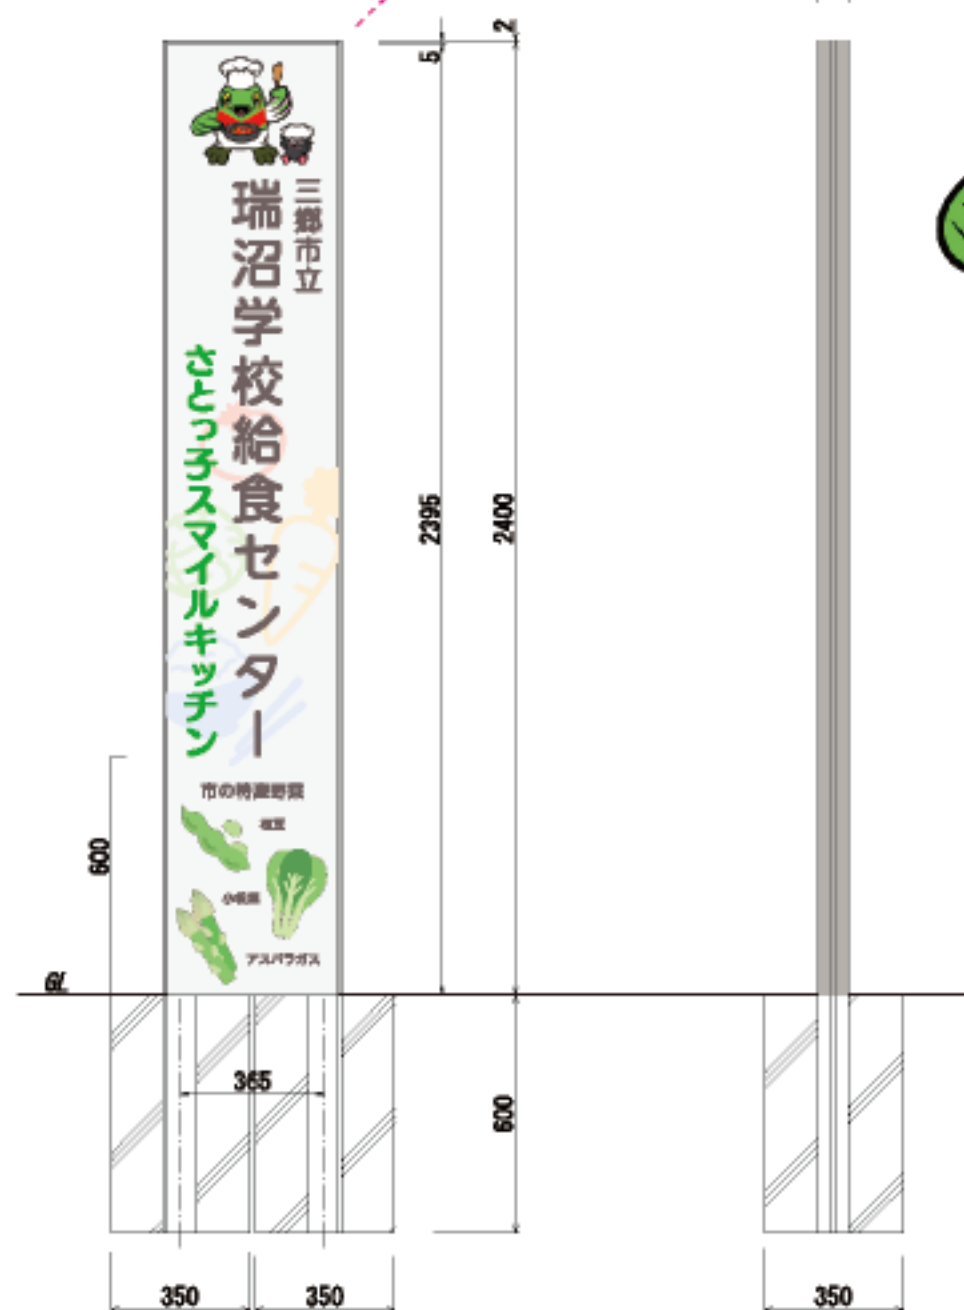


【側面図 S=1:20】

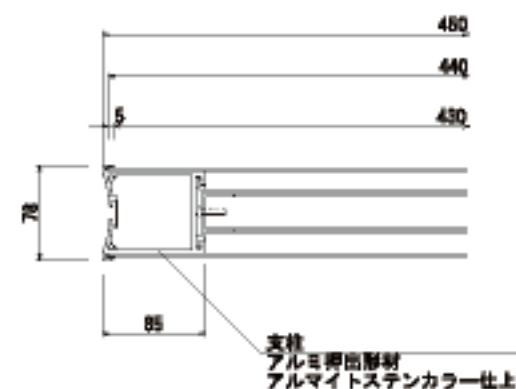

【平面図 S=1:5】

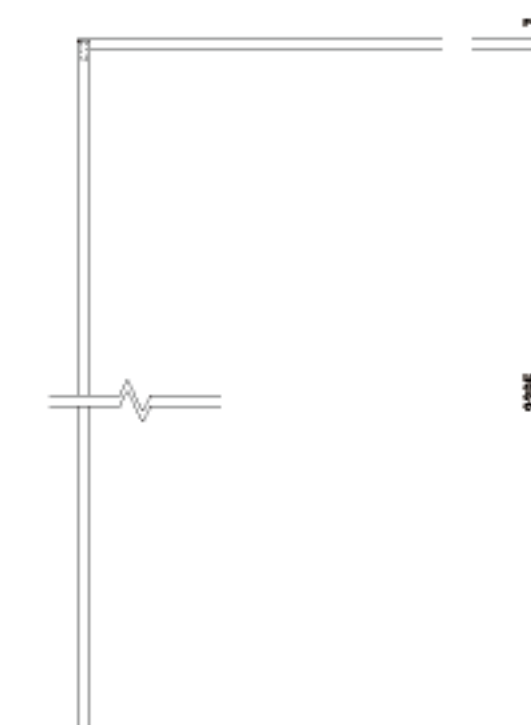

【正面図 S=1:5】

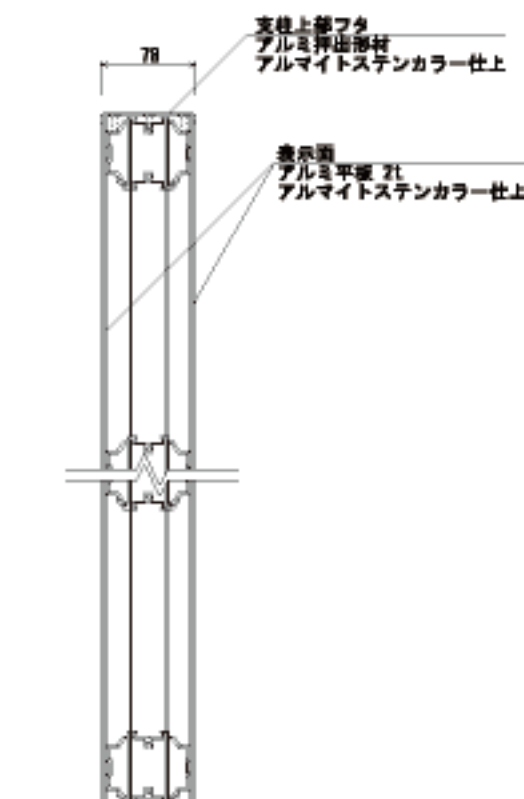

【側面図 S=1:5】



設置写真

03 搬出口サイン(自立型/両面表示)

数量 1





サイズ: H2400×W450×D78

支柱: アルミ押出型材 アルマイトステンカラー仕上

表示面: アルミ平板 2t アルマイトステンカラー仕上

表示: インクジェットシート貼り

印刷色 □ N-90
■ 19-40B

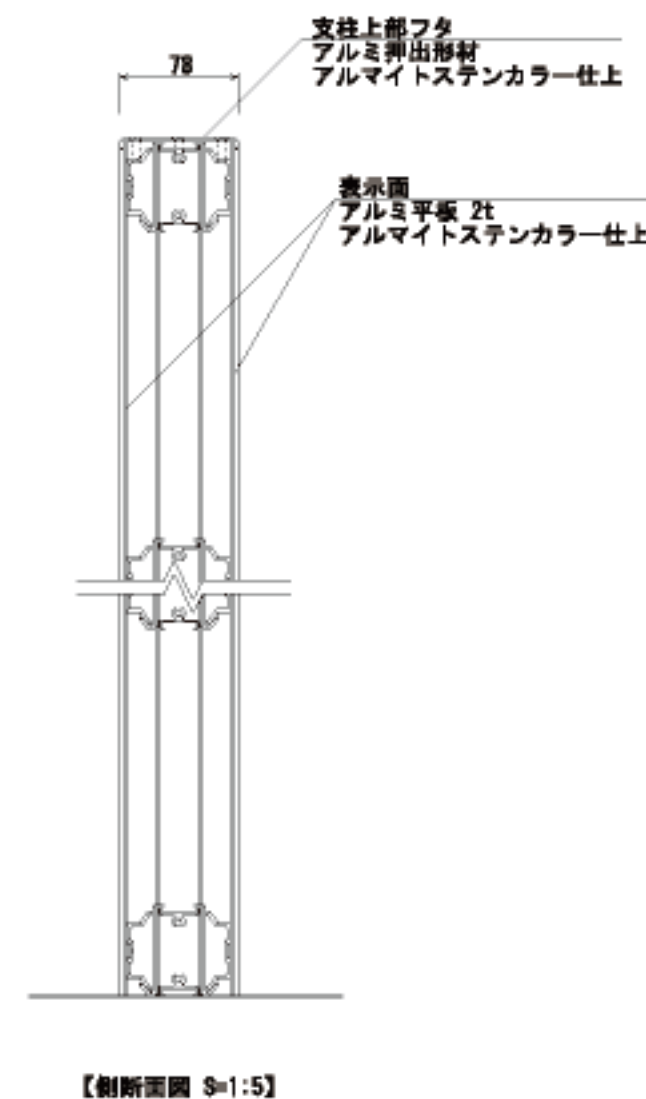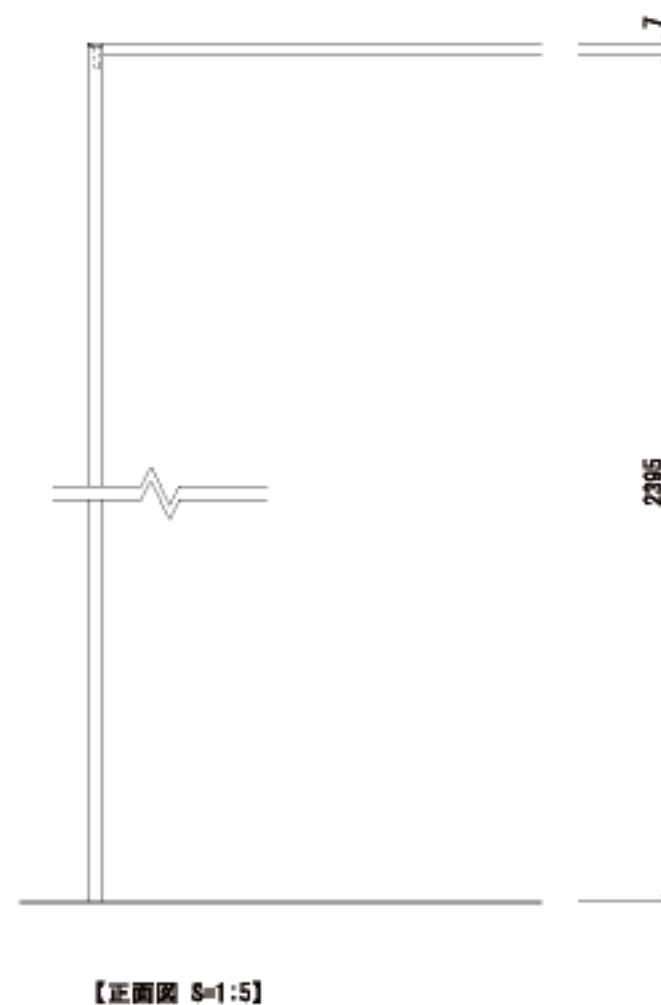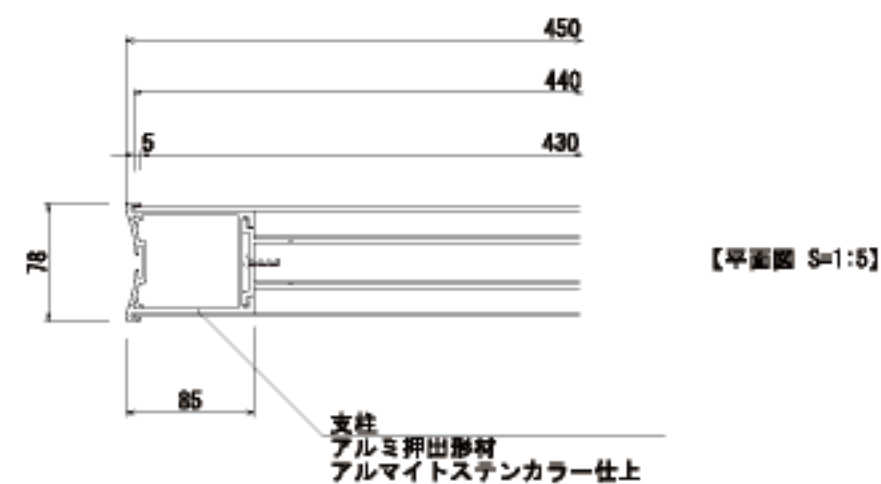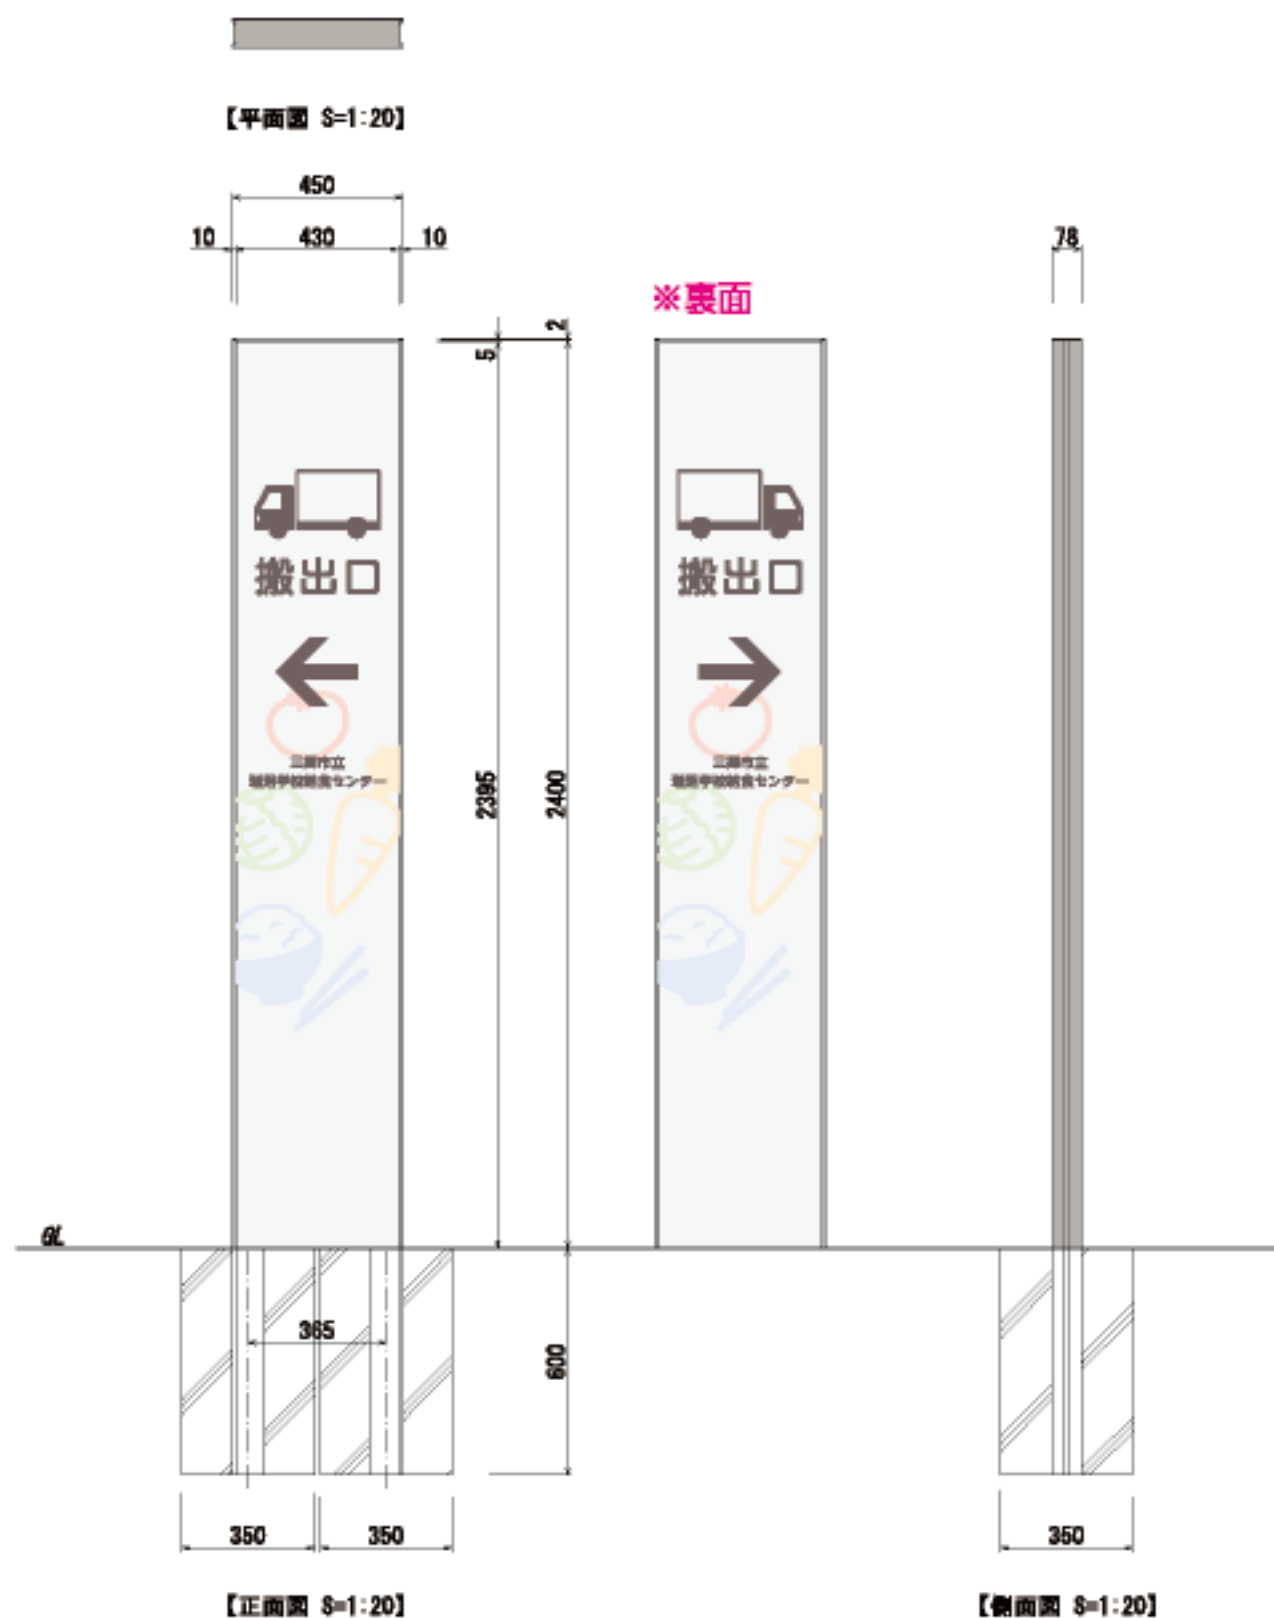

04 厨房員専用入口サイン／壁付


数量 **2**

サイズ：H100×W304×D8
 ペース：アルミ型材アルマイト仕上／樹脂パネ
 表示基板：アルミ型材 ステンレス貼
 表示：カッティングシート貼り

シート色 ■ 4734 スレートグレー



設置写真


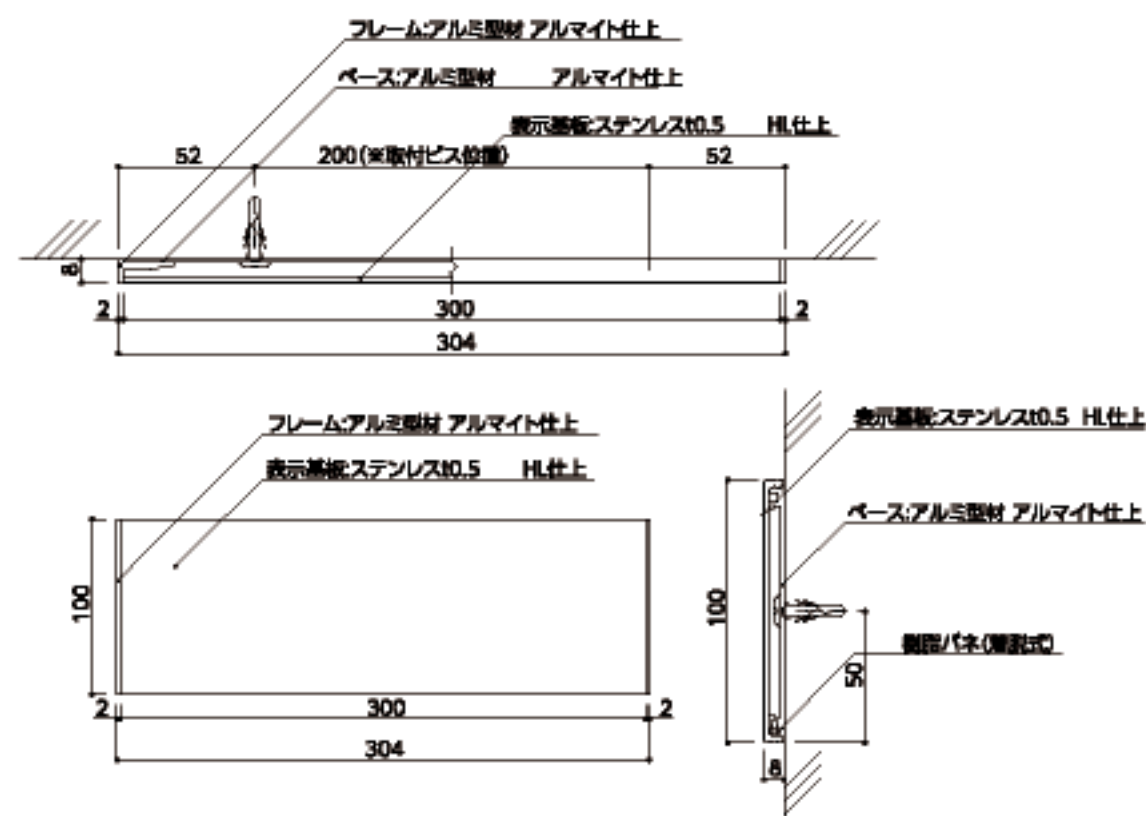


05 車いす専用駐車場サイン(自立型/両面表示)

数量 1

サイズ: H1500×W315×D78
支柱: アルミ押出型材 アルマイトステンカラー仕上
表示面: アルミ平板 2t アルマイトステンカラー仕上
表示: インクジェットシート貼り

印刷色 □ N-90
■ 19-40B



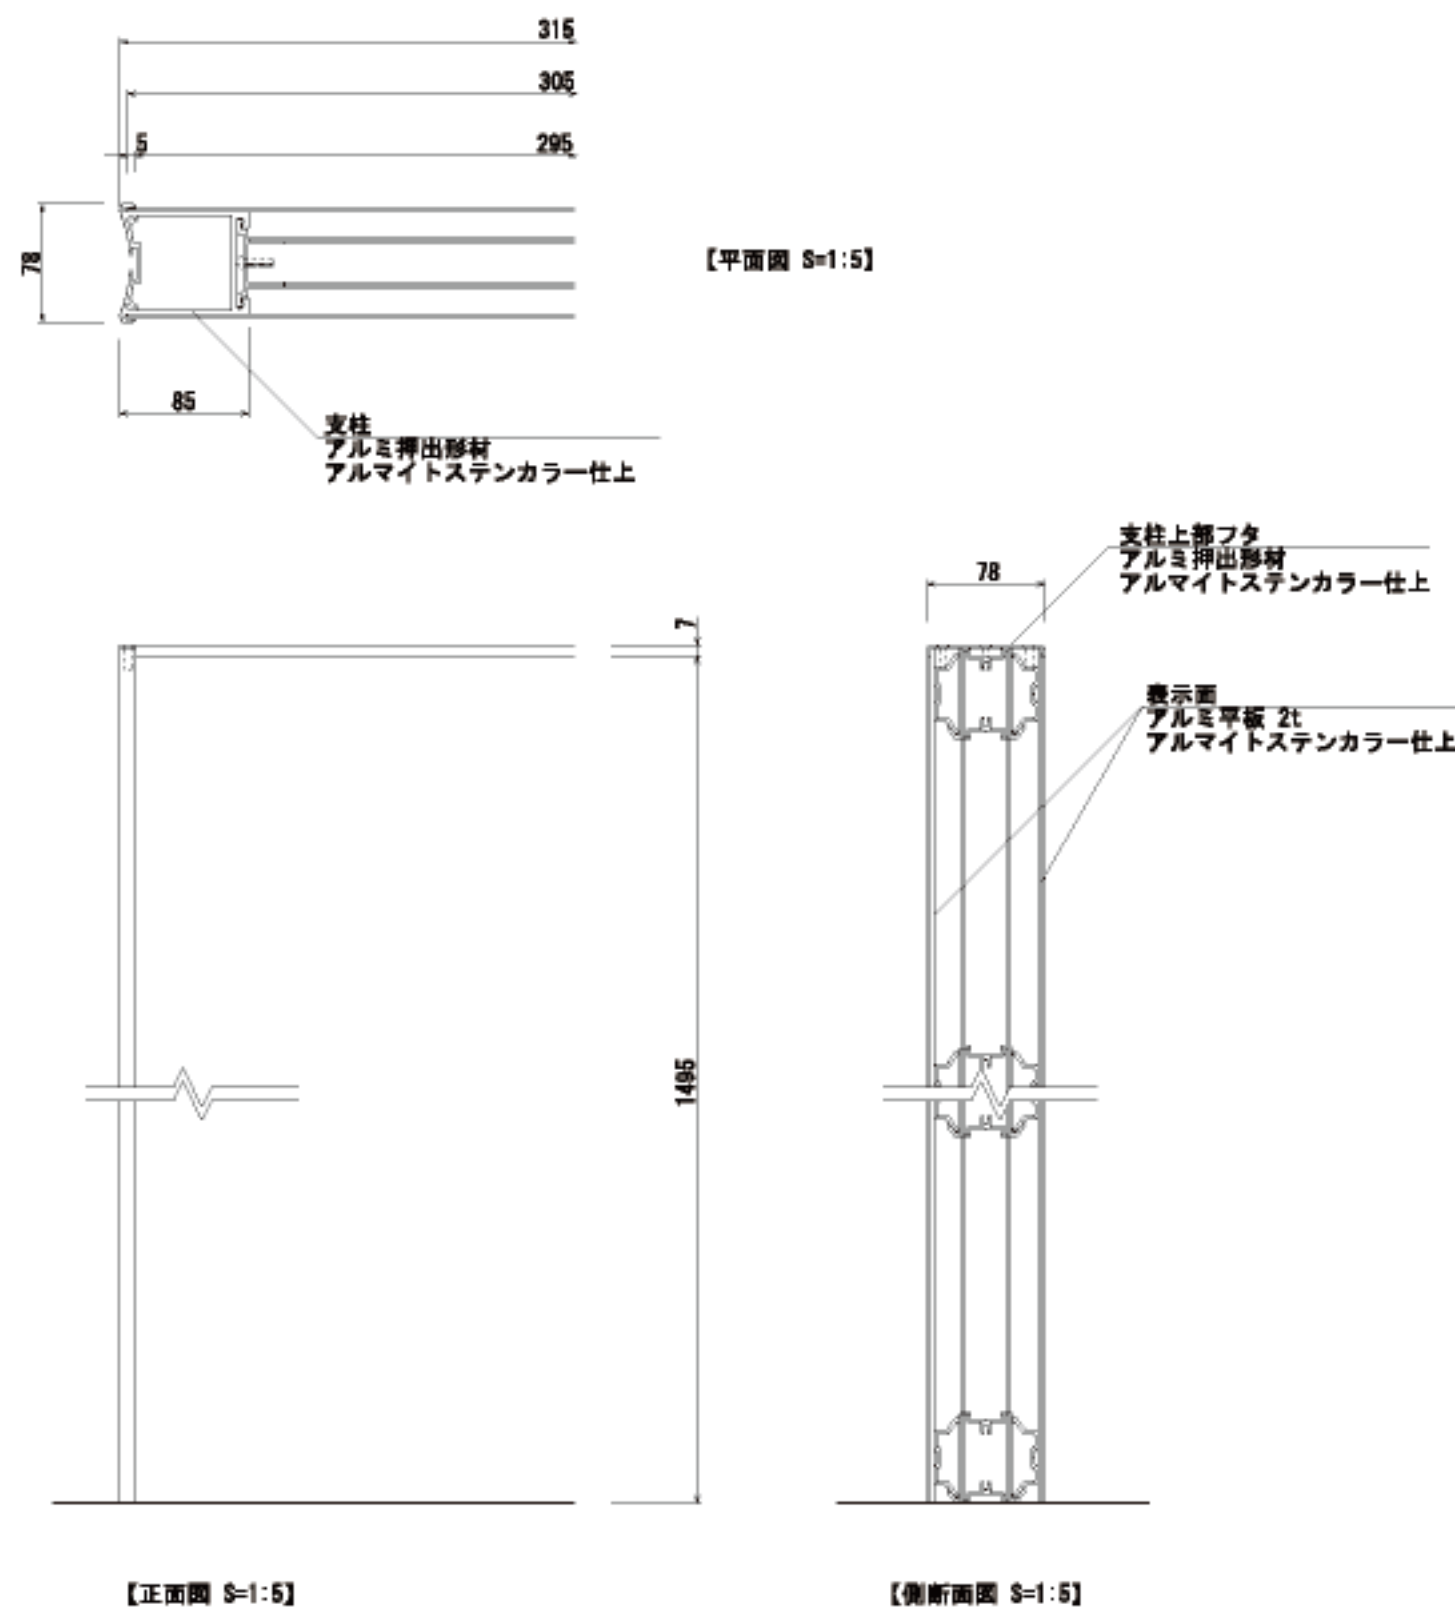
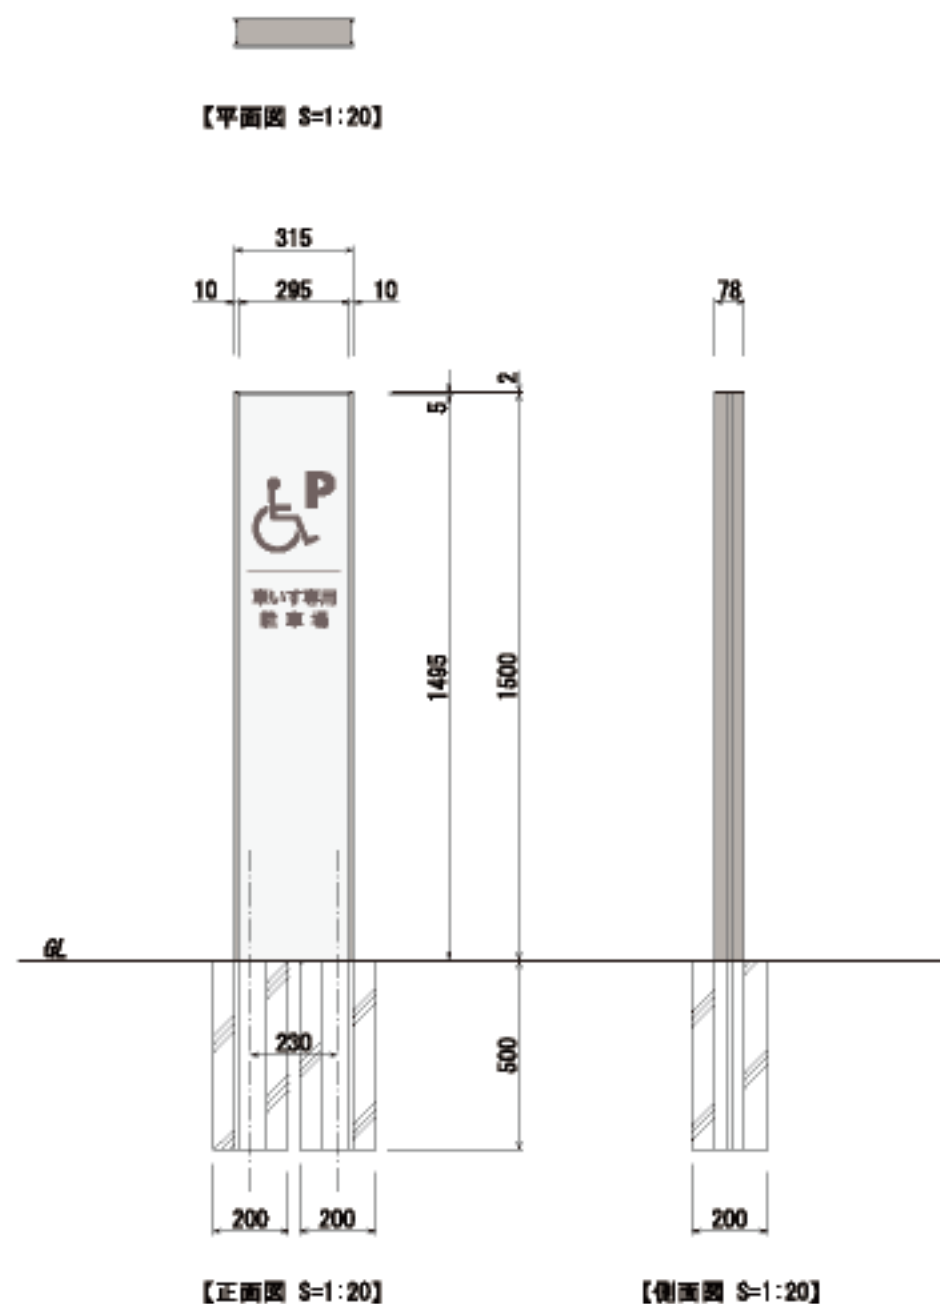


06 駐輪場サイン(自立型/両面表示)

数量 1

サイズ: H1500×W315×D78
支柱: アルミ押出型材 アルマイトステンカラー仕上
表示面: アルミ平板 2t アルマイトステンカラー仕上
表示: インクジェットシート貼り

印刷色 □ N-90
■ 19-40B

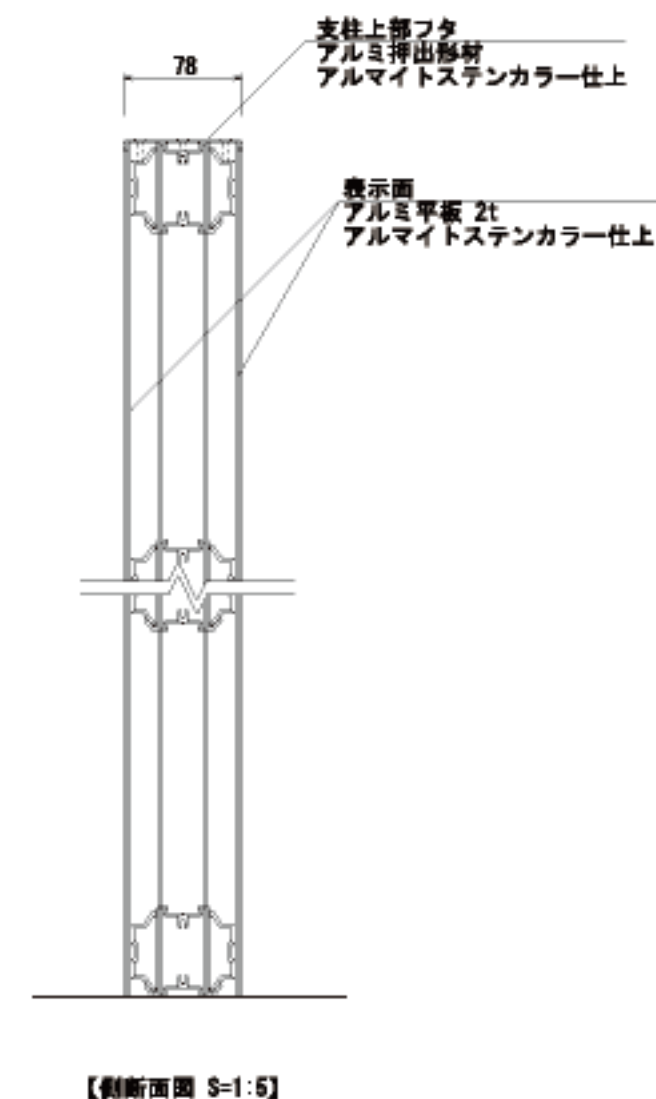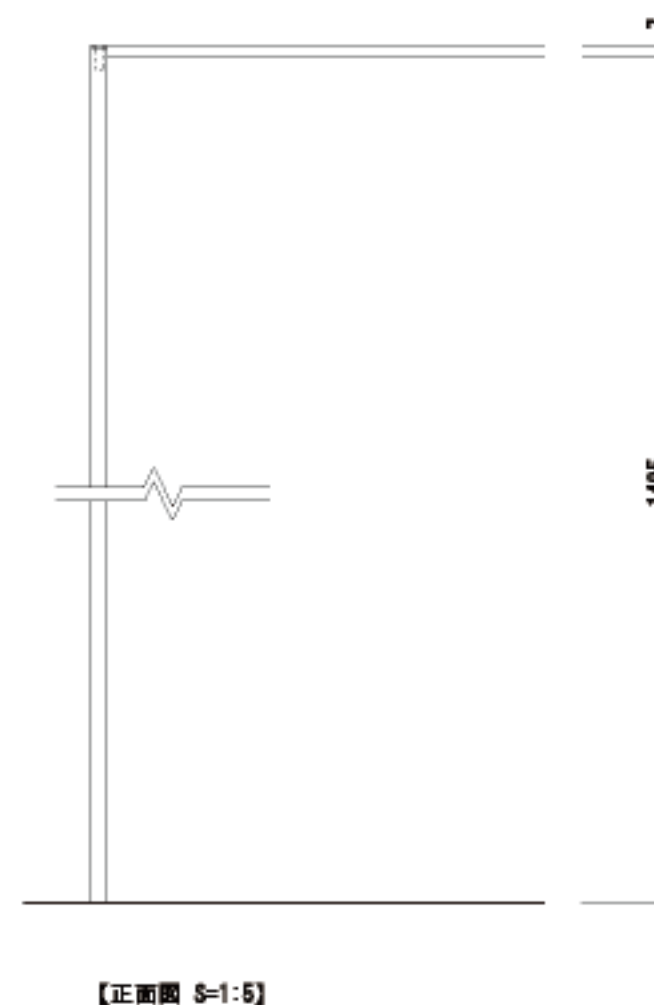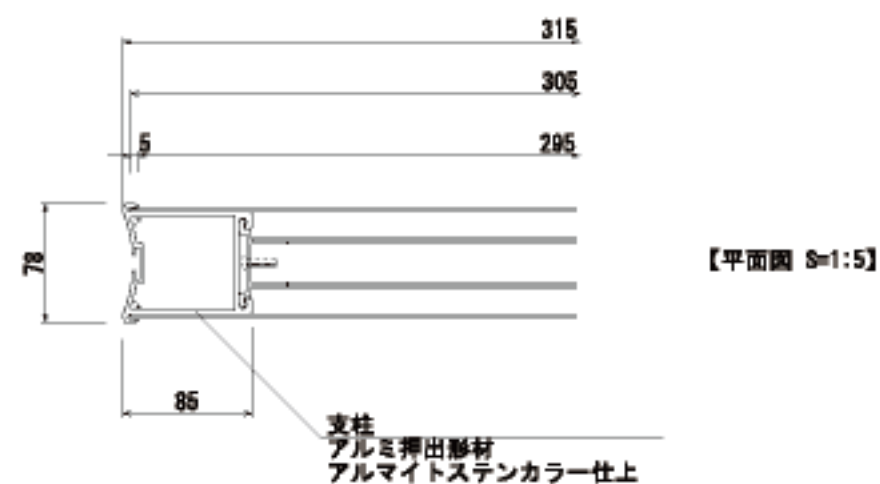
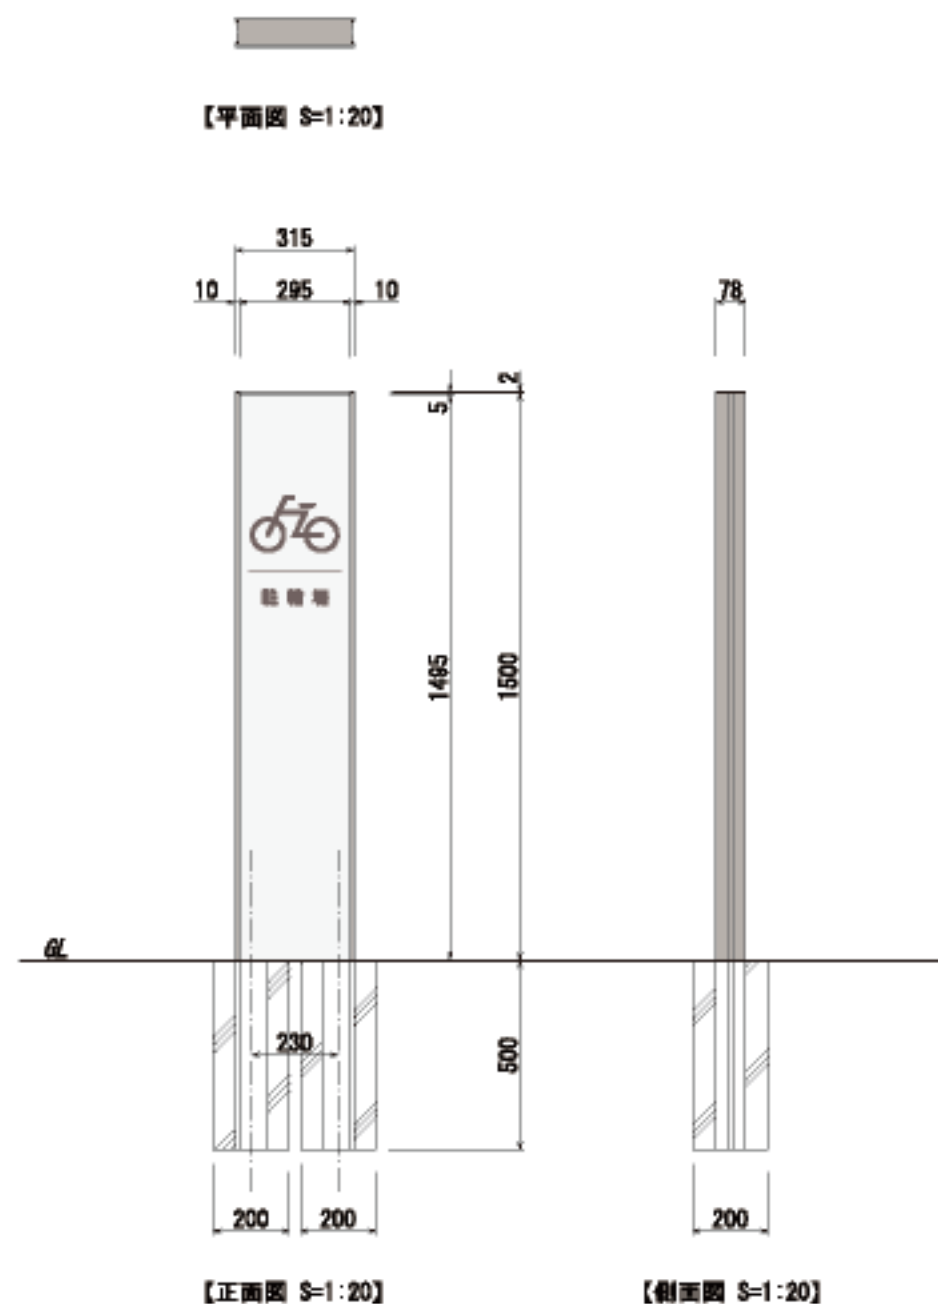


サ イ ズ : H600×W900×D15
 フレーム : アルミ押出型材 アルマイト仕上 (FR フレーム : シルバー)
 表示基板 : アルミ複合板 5t
 表 示 : インクジェットシート四方巻き込み + UF 点字加工 (透明)

印刷色  N-90  21-75X
 19-40B  08-50V



インターホン(別途)
サイズのご指示をお願いいたします

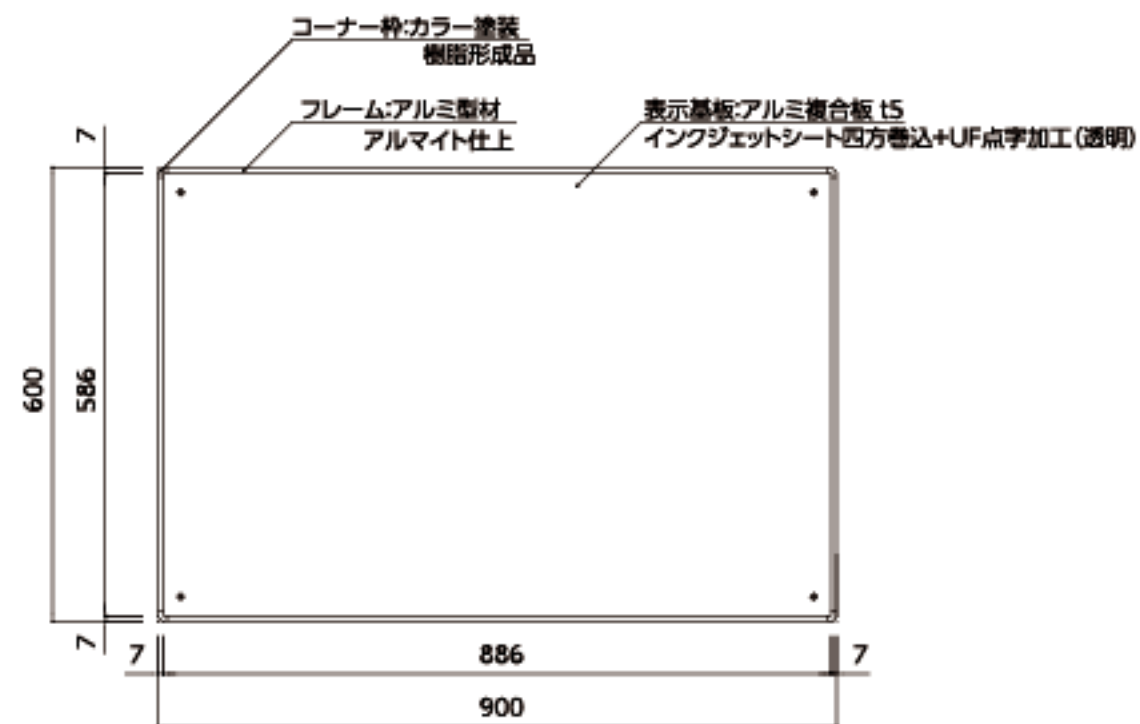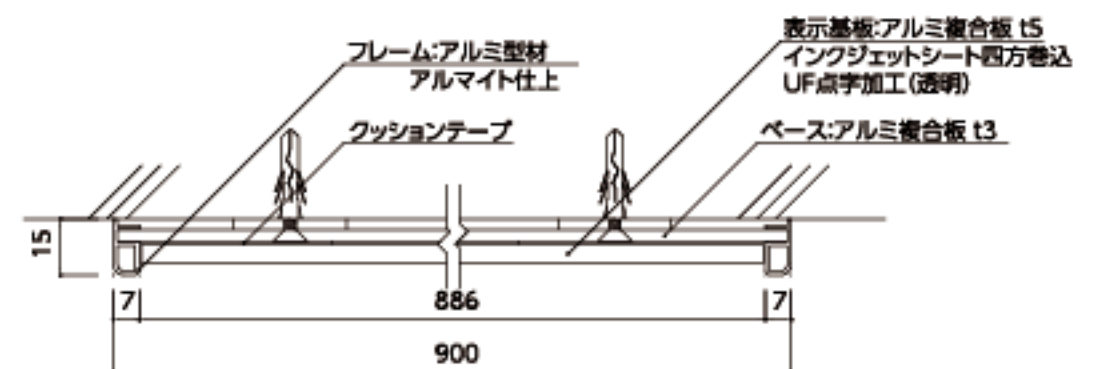

08 アイドリングストップ看板


数量 1

サイズ：H1500×W1050×D82
 支柱：アルミ押出材（ダークブロンズ）
 表示面：アルミ押出材 アルミ複合板ホワイト仕上
 表示：インクジェットシート貼り

印刷色 □ N-90
 ■ 19-40B




【平面図 S=1:20】

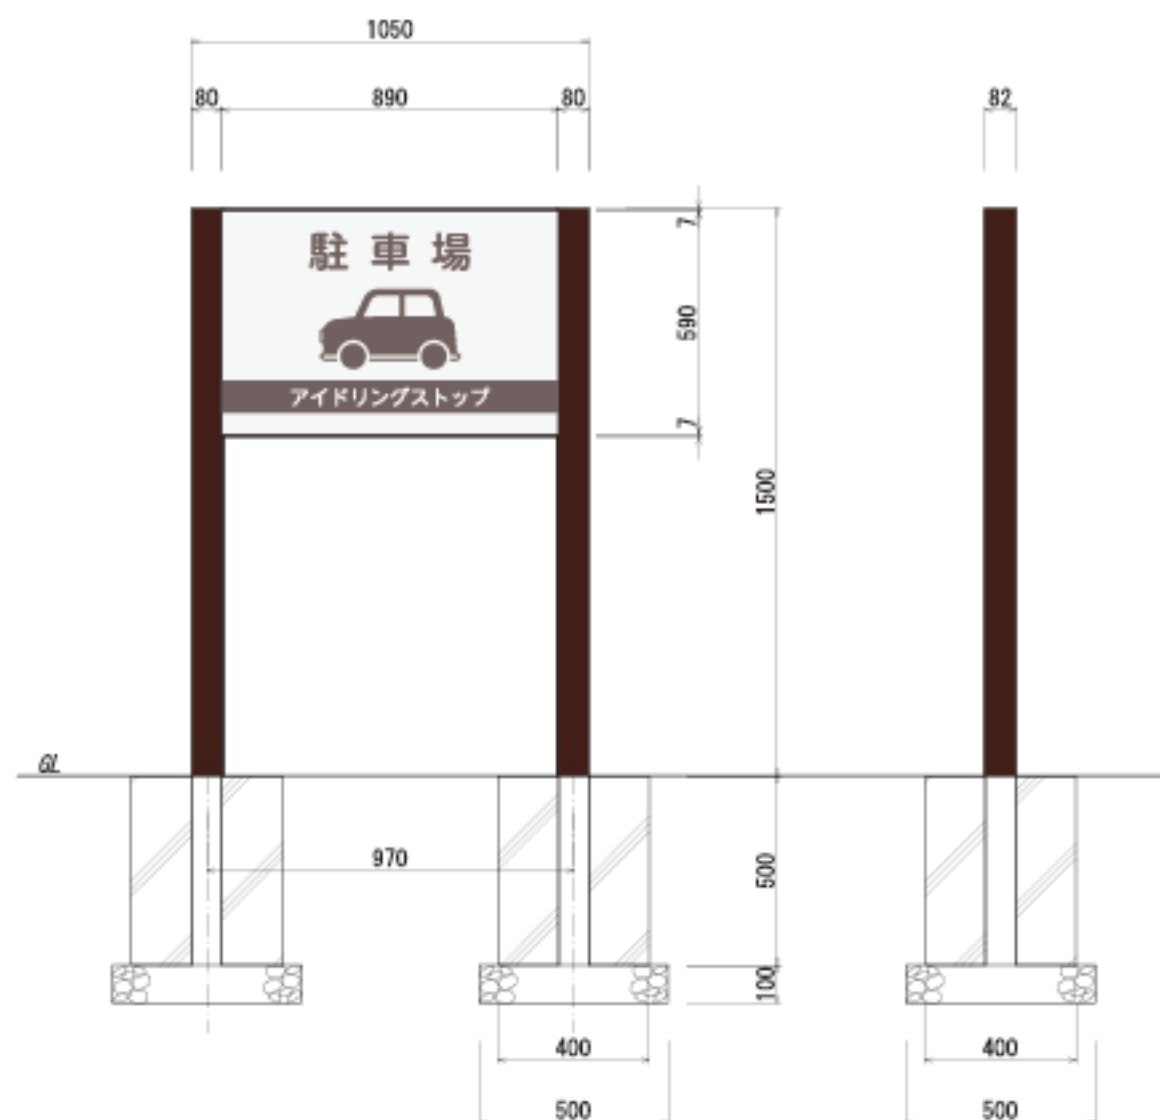


【正面図 S=1:20】




【側面図 S=1:20】

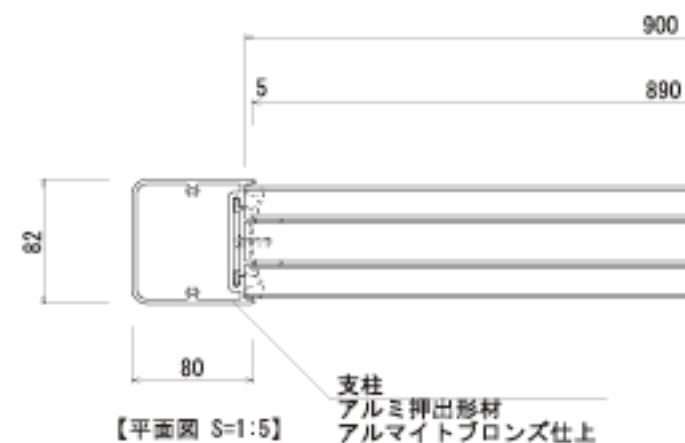

【平面図 S=1:5】

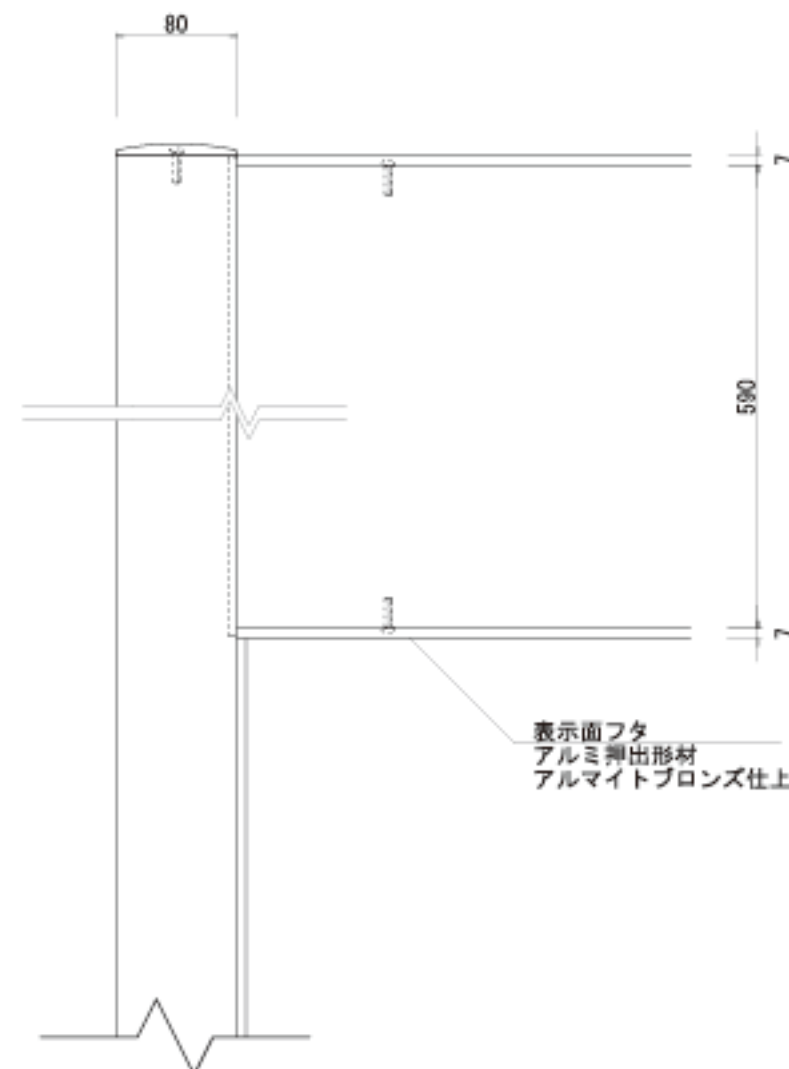

【正面図 S=1:5】

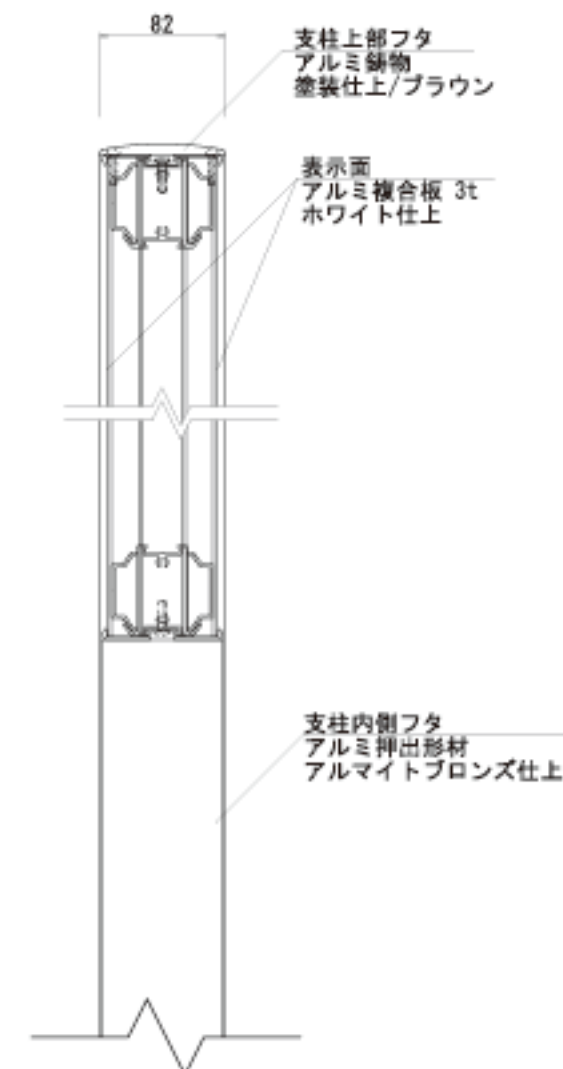

【側断面図 S=1:5】

09 総合案内サイン


サイズ：H1200×W900×D15
 フレーム：アルミ押出型材 アルマイト仕上（FRフレーム：シルバー）
 表示基板：アクリル板 5t
 表示：UV印刷（VOCが発生しないインク）

数量 1

アクリル色 □ 白マット
 印刷色 □ N-90 □ 39-60V
 □ 19-40B □ 21-75X
 □ 75-60P □ 08-50V
 □ 99-60T
 ※その他はデータの数値にて



設置写真

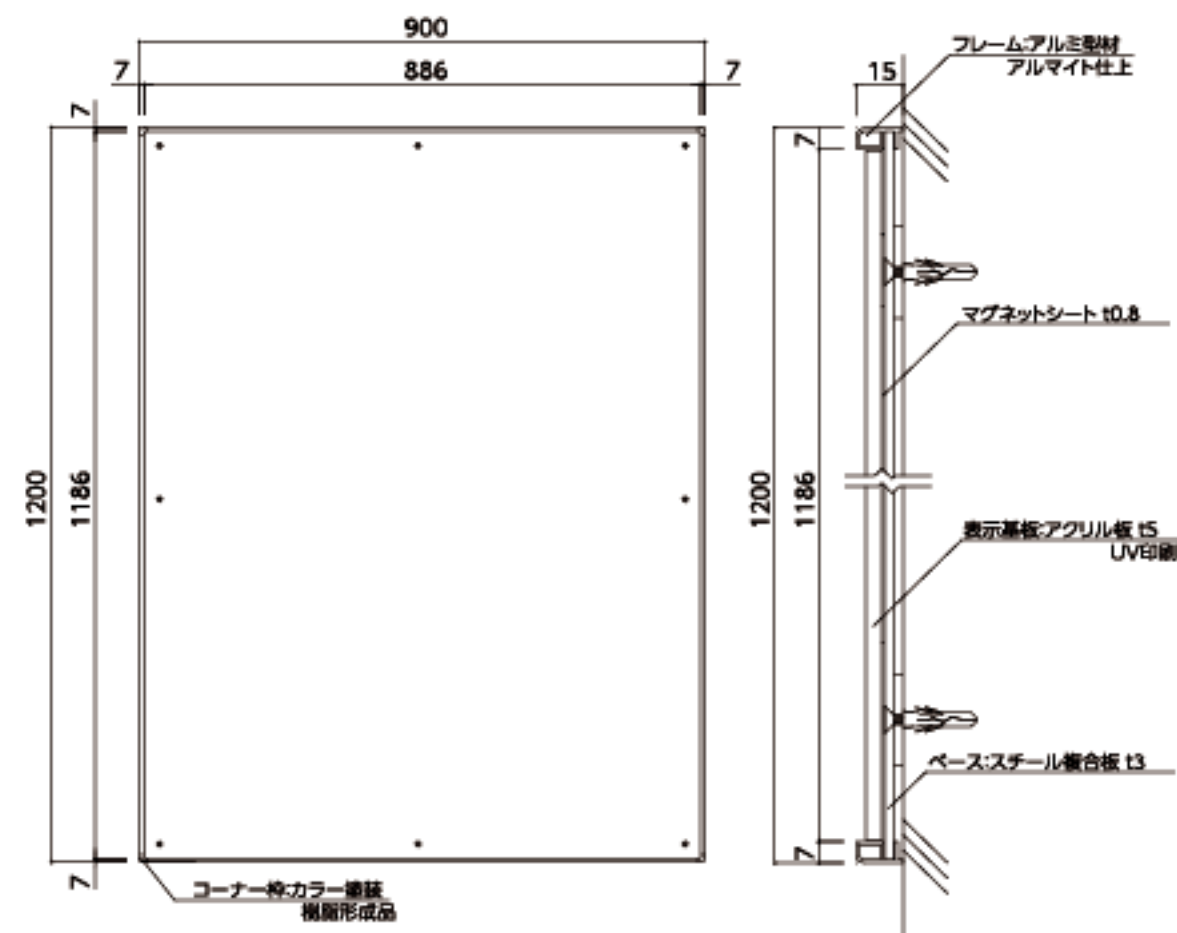

10 フロア案内サイン

サイズ：H600×W450×D15
 フレーム：アルミ押出型材 アルマイト仕上（FRフレーム：シルバー）
 表示基板：アクリル板 5t
 表示：UV印刷（VOCが発生しないインク）


数量 **1**



アクリル色 □ 白マット
 印刷色 □ N-90 □ 39-60V
 ■ 19-40B ■ 21-75X
 ■ 75-60P ■ 08-50V
 ■ 99-60T
 ※その他はデータの数値にて



設置写真

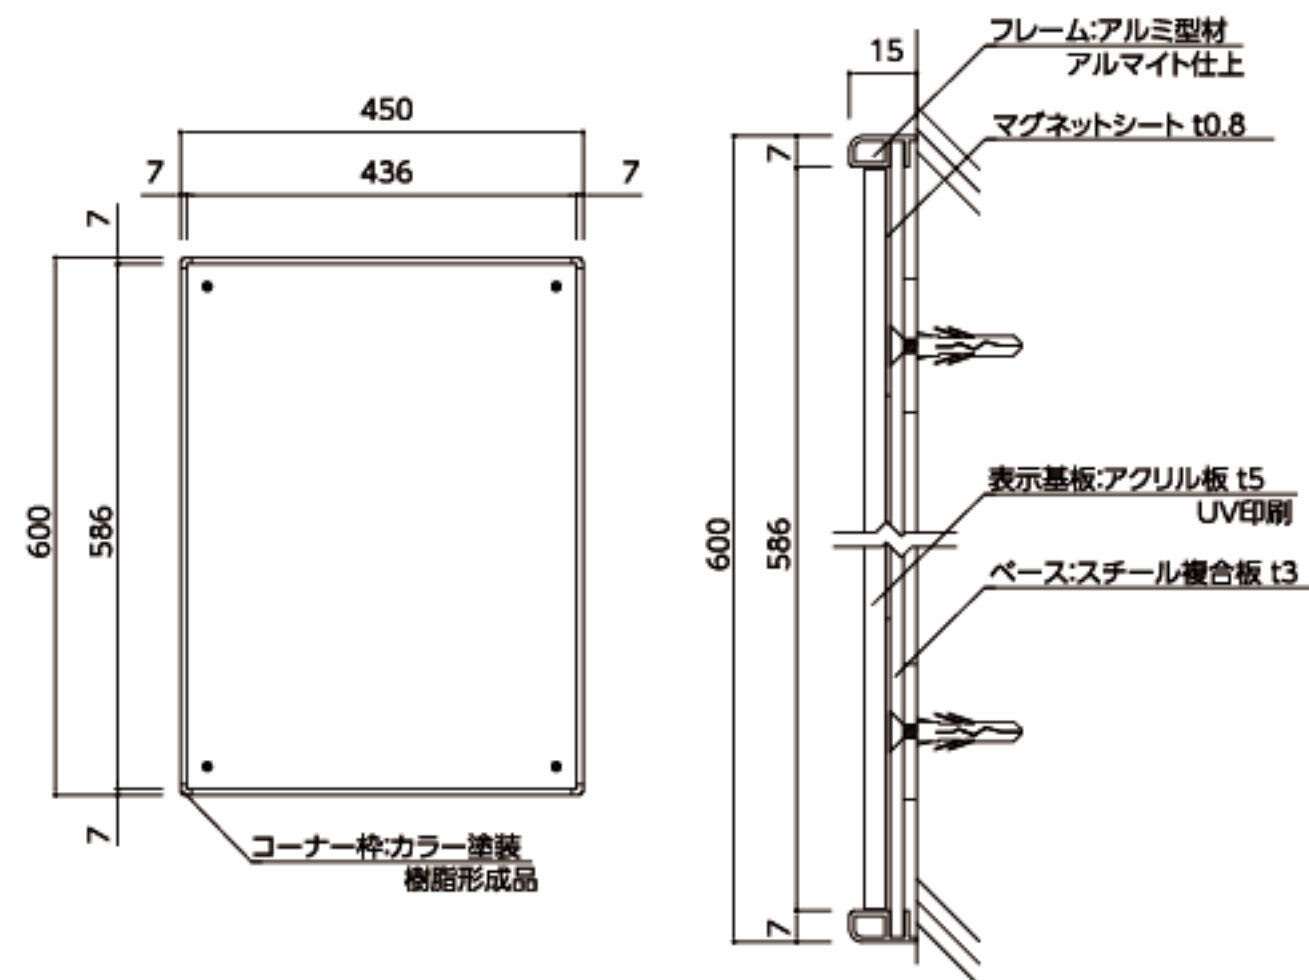

11 搬入口サイン

数量 **8**


サイズ：H600×W600×D15

フレーム：アルミ押出型材 アルマイト仕上（FRフレーム：シルバー）

表示基板：アルミ複合板 5t

表示：インクジェットシート四方巻き込み



印刷色 □ N-90
■ 19-40B

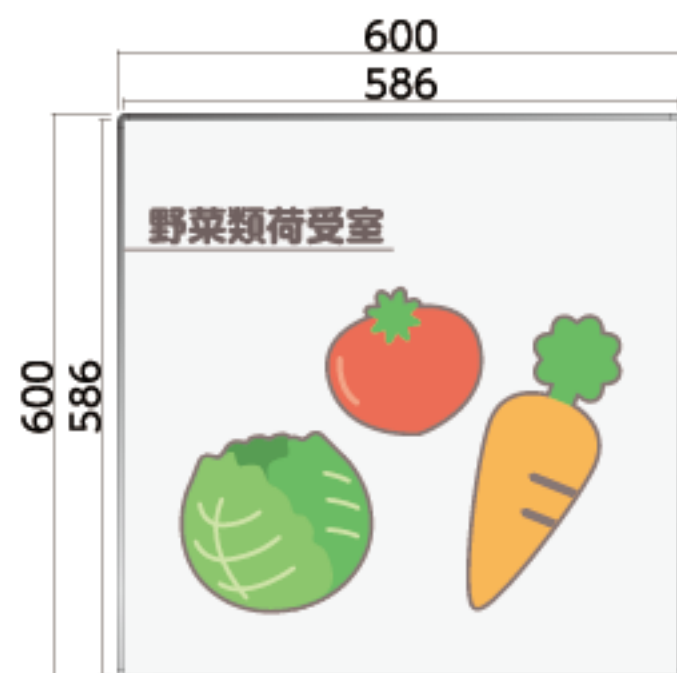

×2



×2

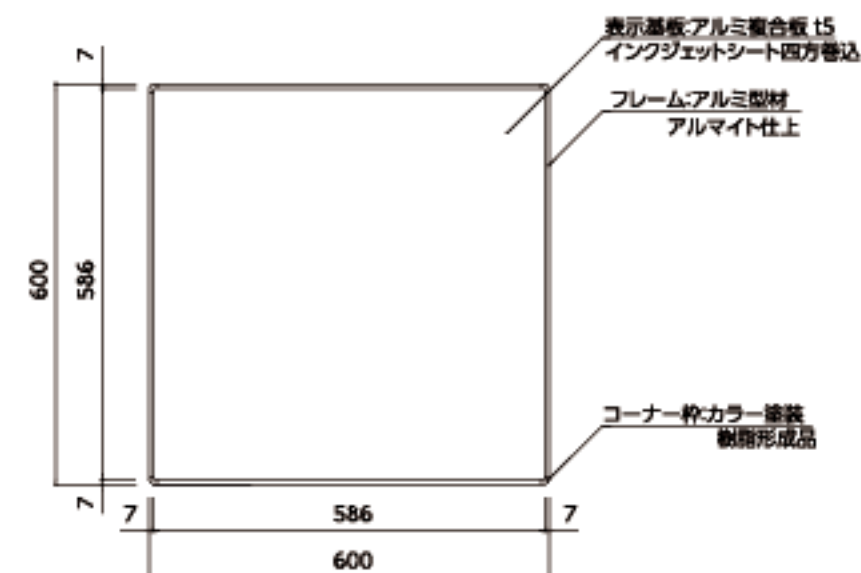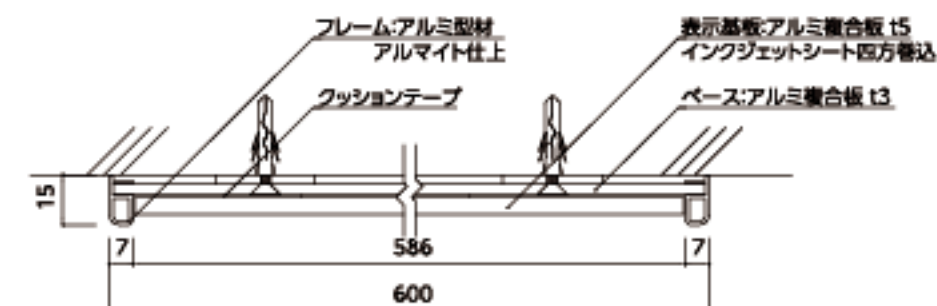

12 室名サイン(平付型)

サイズ：H300×W150×D6

表示基板：アクリルマット板 3t (スライドロック 3t 付)

表示：UV 印刷 (VOC が発生しないインク)



数量 **5**

アクリル色 □ 白マット

印刷色 ■ 19-40B



設置写真

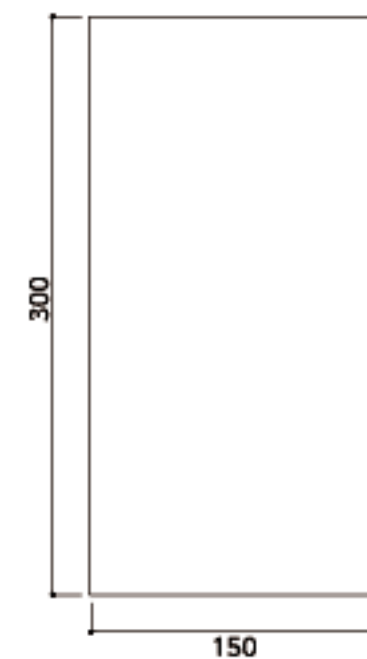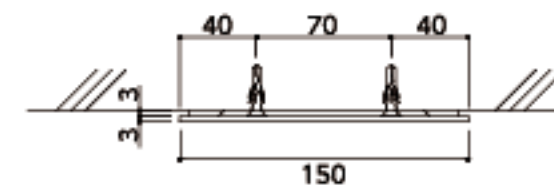

13 室名サイン(在空)

数量 **2**

サイズ：H300×W150×D9


表示基板：アクリルマット板 2t+2t+2t 貼合せ加工
(スライドロック 3t 付)

表示：UV印刷 (VOCが発生しないインク)

アクリル色 □ 白マット

印刷色 ■ 19-40B

※その他はデータの
数値にて

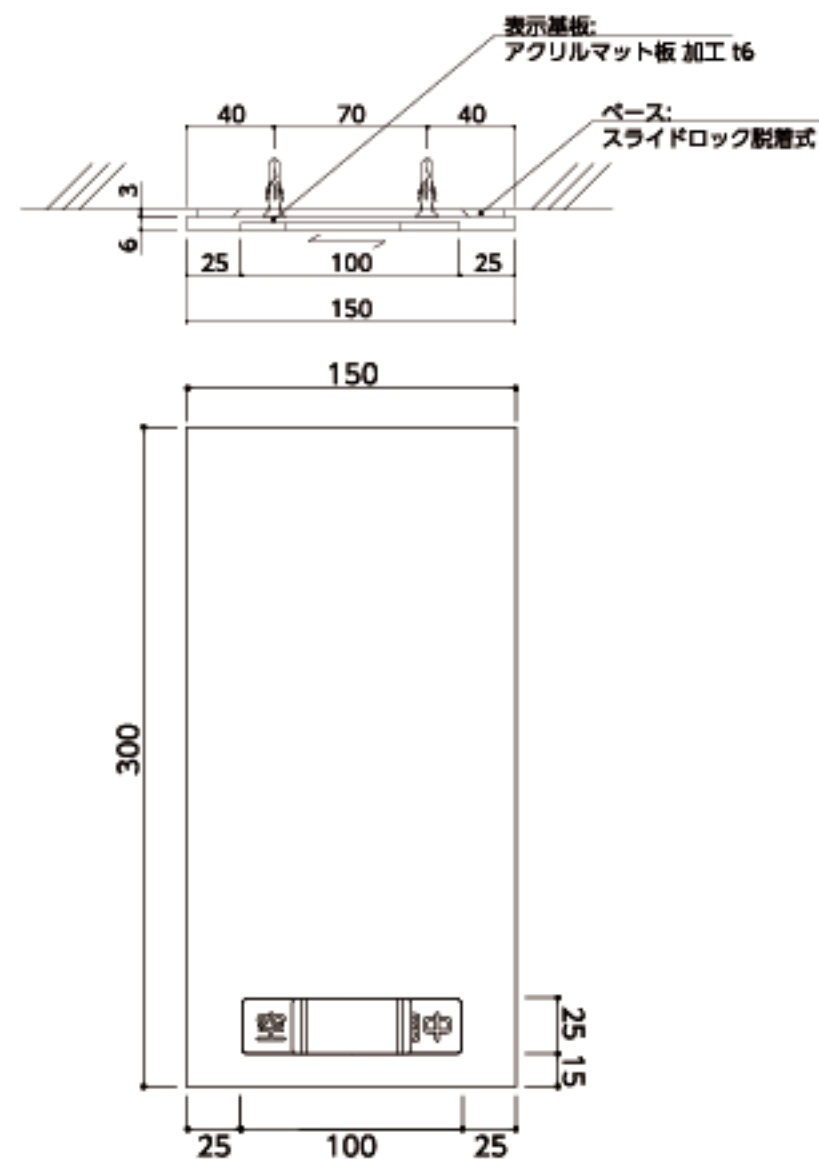



設置写真

14 トイレ案内サイン

数量 1

サイズ：H1350×W300×D15
 フレーム：アルミ押出型材 アルマイト仕上
 表示基板：アルミ板 1t アルマイト仕上
 表示：UV印刷（VOCが発生しないインク）+ UF点字加工（点字ピン）

印刷色 □ N-90 □ 05-80L
 ■ 19-40B □ 69-80H
 ■ 75-60P ■ 32-80P
 ■ 99-60T □ N-95
 ■ 39-60V
 ※その他はデータの数値にて

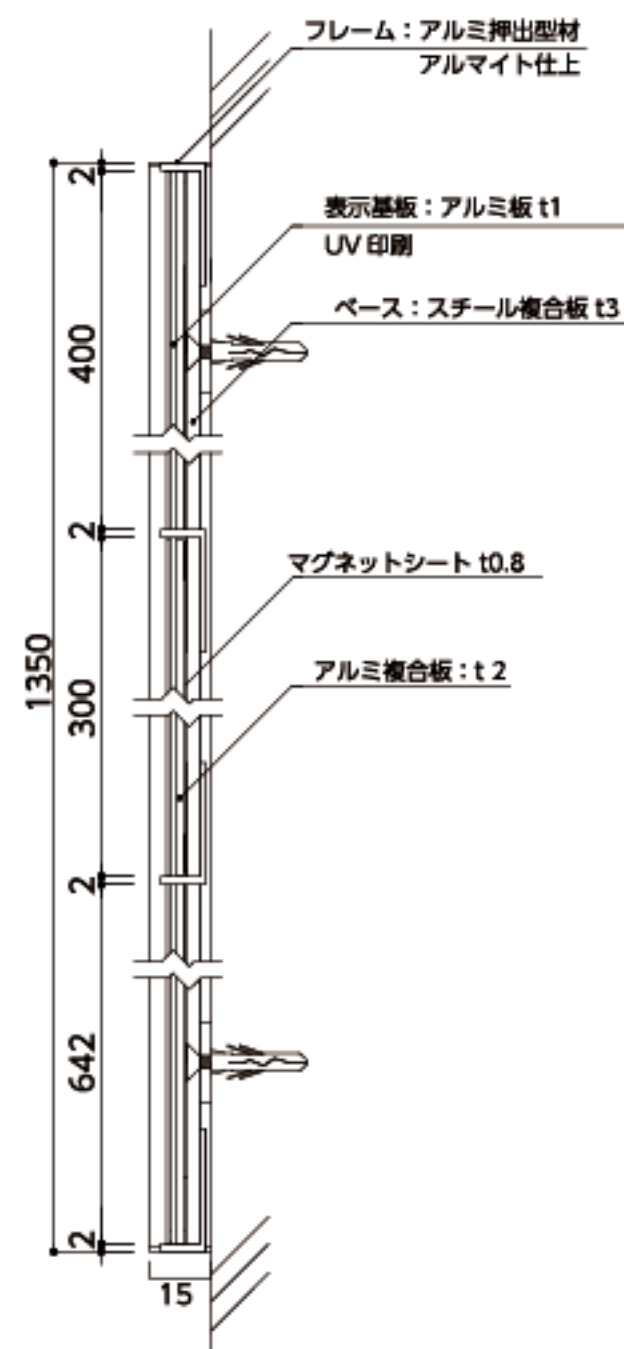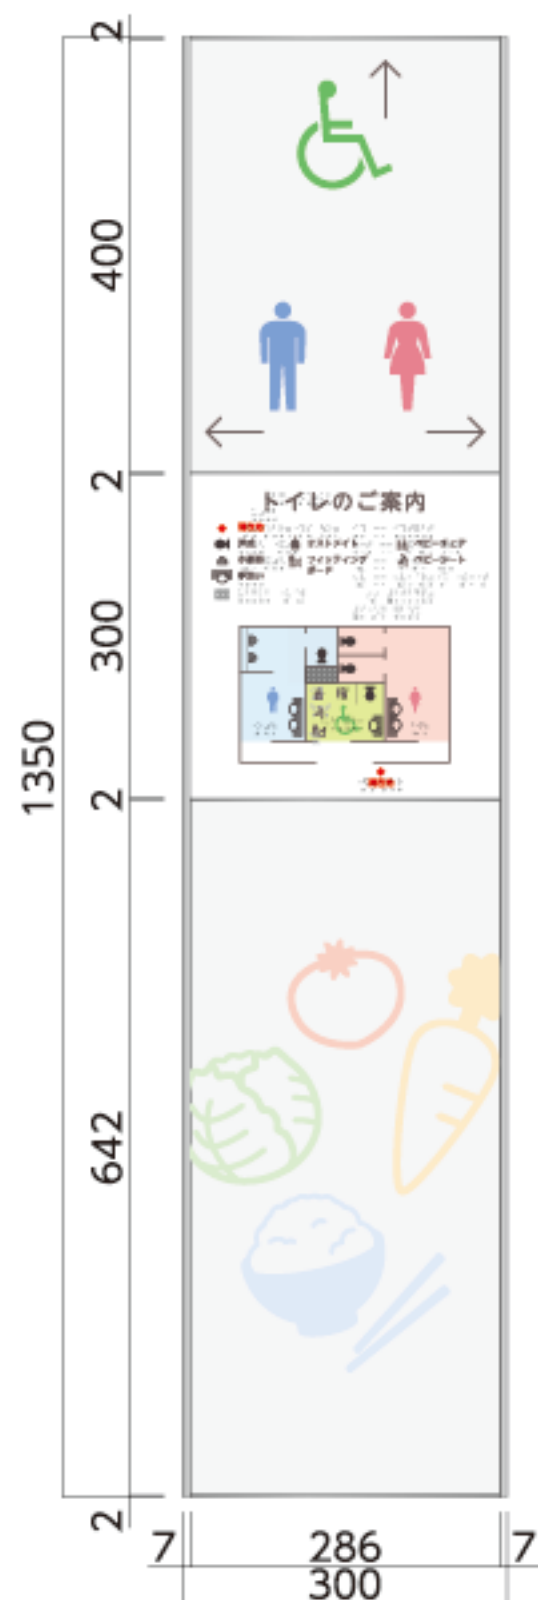

設置写真




15 トイレピクトサイン(縦長)

数量 **3**

サイズ：H2330×W300×D15
 フレーム：アルミ押出型材 アルマイト仕上
 表示基板：アルミ板 1t アルマイト仕上
 表示：UV印刷 (VOCが発生しないインク)

印刷色 □ N-90
 ■ 19-40B
 ■ 75-60P
 ■ 99-60T
 ■ 39-60V

※表示拡大

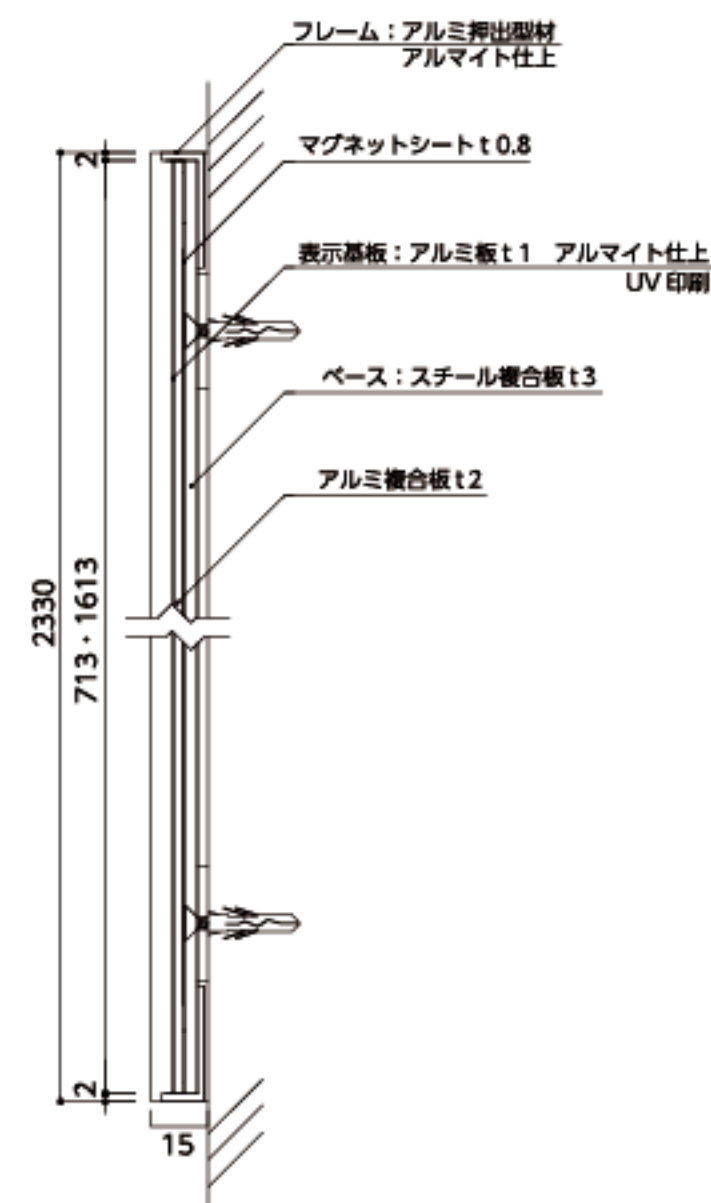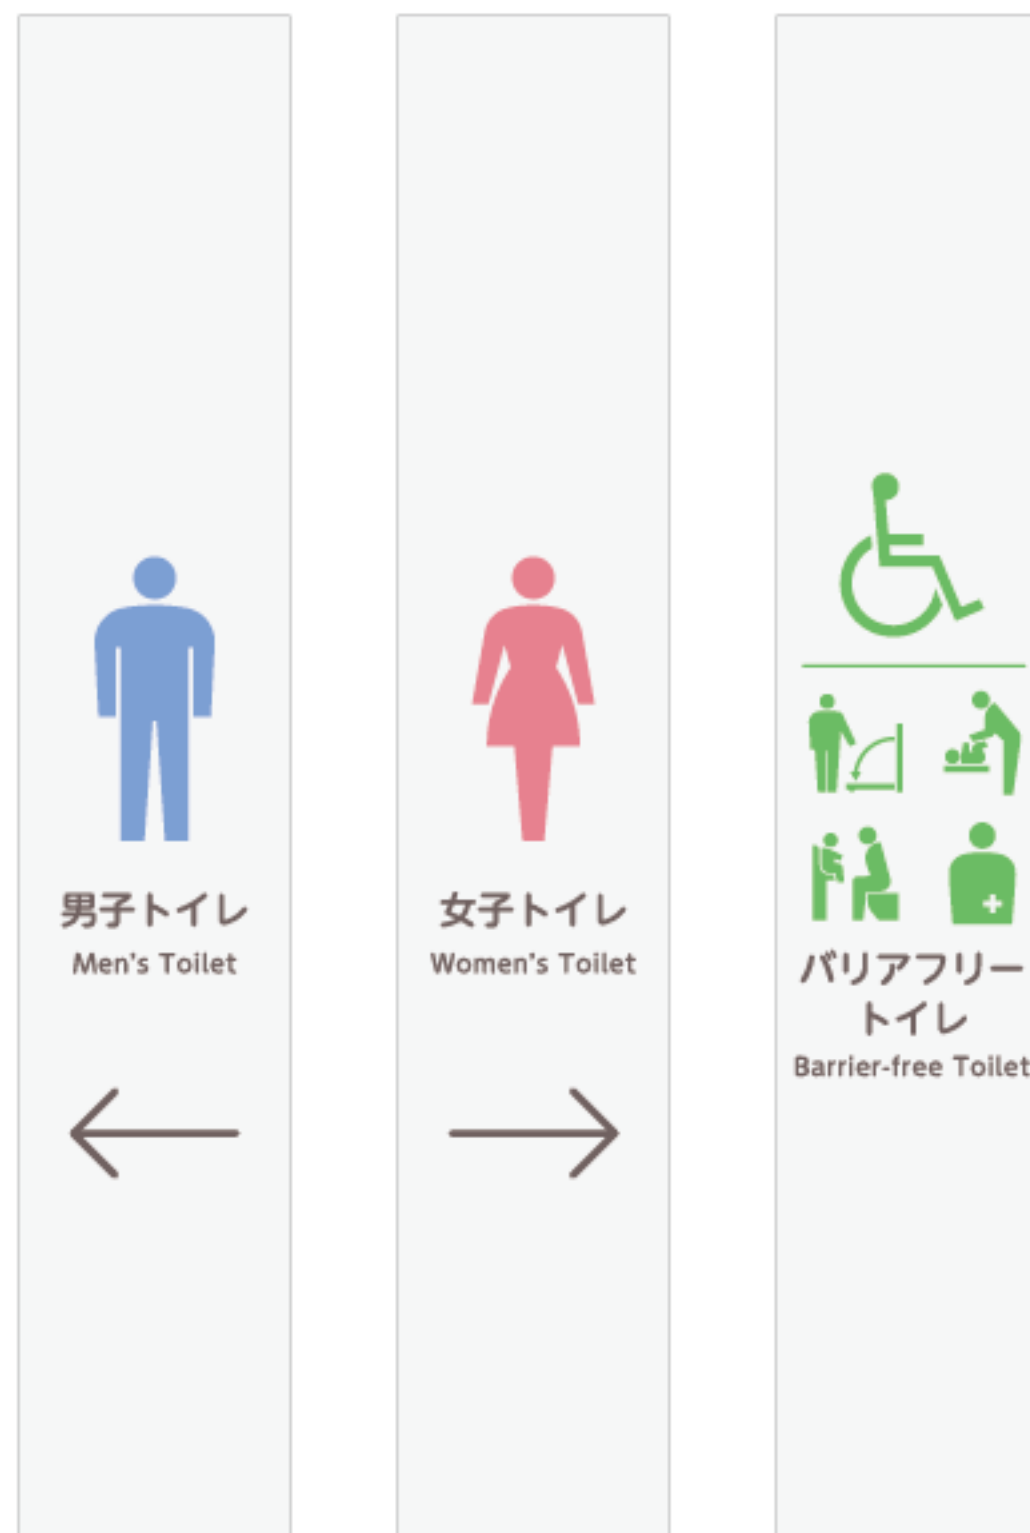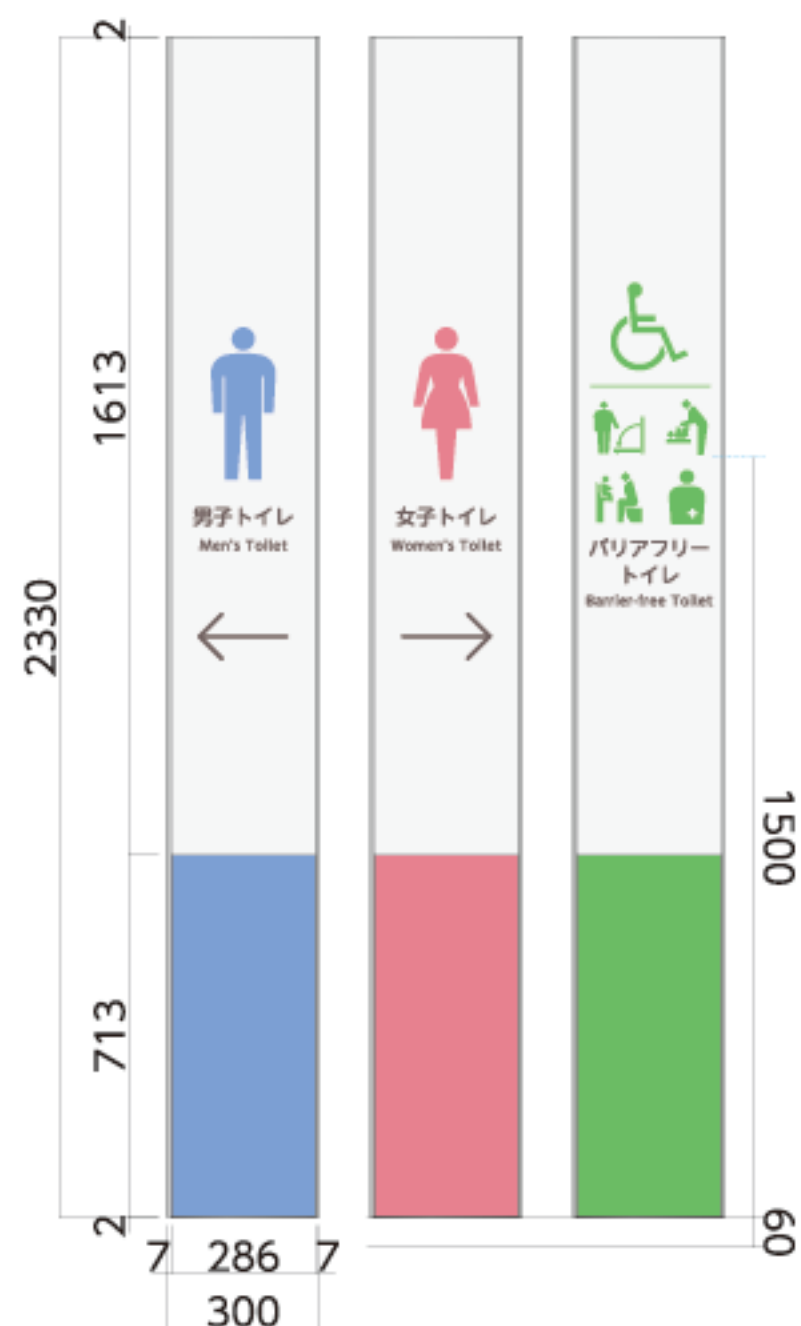






16 トイレピクトサイン(ピクト)

数量 **2**

サイズ：H160×W67×D12

本体：樹脂成形品

裏面：両面テープ貼

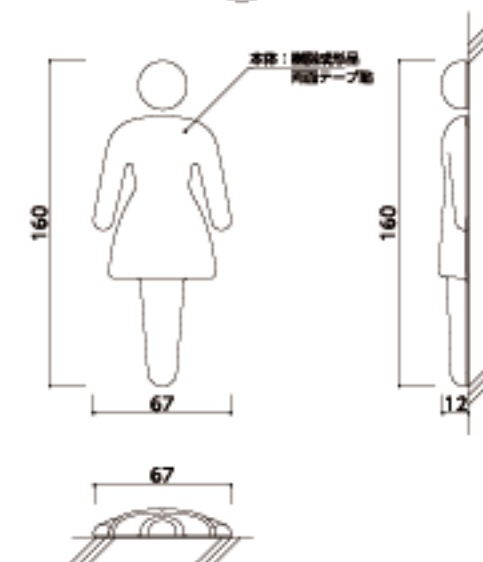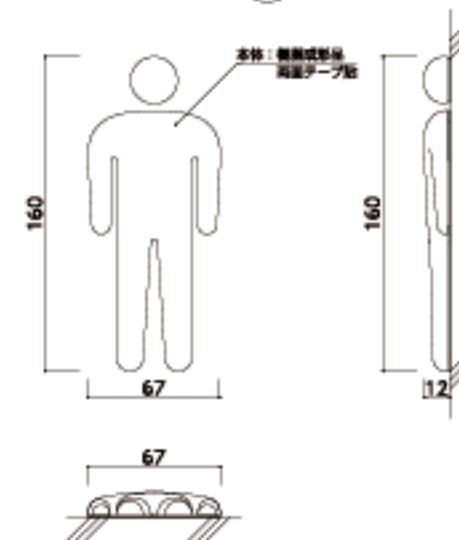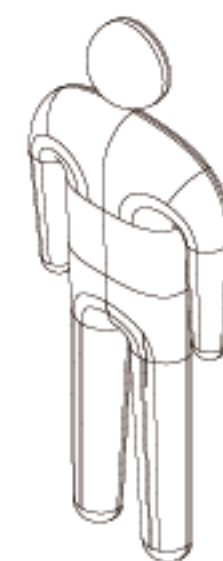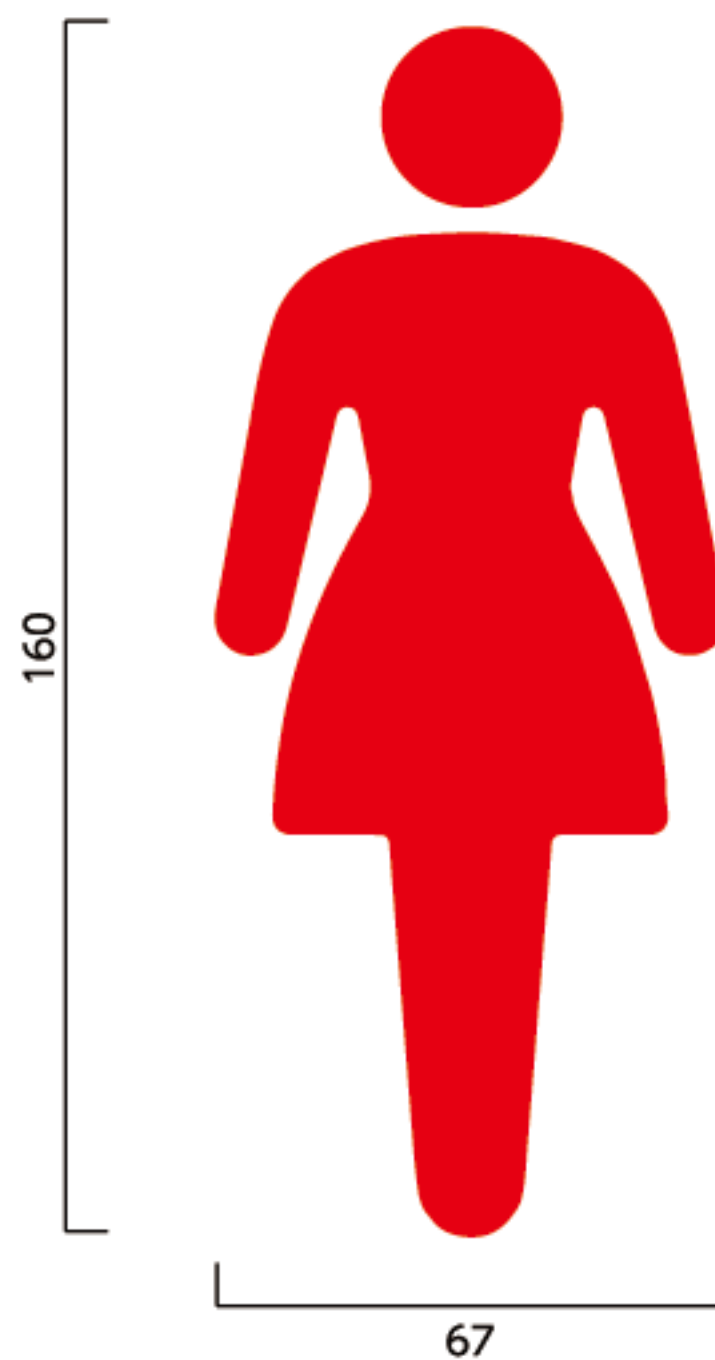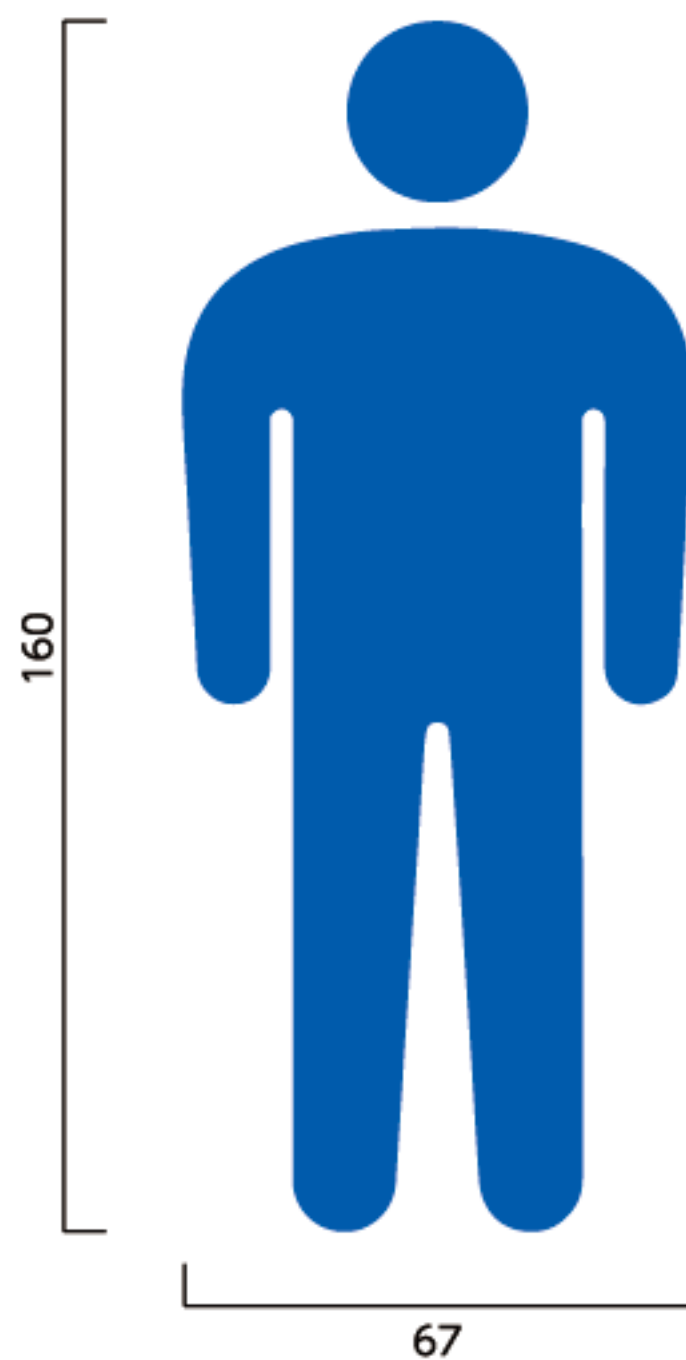


17 階数サイン(当階)

サイズ：H300
表示基板：アクリルマット板 3t
裏面：両面テープ貼

数量 **2**

アクリル色 ■ ダークグレー

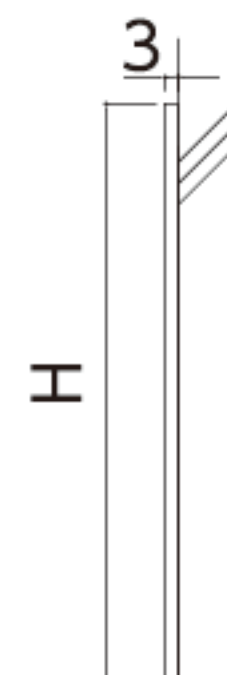


直付
(両面テープ貼)

18 階数サイン(踊り場)

サイズ：H150・H350
表示基板：アクリルマット板 3t
裏面：両面テープ貼

数量 **1**

アクリル色 ■ ダークグレー

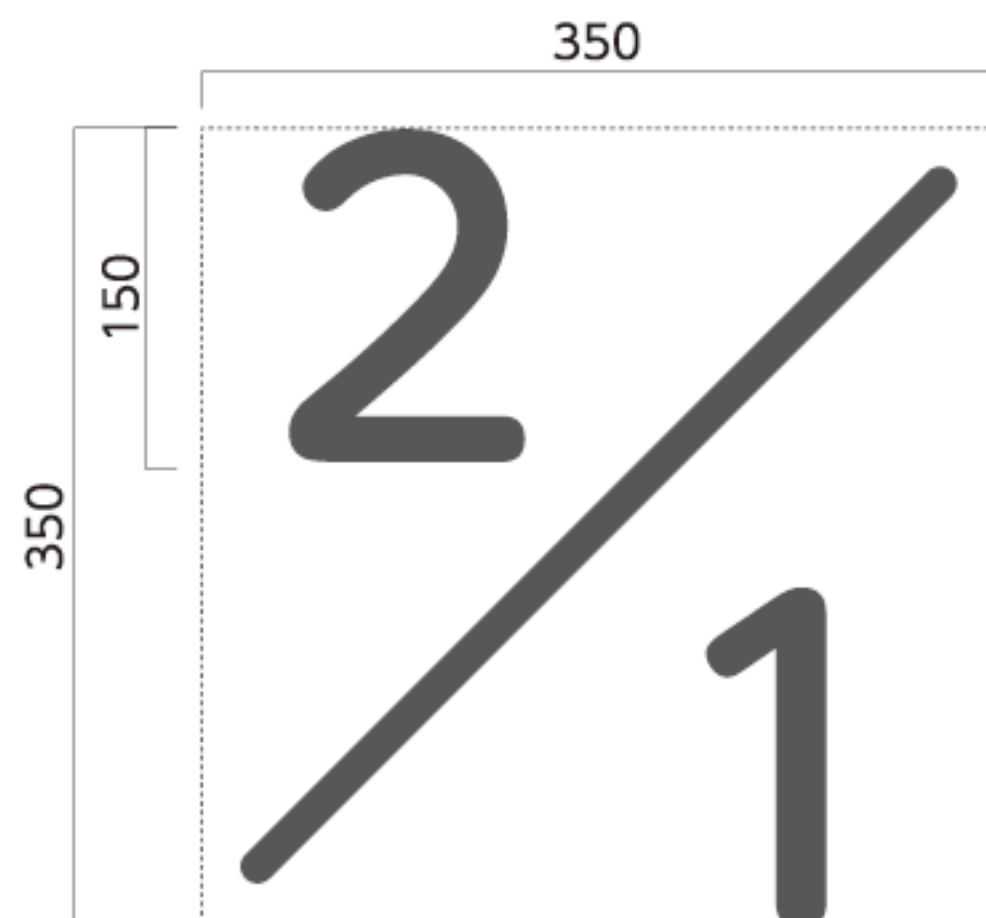

設置写真



直付
(両面テープ貼)

サイズ：H40
表示：カッティングシート

シート色 ■ 4734 スレートグレー

40 [ Staff Only ...x4

20 バックヤードサイン(室名)

サイズ: H40
表示: カッティングシート

数量 **29**

シート色 ■ 4734 スレートグレー

1F
40 [P S ...×2
EPS ...×4
上処理煮炊き調理室
控室
応急給食室
配送員控室 ...×2
厨 芥
洗浄室

2F
EPS ...×3
倉 庫 ...×2
来客用階段
調理実習室
食 堂 ...×3
事務室
洗濯室
調理員階段
男子更衣室
女子更衣室
屋上庭園



設置写真



21 バックヤードサイン(ピクト)

数量 **9**

サイズ: H100

表示: カuttingシート

シート色 ■ 4543 ビビットブルー
■ 4123 カーマインB
■ 4734 スレートグレー

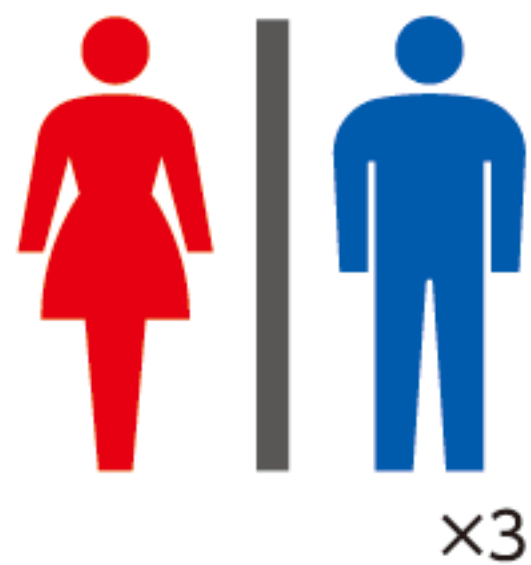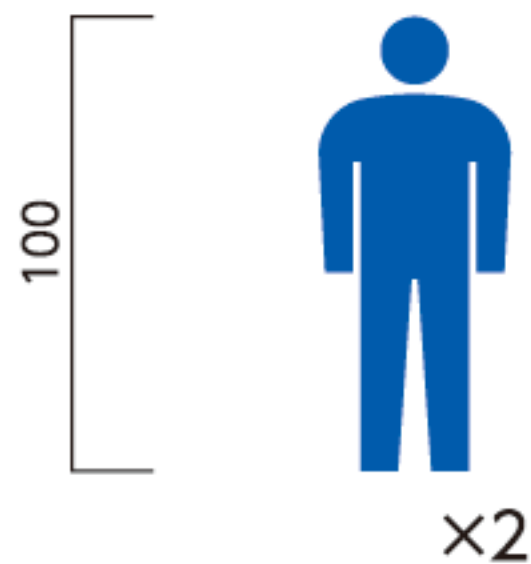


22 衝突防止サイン

サイズ：H40
表示：カッティングシート

数量 **8** セット

シート色 □ LCS-1001 ブライトホワイト

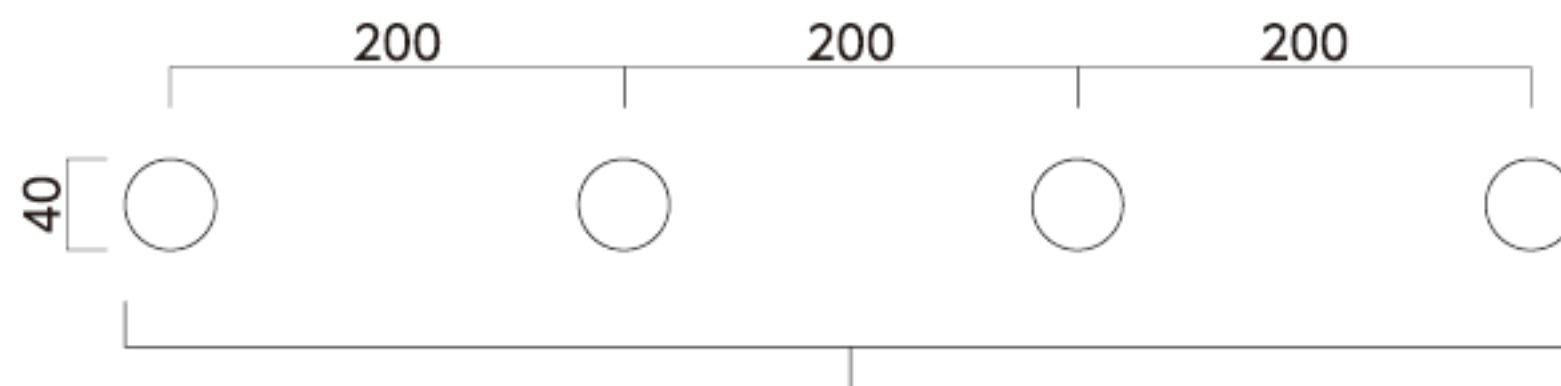

設置写真