



納入事例 カラー図面
カテゴリー 公共施設

物件概要
住所
施工年月
主な納品サイン

緑町コミュニティセンター
東京都 武蔵野市
2025 年 1 月
アクリルマットプレート
案内板

01 フロア案内板

数量 **1**

サイズ: H700×W700×D15

表示基板: アクリル板t5

フレーム: アルミ型材 アルマイト仕上



表示: UV印刷 (VOCが発生しないインク)

フォント: 英文/Futura Medium 日本語/A-OTF UD新ゴR

アクリル色 ■ ダークグレーマット

印刷色 白 □ N-95

■ DICN832近似色

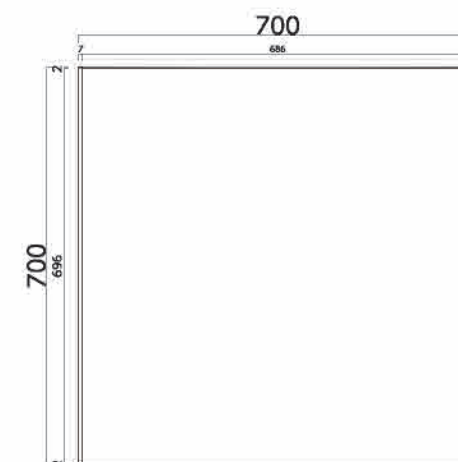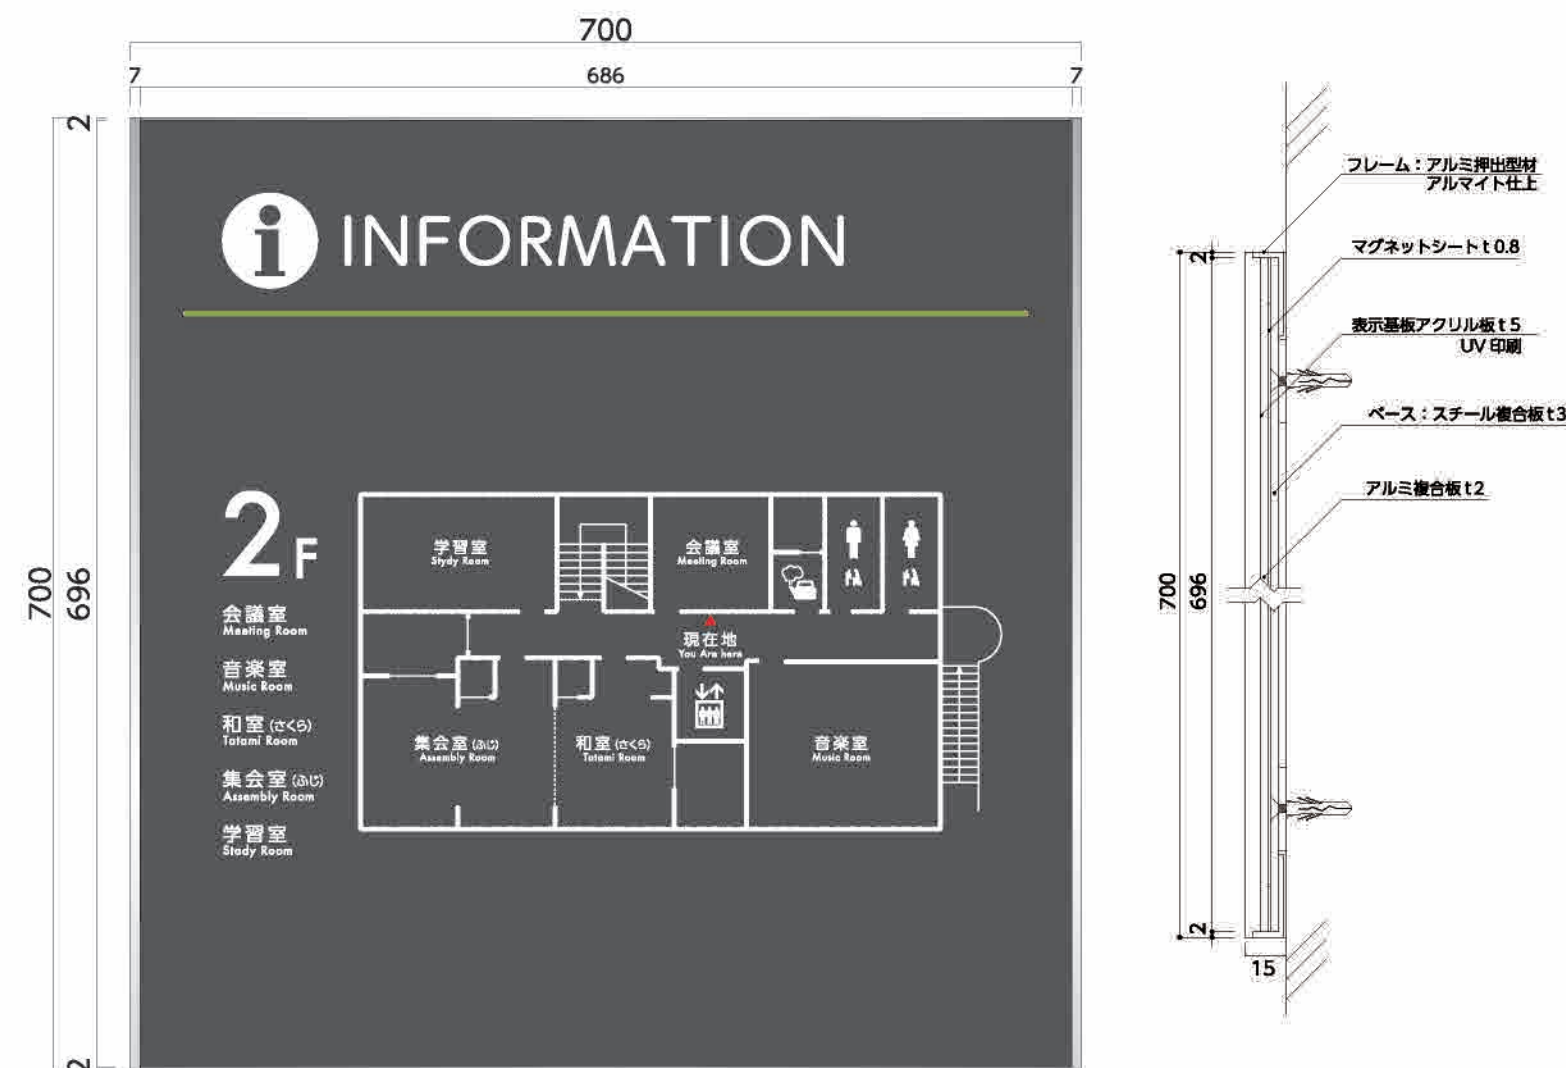

02 総合案内板

サイズ: H1000×W700×D15

表示基板: アクリル板t5

フレーム: アルミ型材 アルマイト仕上

表示: UV印刷 (VOCが発生しないインク)




フォント: 英文/Futura Medium 日本語/A-OTF UD新ゴR

アクリル色 ■ ダークグレーマット

印刷色 □ N-95

■ DICN832近似色

数量 1

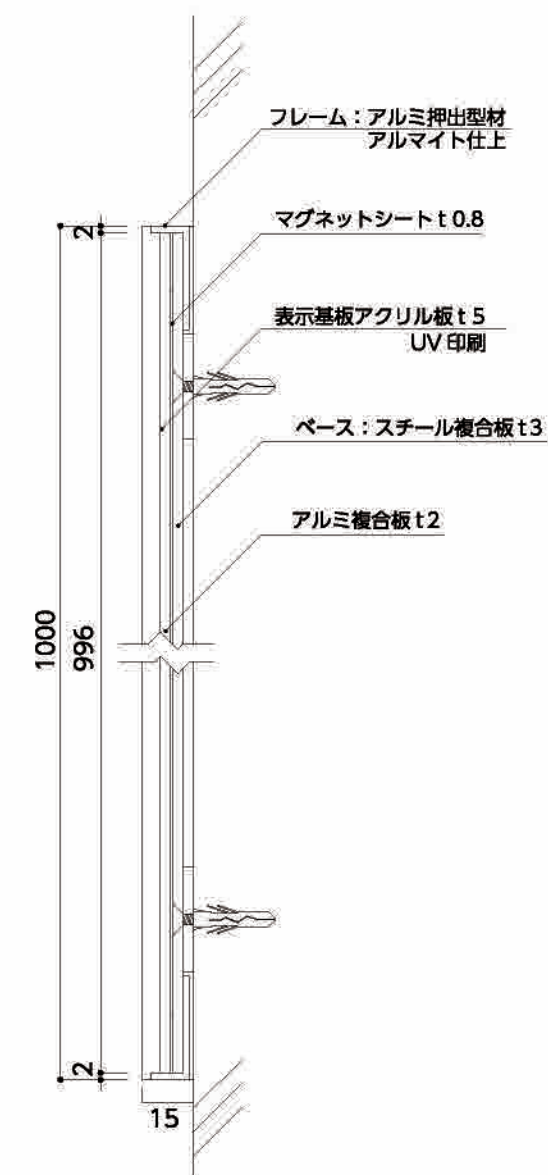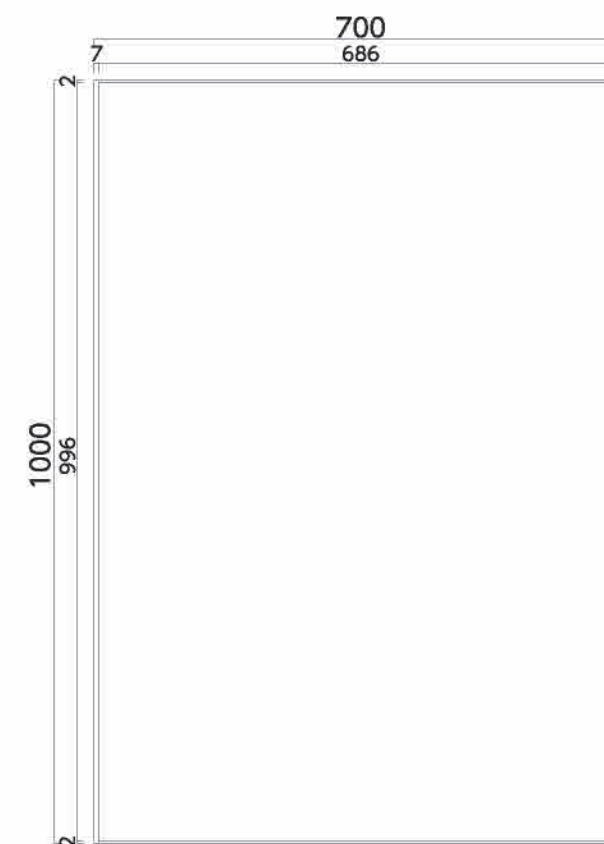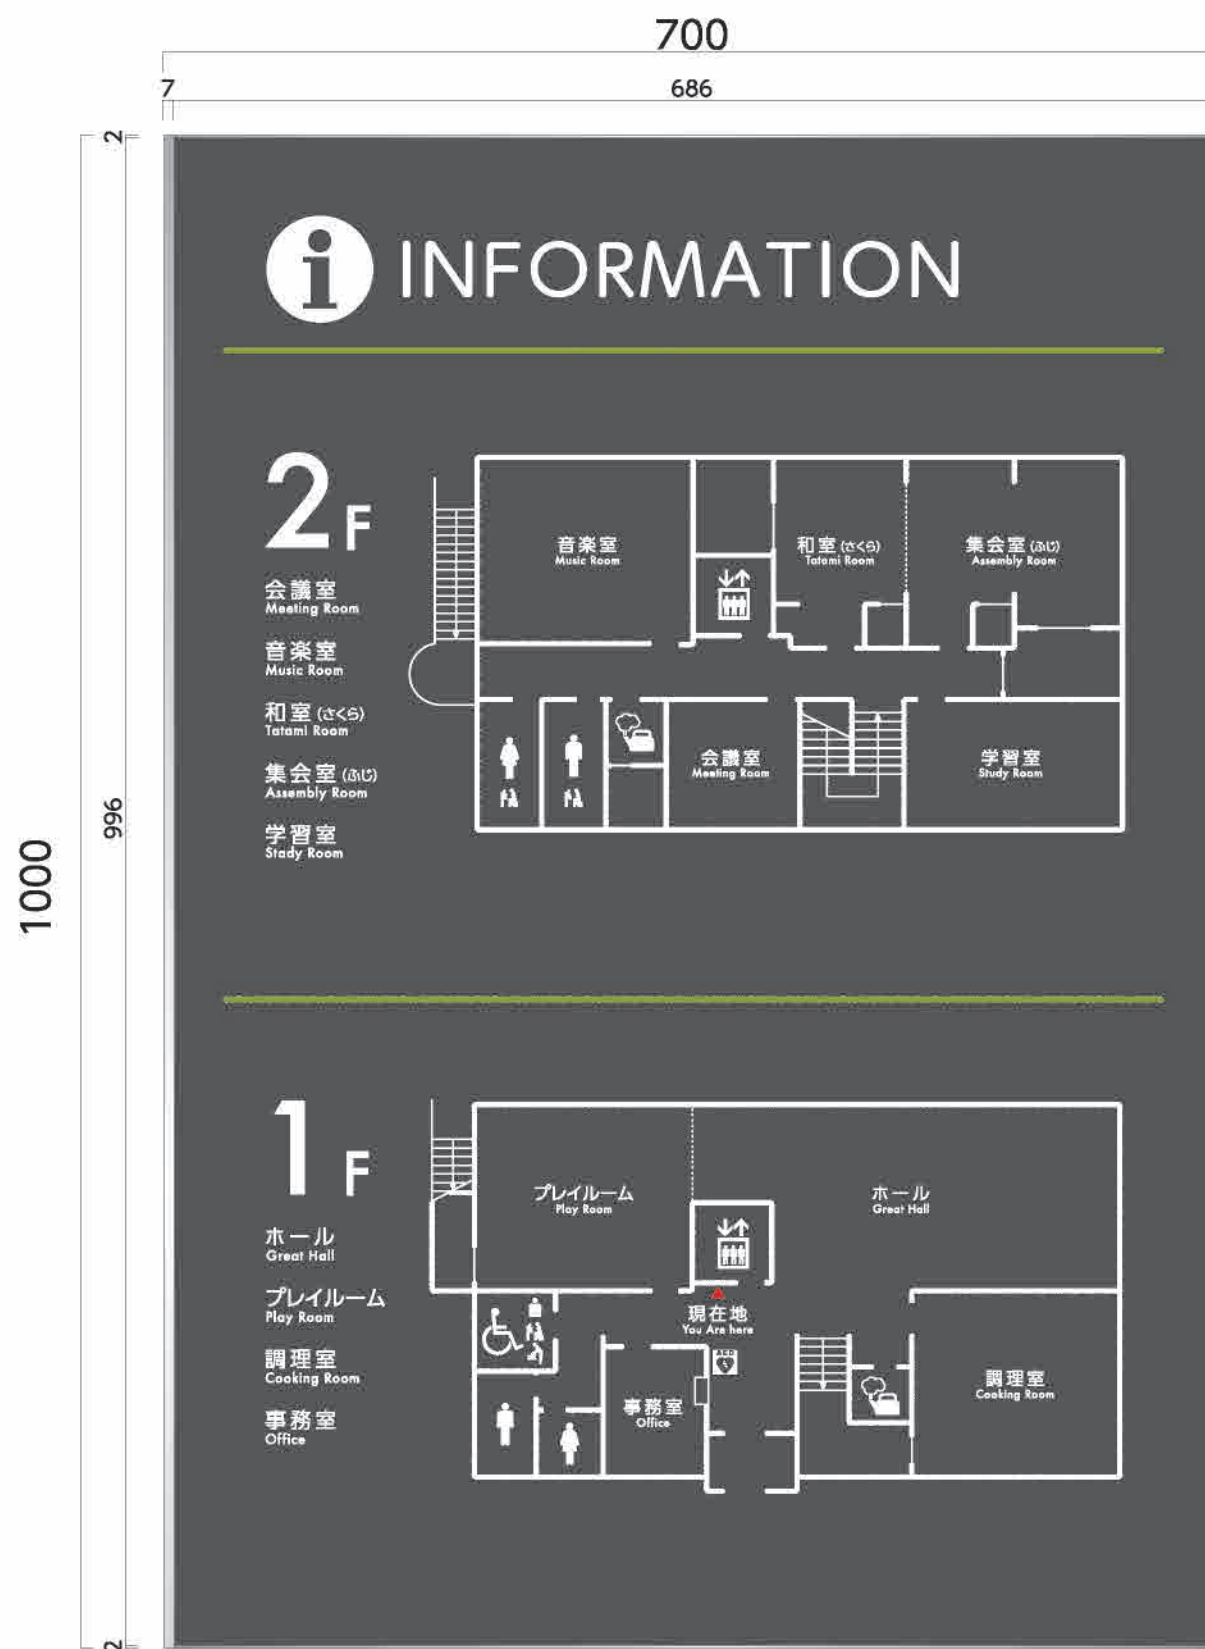

03 EV内案内板



数量 1

サイズ: H350×W250×D15
表示基板: アクリル板t5
フレーム: アルミ型材 アルマイト仕上
表示: UV印刷(VOCが発生しないインク)
フォント: 英文/Futura Medium 日本語/A-OTF UD新ゴR

アクリル色 ■ ダークグレーマット

印刷色 白 □ N-95

■ DICN832近似色

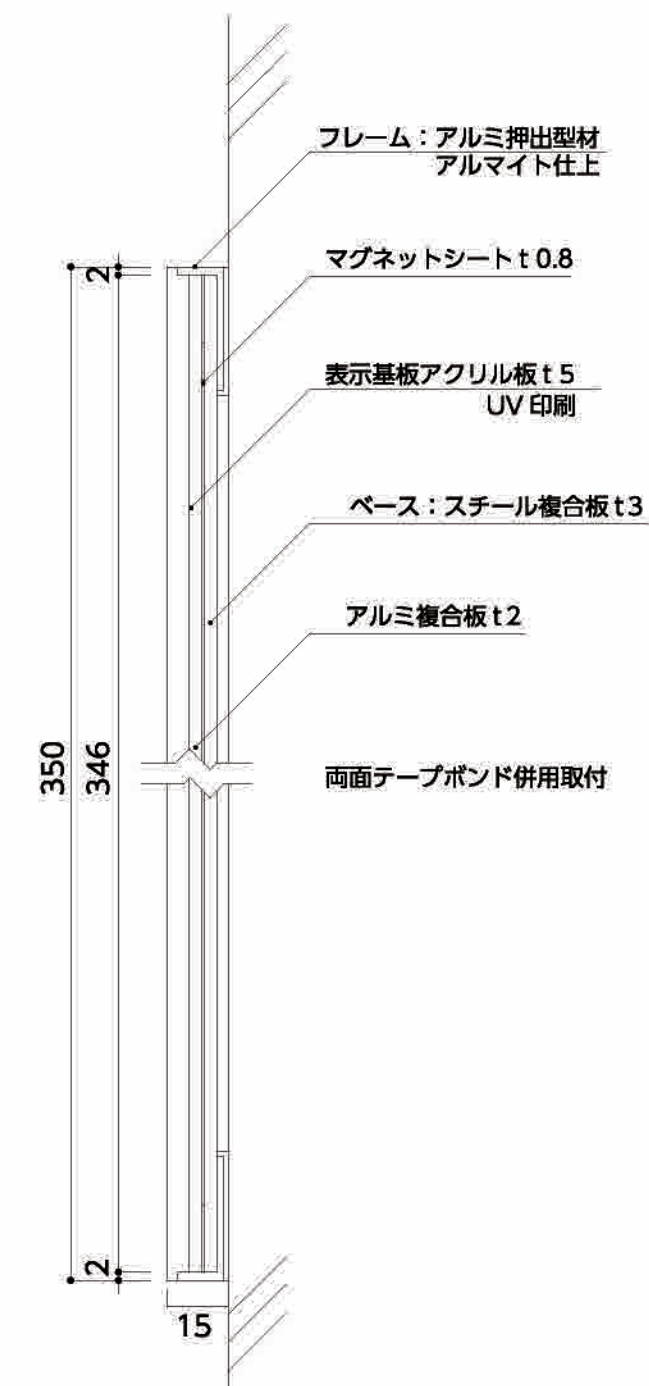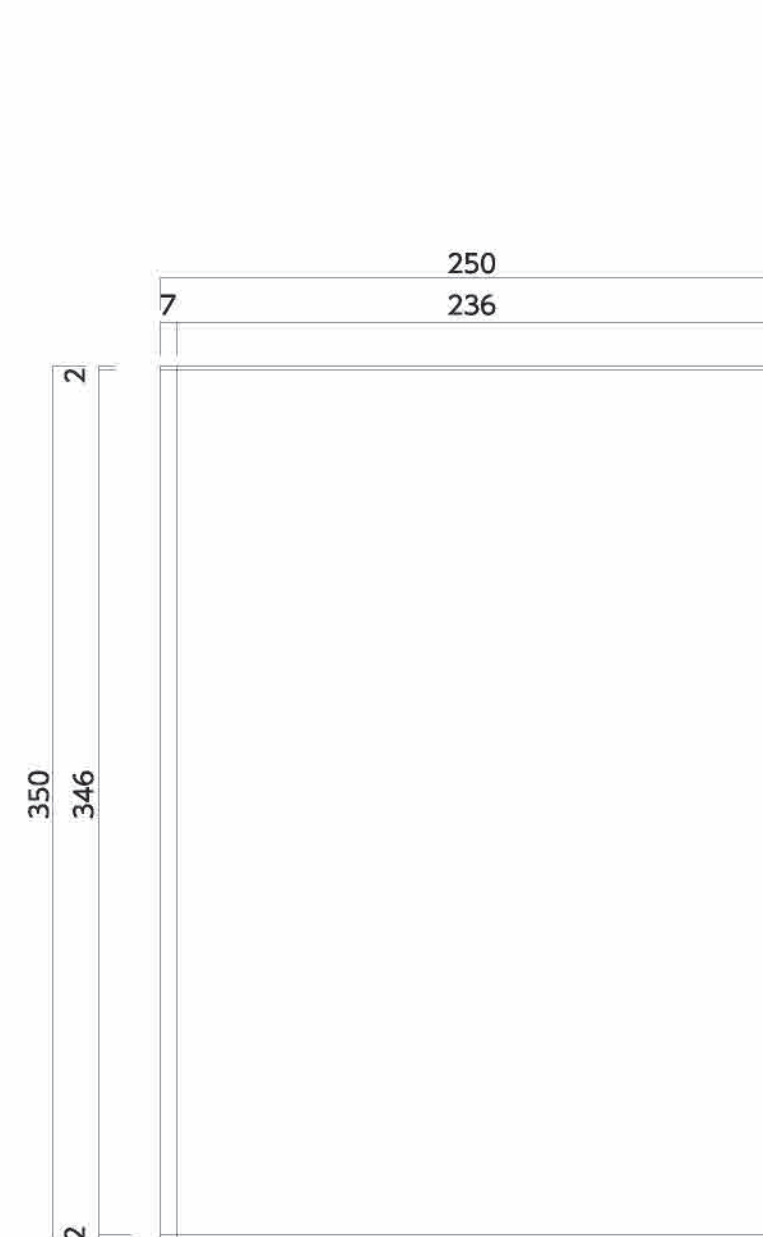

04 室名ピクトサイン／側面型

数量 **10**

サイズ: H200×W200×D24

本体: SUS 1.5t L曲加工/全面焼付塗装仕上/穴あけ加工
壁面設置部分は幅20mmとして

表示: カッティングシート


フォント: 英文/Futura Medium 日本語/A-OTF UD新ゴR

塗装色 ■ N-35 (5分ツヤ)



シート □ SC027 (マットホワイト)

サイン一覧


※1Fは納品のみ

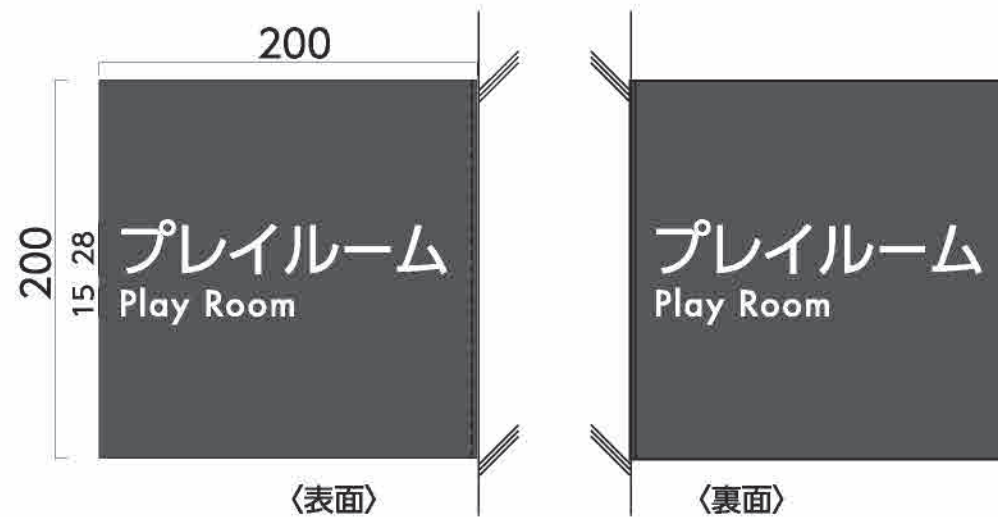

Image

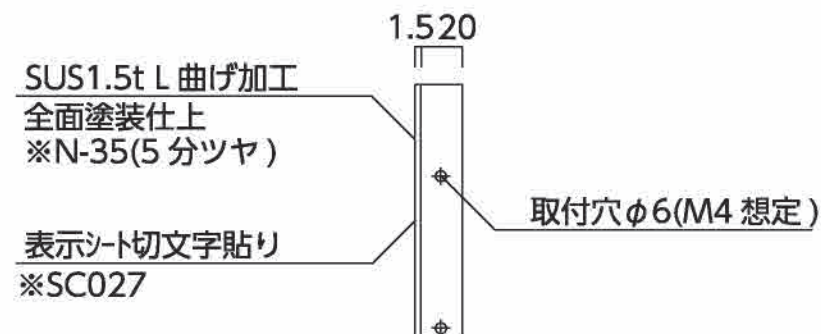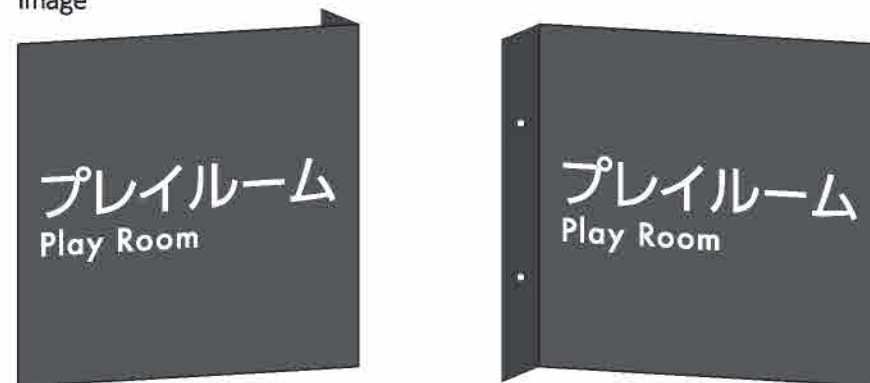

設置写真

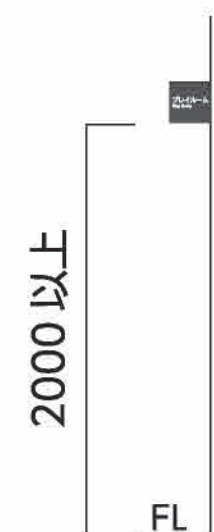

※取付位置、H2000以上

05 室名ピクトサイン／正面型

数量 **17**

サイズ: H150×W150×D6

表示基板: アクリルマット板 3t(スライドロック取付・脱着式)

表示: UV印刷(VOCが発生しないインク)

フォント: 英文/Futura Medium


アクリル色 ■ ダークグレーマット

印刷色 □ N-95

■ 95-50V

■ 69-70P

■ 32-70T

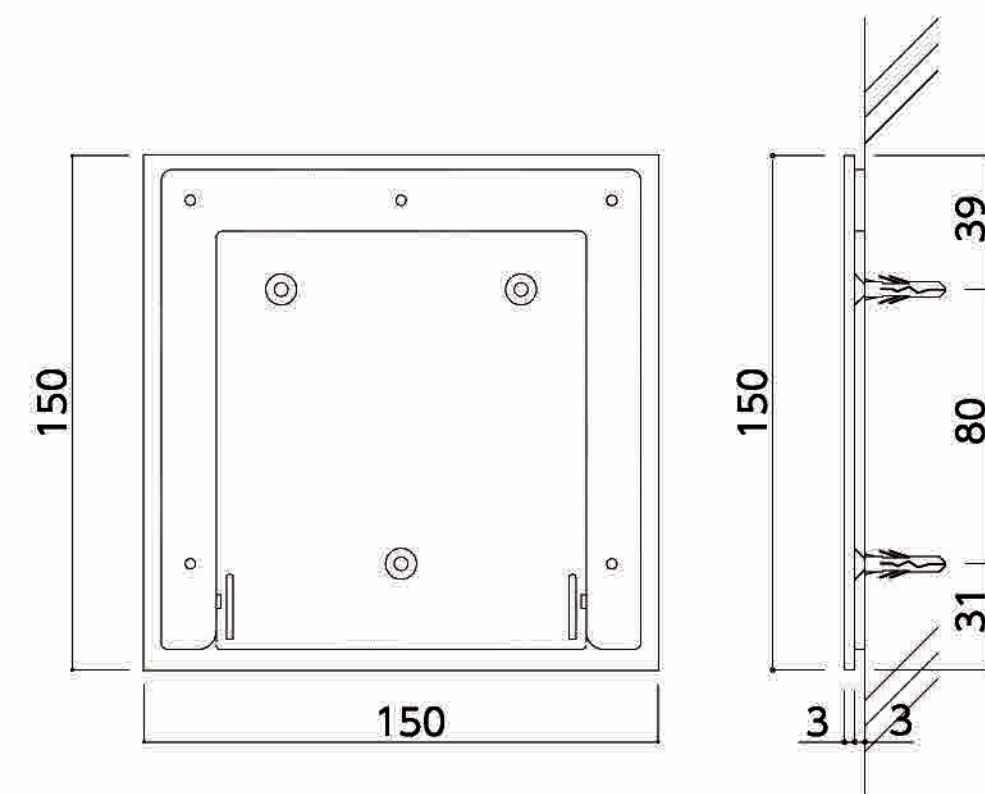


06 階数サイン／当階


数量 **2**

サイズ: H150 / D3
文字: ステンレス 切文字 3t 焼付塗装仕上
フォント: 英文/Futura Medium

塗装色 ■ N-35 (5分ツヤ)

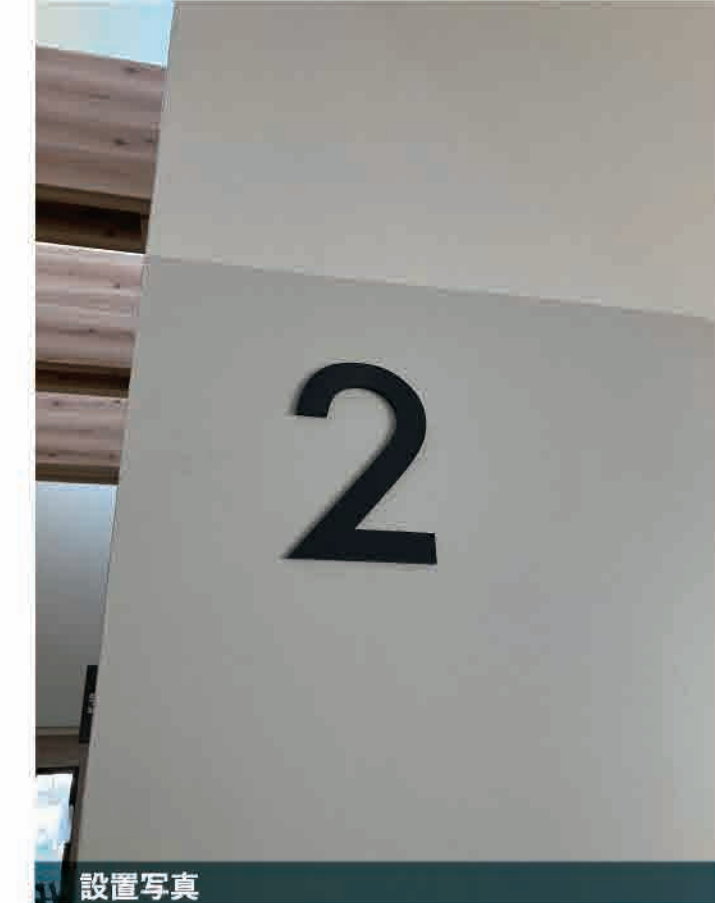

設置写真


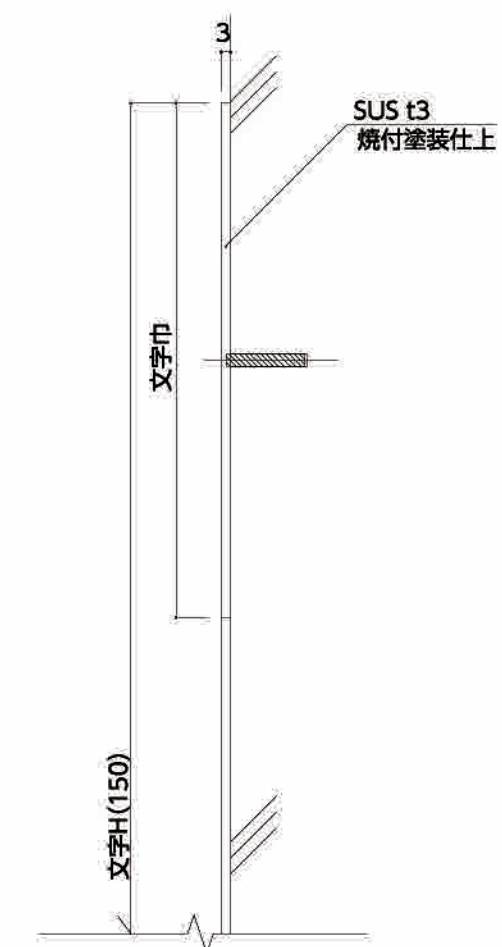


07 階数サイン／踊り場


数量 **1**

サイズ: H300×W300×D3
文字: ステンレス 切文字 3t 焼付塗装仕上
フォント: 英文/Futura Medium

塗装色 ■ N-35 (5分ツヤ)

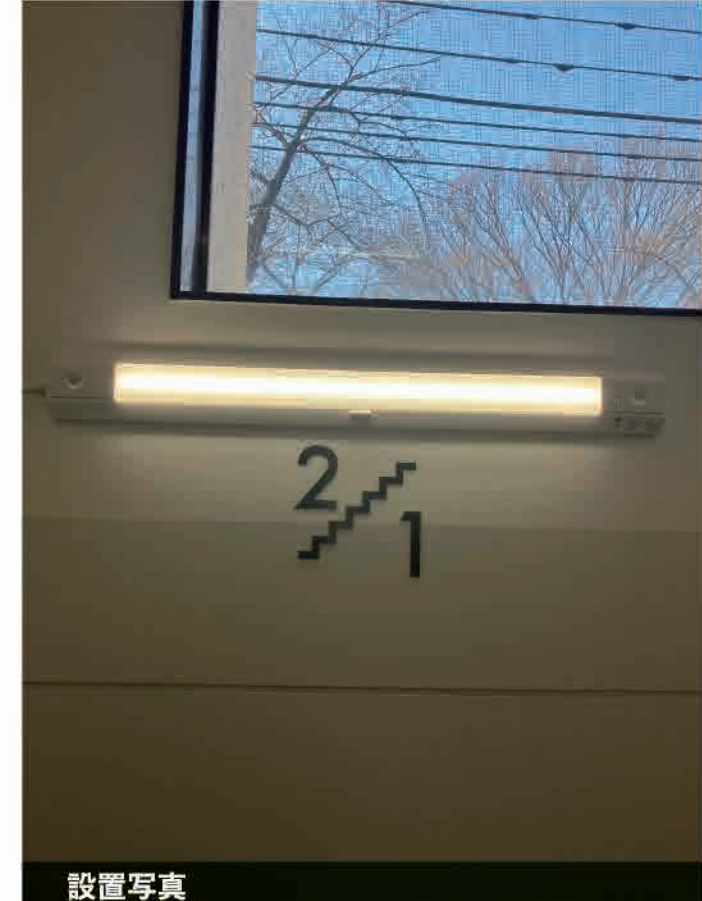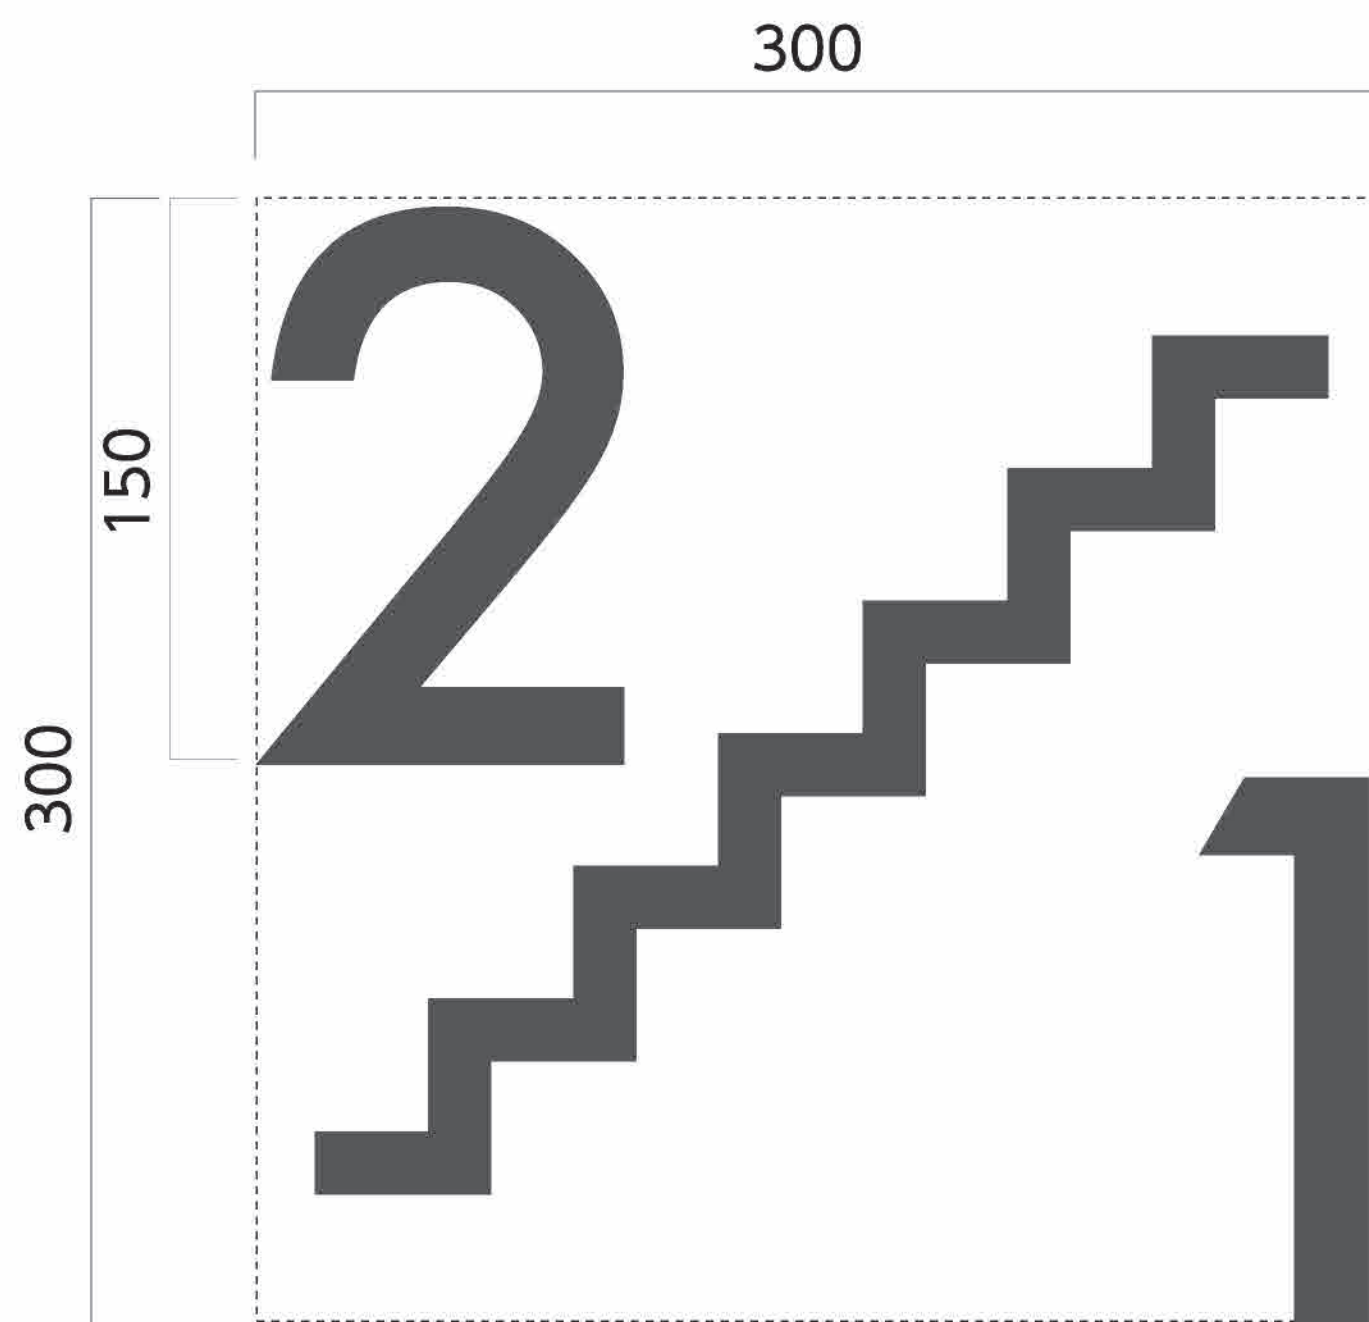

設置写真

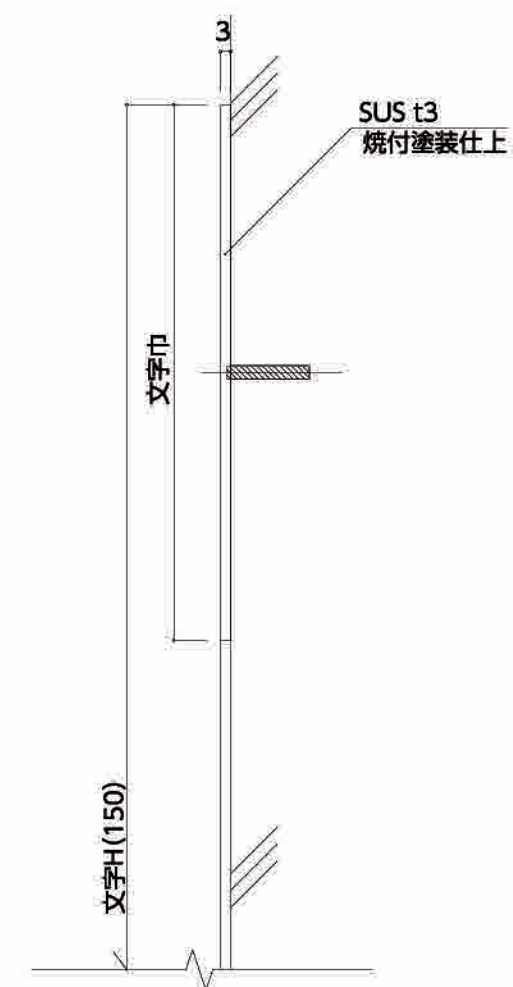

08 階段手摺点字サイン

数量 12

サイズ: H150×W120×D1
 本体: ポリカーボネート製
 表示: シルクスクリーン印刷+UF点字加工



設置写真


外側のぼり左側てすり始

外側のぼり右側てすり終




内側のぼり左側てすり始

内側のぼり左側てすり終

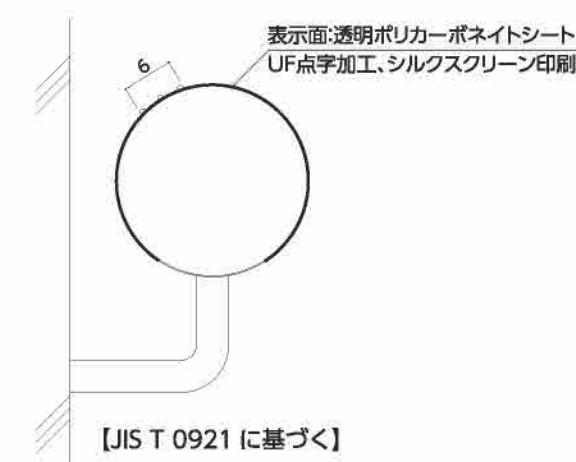

【JIS T 0921に基づく点字の表示方法】

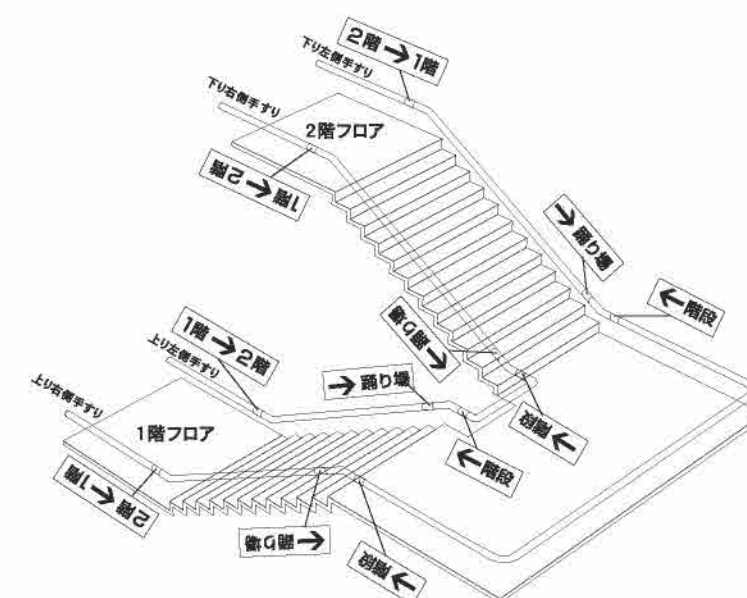


サイズ:H50
表示:カッティングシート
フォント:A-OTF UD新ゴR

シート色 ■ 761 カーボングレー

1F
50
倉庫 x2

SK

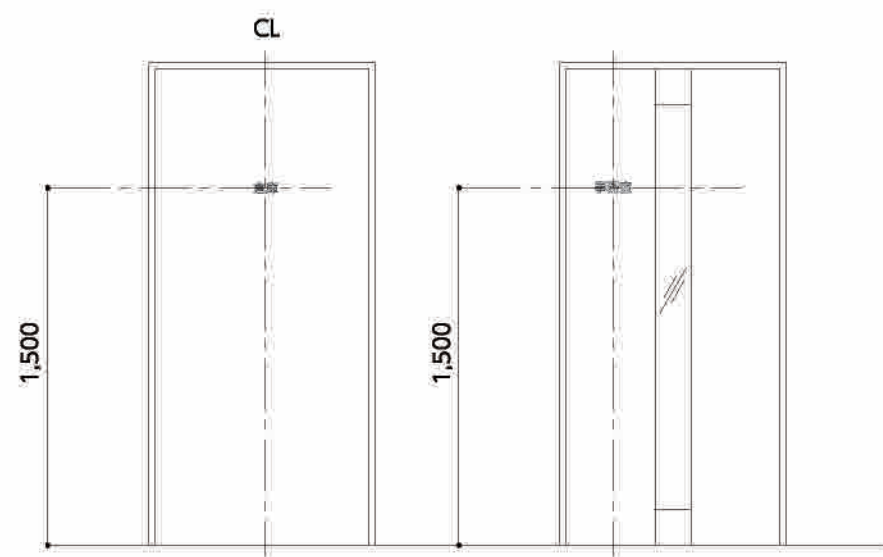

2F

倉庫

収納

SK

SK

設置写真

10 自立看板(電灯看板)/両面表示

数量 1

サイズ: H3410×W450×D100

支柱: アルミ押出型材ステンカラー仕上げ

表示面: アルミ平板2t 切り抜き加工 塗装仕上 アクリル乳半貼り

英文字部分 カッティングシート

フォント: 英文Arial Regular 日本語/BIZ UDゴシックBold


塗装色 ■ N-35 (5分ツヤ)

シート色 ■ DICN832近似色
(NOCS45-24EW)

【平面図 S=1:30】

表示面拡大

内照範囲
185

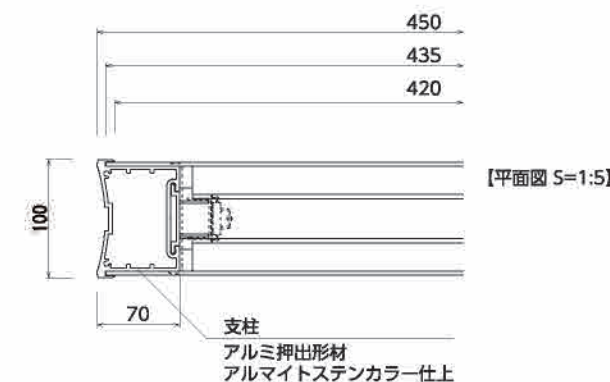

設置写真




表示面フタ
アルミ押出型材
アルマイトステンカラー仕上

内部補強パイプ
SUS 60×40

表示面
アルミ平板 2t
切り抜き加工
塗装仕上
アクリル乳半貼り

LED

電源

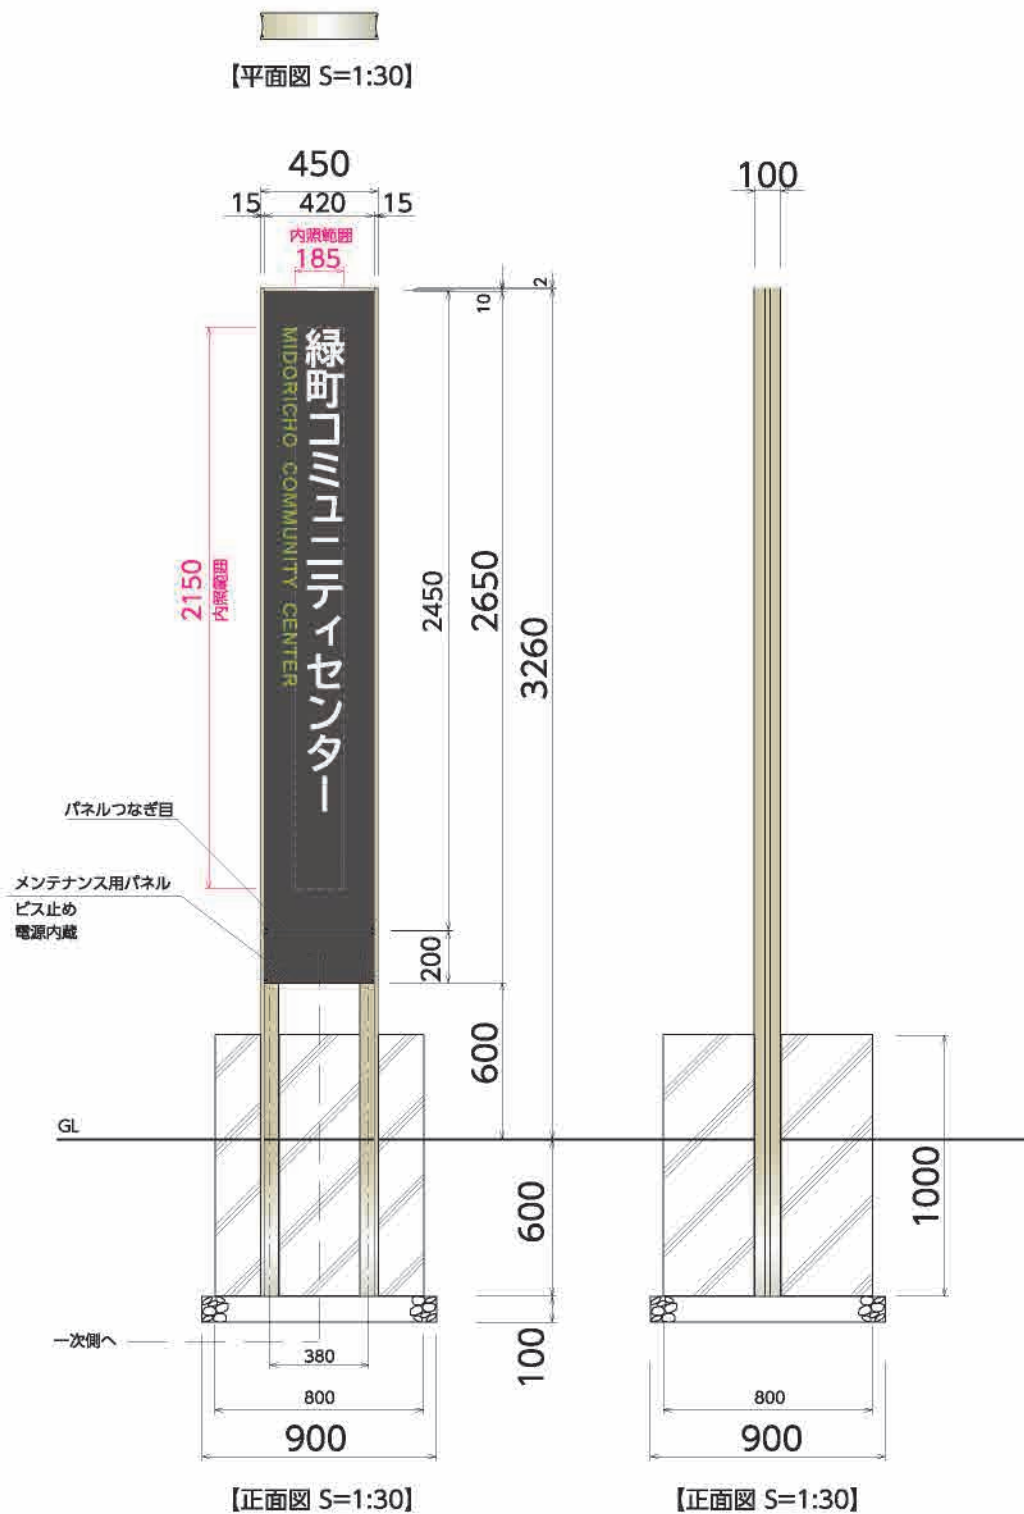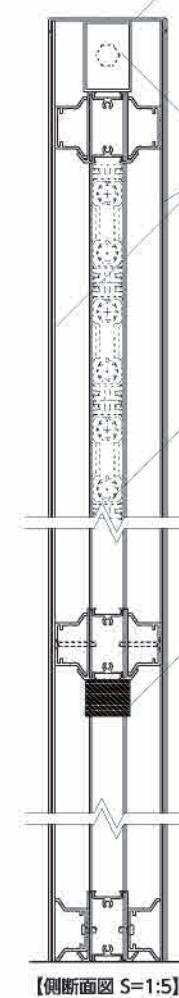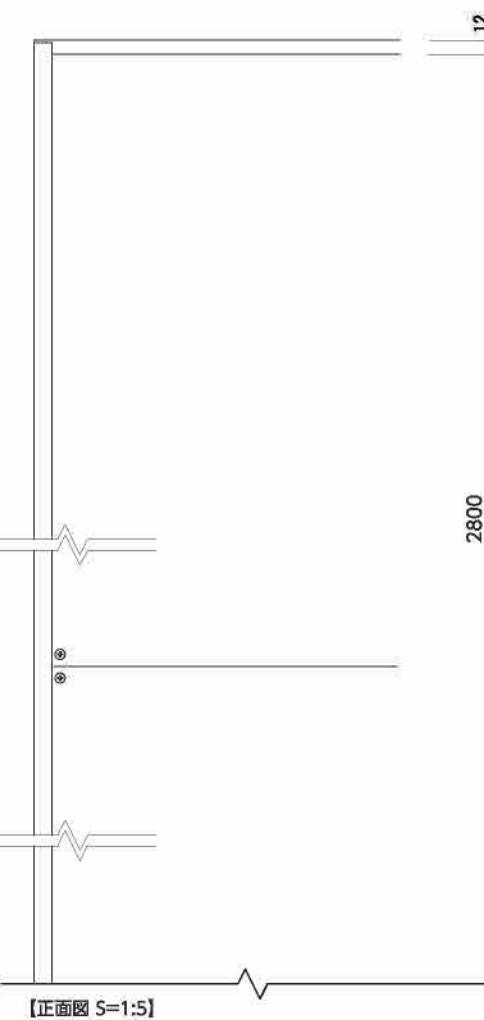

パネルつなぎ目

11 館名サイン

数量 1

サイズ：H1850×W190×D15
 本体：ステンレス焼付仕上 箱型
 表示：カッティングシート
 取付：ダブルチャンネル
 フォント：英文Arial Regular 日本語/BIZ UDゴシックBold

塗装色 ■ N-35 (5分ツヤ)

シート色 ■ DICN832近似色 (NOC545-24EW)

□ SC027(マットホワイト)
 白 カッティングシート

※壁面のくぼみ埋め シール別途

設置 Image

