

01 総合案内板

数量 案内版...**2** マグネット...**92**

サイズ: H1200×W1800×D6
 本体: スチール複合板 3t (+ 捨板 3t)
 表示: インクジェットシート四方巻込+マグネットシート 1.6t
 書体: A-OTF UD新ゴ Pro



印刷色 ■ N-40 □ 15-80L
 ■ 65-40H ■ 85-80H
 ■ 07-50L
 ■ 454 アボカド 近似色
 ※その他データの数値にて

☆ 中野区立明和中学校 ① 総合案内 Information




納入事例 カラー図面 カテゴリー 中学校・高等学校

物件概要
 住所 明和中学校
 東京都 中野区
 施工年月 2024 年 12 月
 主な納品サイン 案内板
 アルミプレート
 バリアフリーサイン

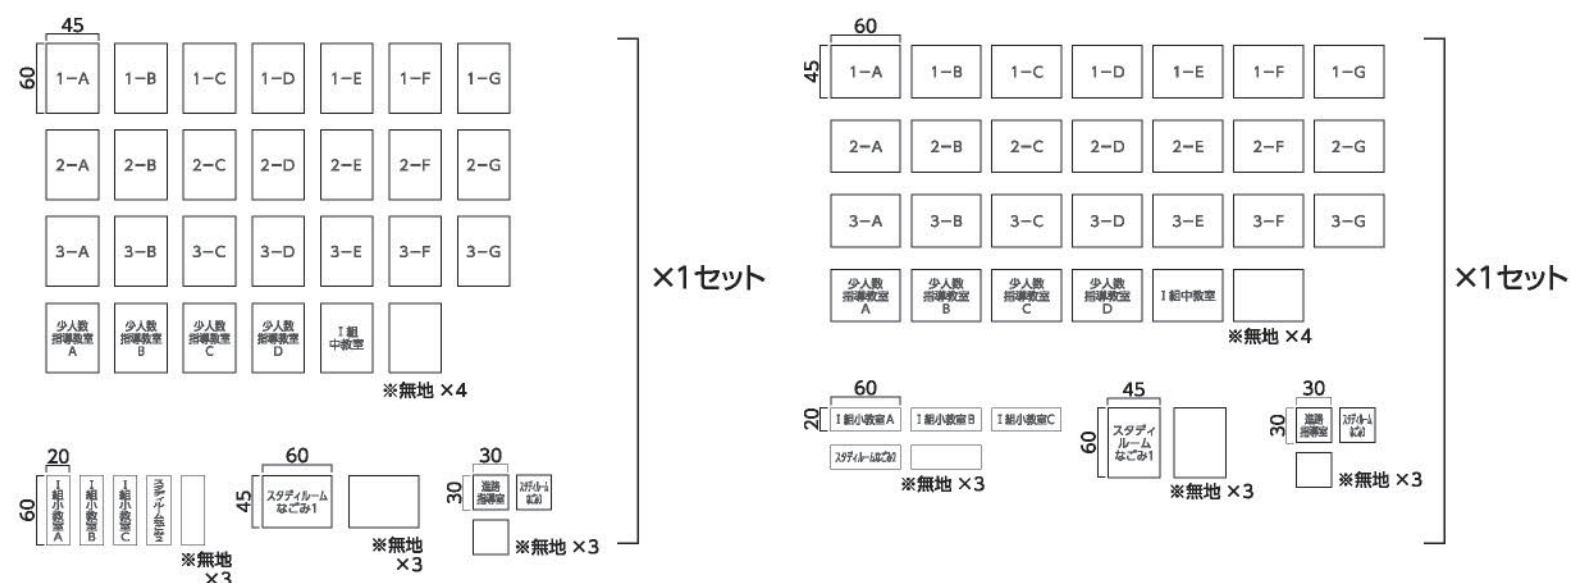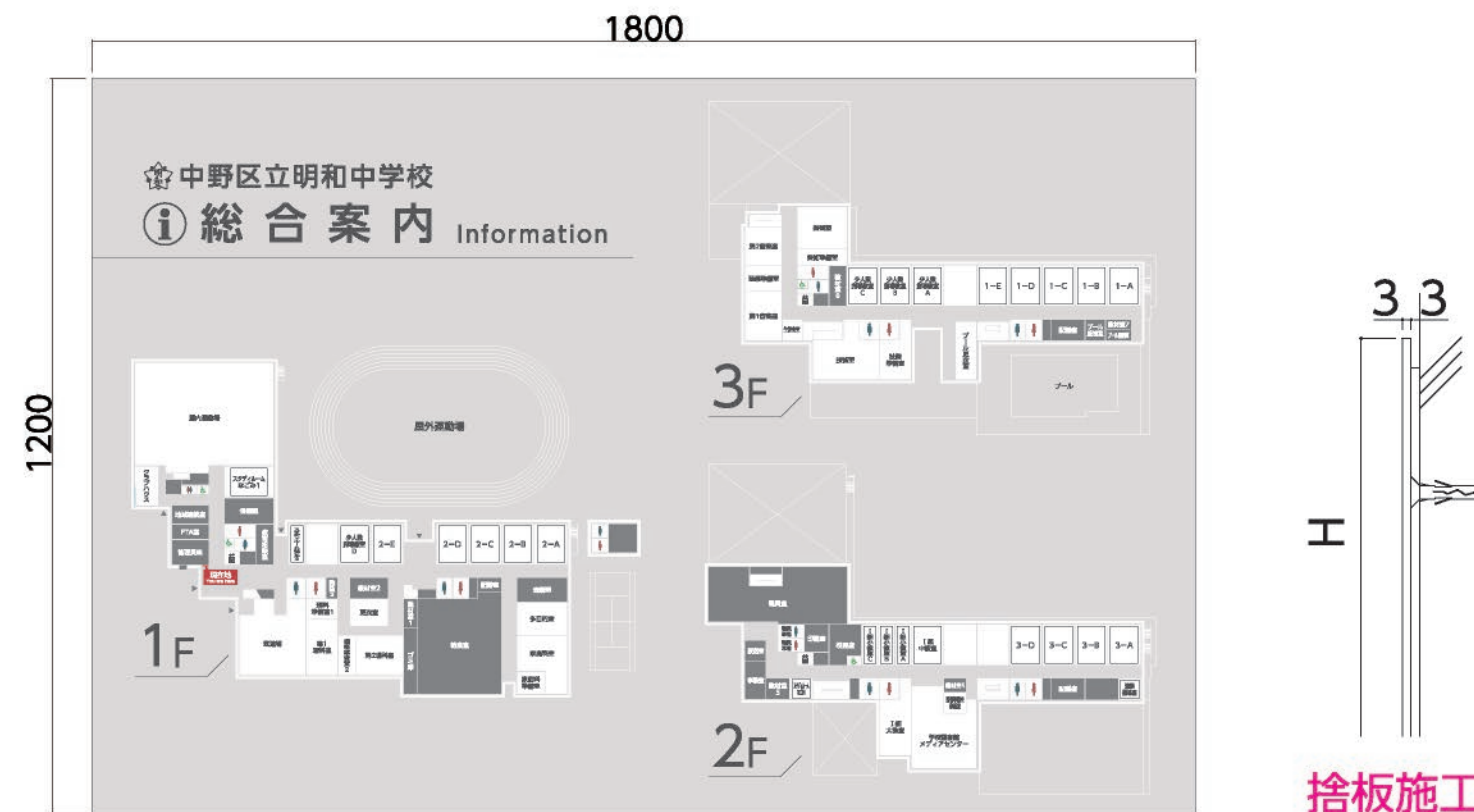

▼内訳

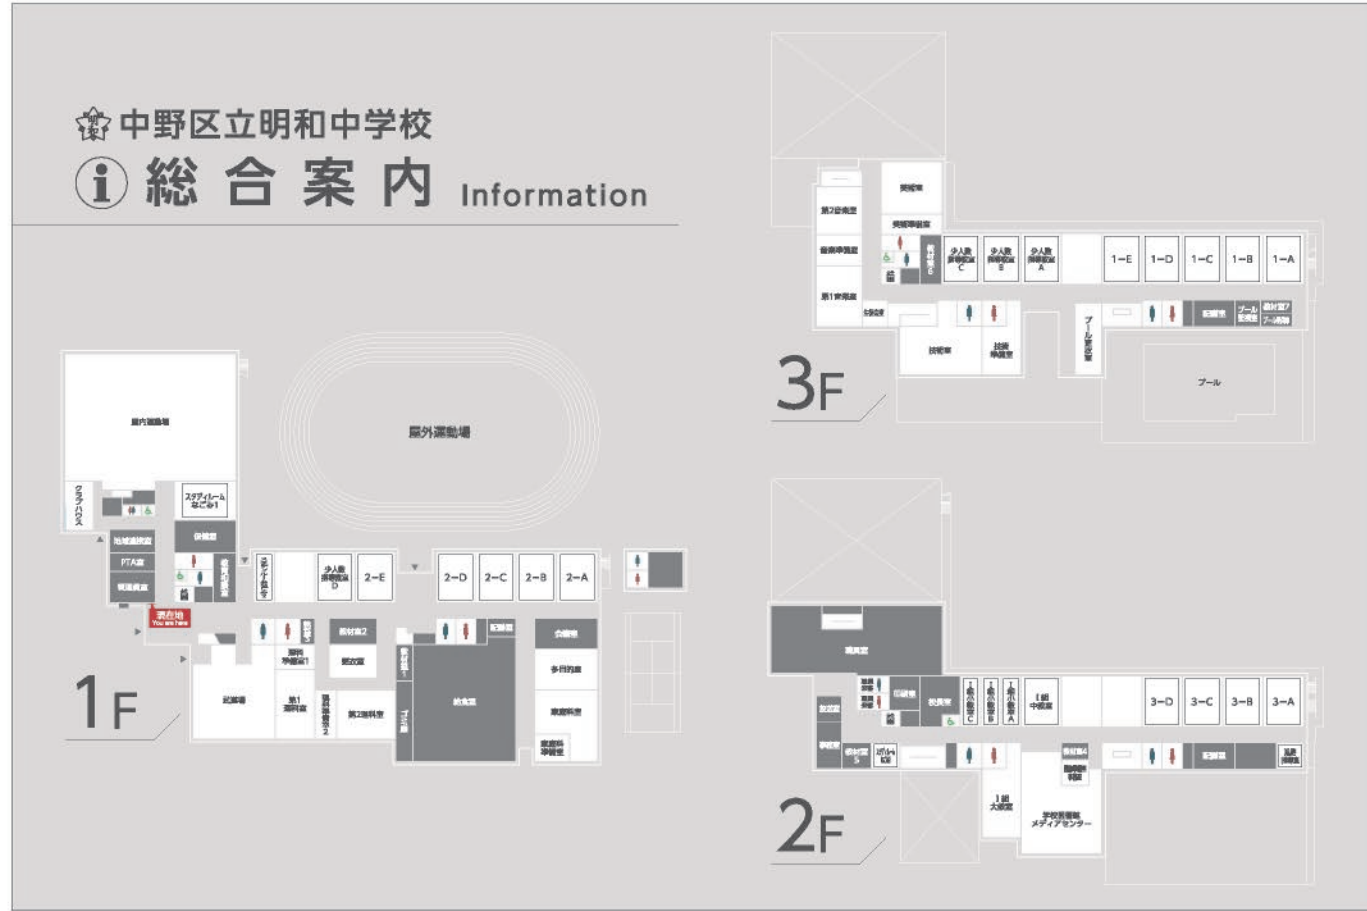


02 総合案内板

サイズ：H1500×W900×D6
 本体：スチール複合板 3t（+捨板 3t）
 表示：インクジェットシート四方巻込+マグネットシート 1.6t
 書体：A-OTF UD新ゴ Pro

数量 案内板…3 マグネット…92

印刷色 ■ N-40 ■ 15-80L
 ■ 65-40H ■ 85-80H
 ■ 07-50L
 ■ 454 アボカド 近似色

※その他データの数値にて

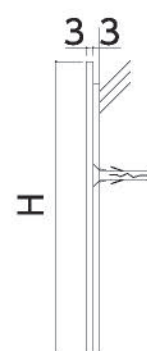


捨板施工


▼内訳



マグネット

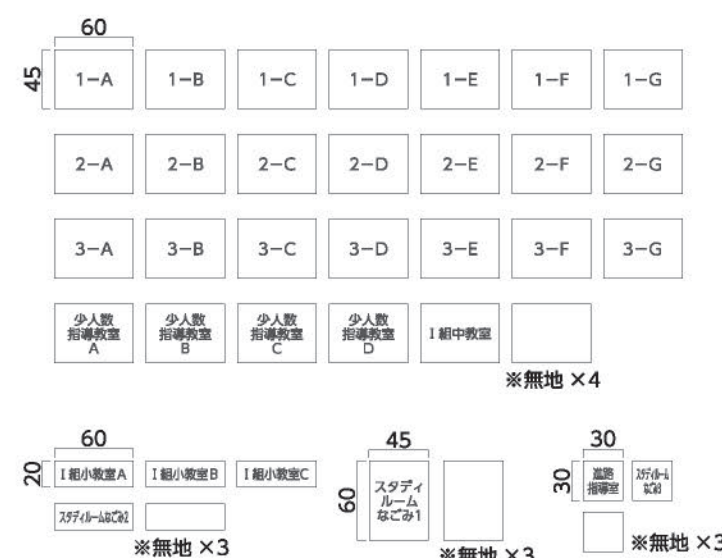

×1セット

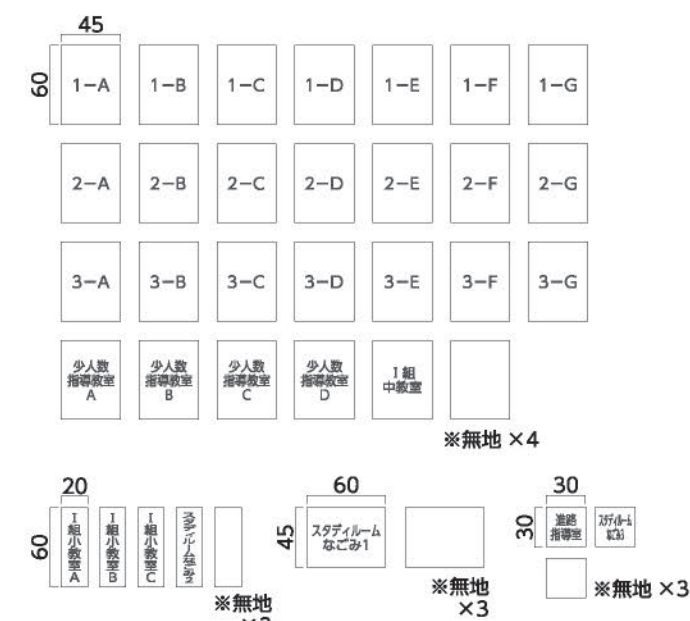

×1セット

設置写真

金中野区立明和中学校
 ①各階案内 Information

3F プール
 技術室 美術室 音楽室1・2

2F 職員室 校長室 進路指導室
 学校図書館メディアセンター

1F 屋内運動場 武道場
 理科室1・2 家庭科室 多目的室
 会議室 PTA室 地域連携室



03 突出型室名札

数量 **39** セット

サイズ：H90×W304×D15.5
表示基板：アルミ型材 アルマイト仕上
ブラケット：アルミ型材 アルマイト仕上
表示方法：UV印刷【VOCが発生しないインク】
書 体：A-OTF UD新ゴ Pro

印刷色
■ N-40




サイズ：H350×W500
本体：カッティングシート（テンタック）
シート色
■ TN761M

▼内訳

1F 2 - A Class Room	家庭科室 Home Economics Room	2F 3 - A Class Room	I組小教室B Class Room	3F 1 - A Class Room	少人数教室B Small Group Teaching Room
2 - B Class Room	多目的室 Multipurpose Room	3 - B Class Room	I組小教室C Class Room	1 - B Class Room	少人数教室C Small Group Teaching Room
2 - C Class Room	保健室 School Infirmary	3 - C Class Room	I組中教室 Class Room	1 - C Class Room	第1音楽室 Music Room I
2 - D Class Room	スタディールームなごみ1 Study Room	3 - D Class Room	校長室 Principal's office	1 - D Class Room	第2音楽室 Music Room II
2 - E Class Room	スタディールームなごみ2 Study Room	3 - E Class Room	スタディールームなごみ3 Study Room	1 - E Class Room	美術室 Art Room
2 - F Class Room		3 - F Class Room		1 - F Class Room	
2 - G Class Room		3 - G Class Room		1 - G Class Room	
少人数教室D Small Group Teaching Room		I組小教室A Class Room		少人数教室A Small Group Teaching Room	



設置写真

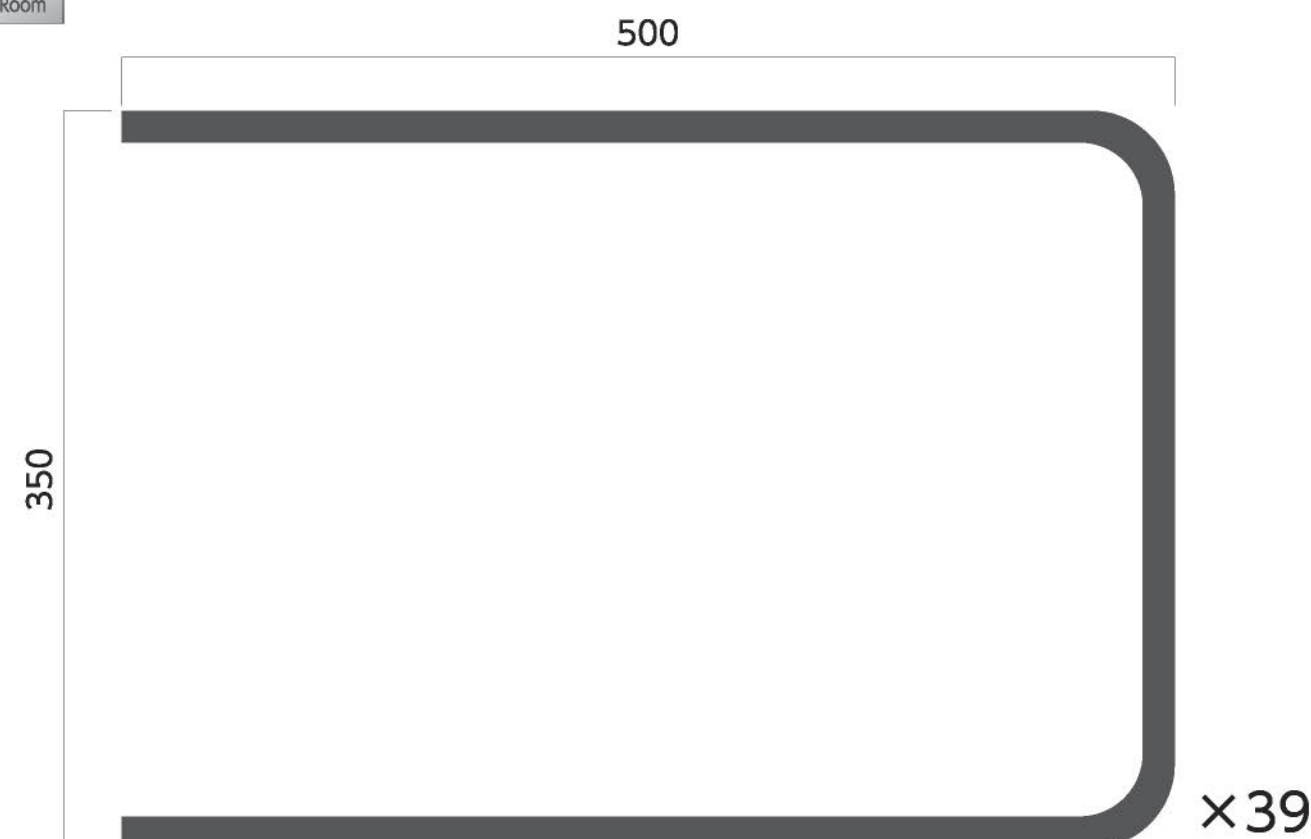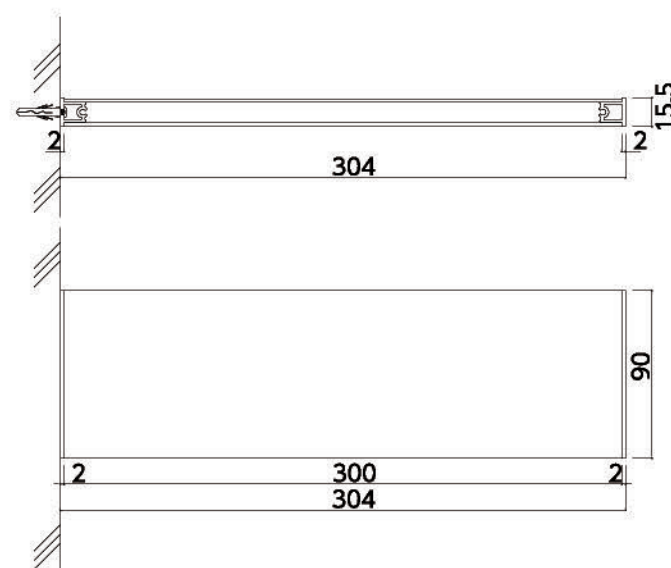
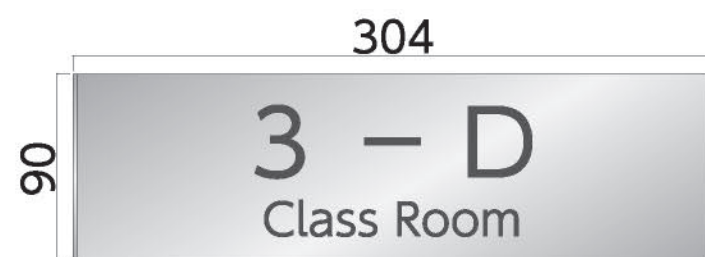


04 突出型ピクトサイン






数量 **23**

サイズ：H160×W201×D27
 ブラケット：アルミ型材 アルマイト仕上
 本体：アクリル板 3t+5t+3t貼り合わせ
 表示：UV印刷（裏印刷）

印刷色
 ■ N-40
 ■ 65-40H
 ■ 07-50L
 ■ 454 アボカド 近似色

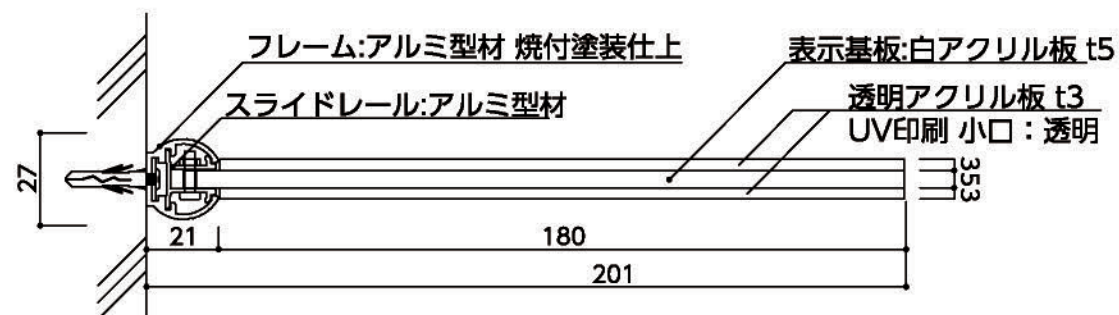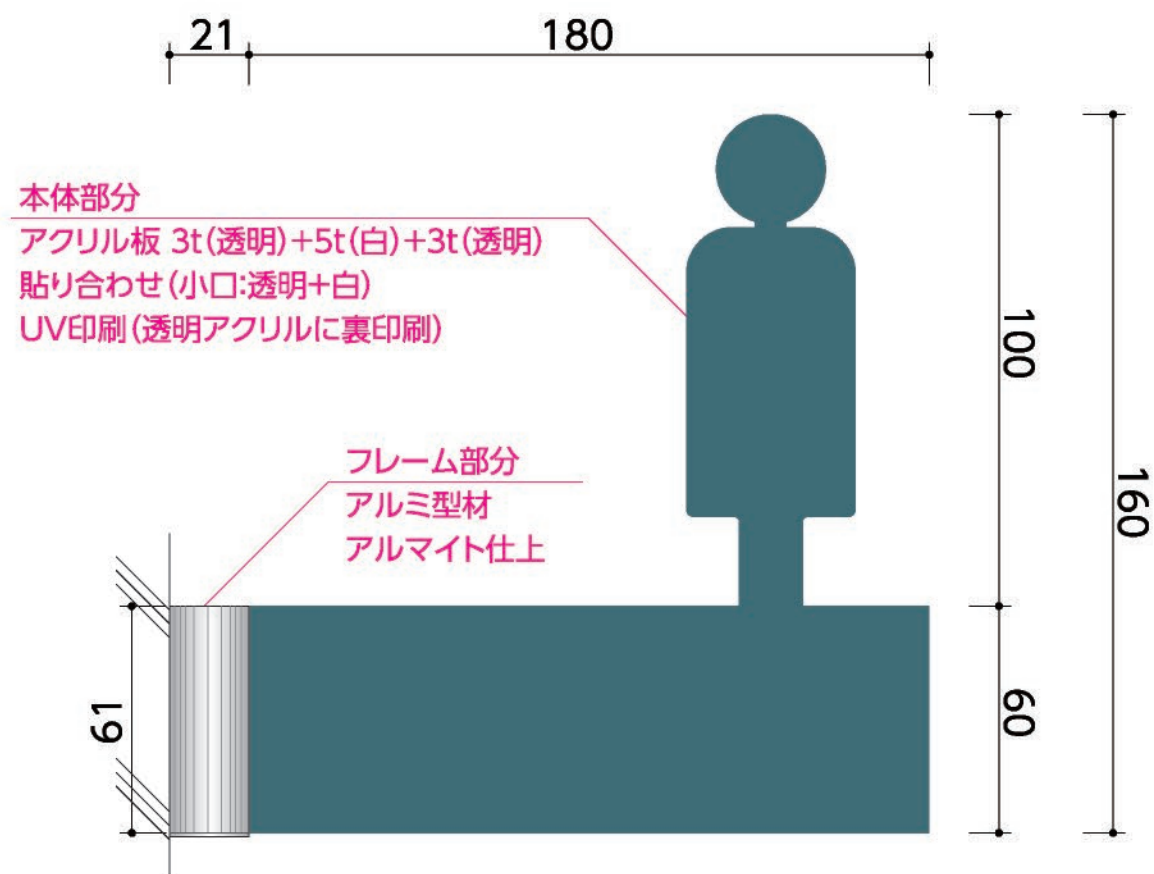

▼内訳

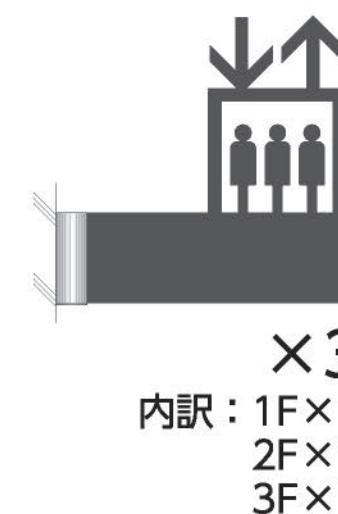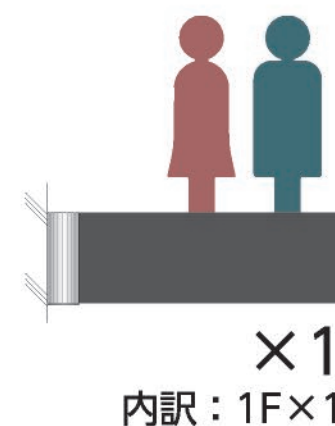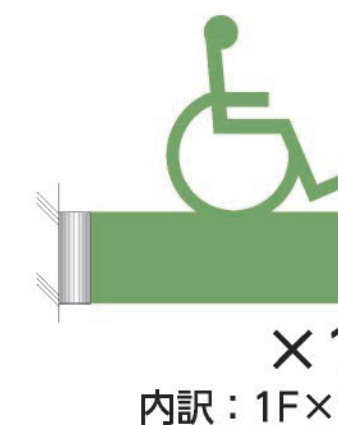
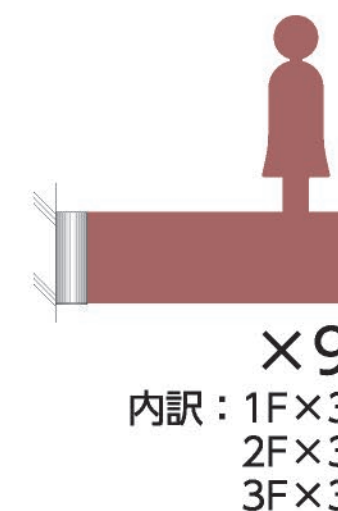
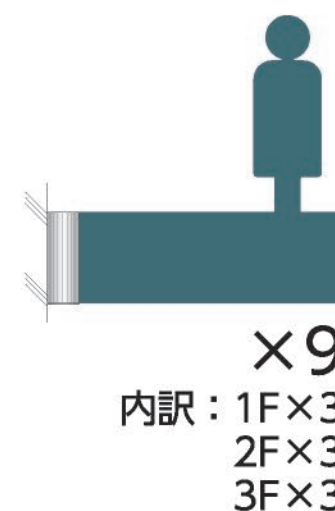


05 平付型室名札

サイズ：H200×W200×D13
 表示基板：白アクリル t3+アルミ板
 ピクト部分：白アクリル t3+透明アクリル t3
 表示：文字／UV印刷（表印刷） ピクト／UV印刷（裏印刷）
 書 体：A-OTF UD新ゴ Pro

数量 **21**

印刷色 ■ N-40
 ■ 65-40H
 ■ 07-50L

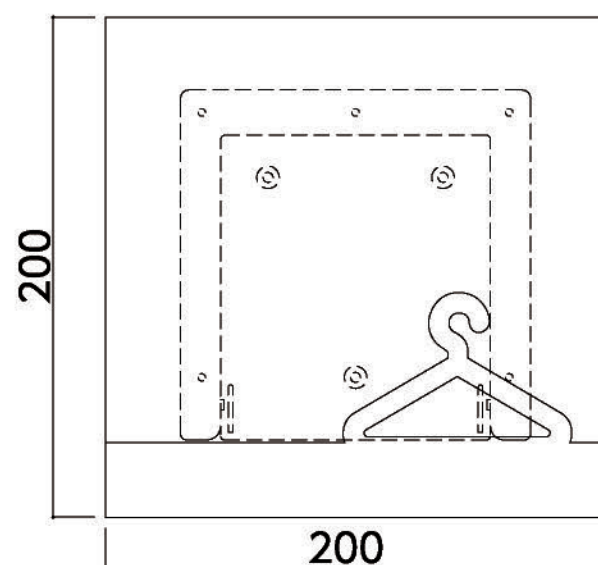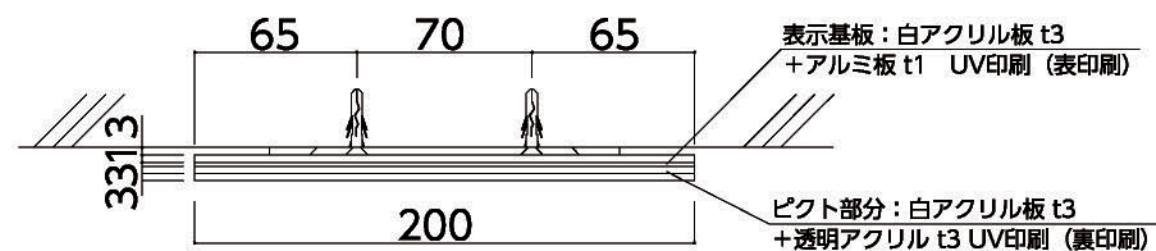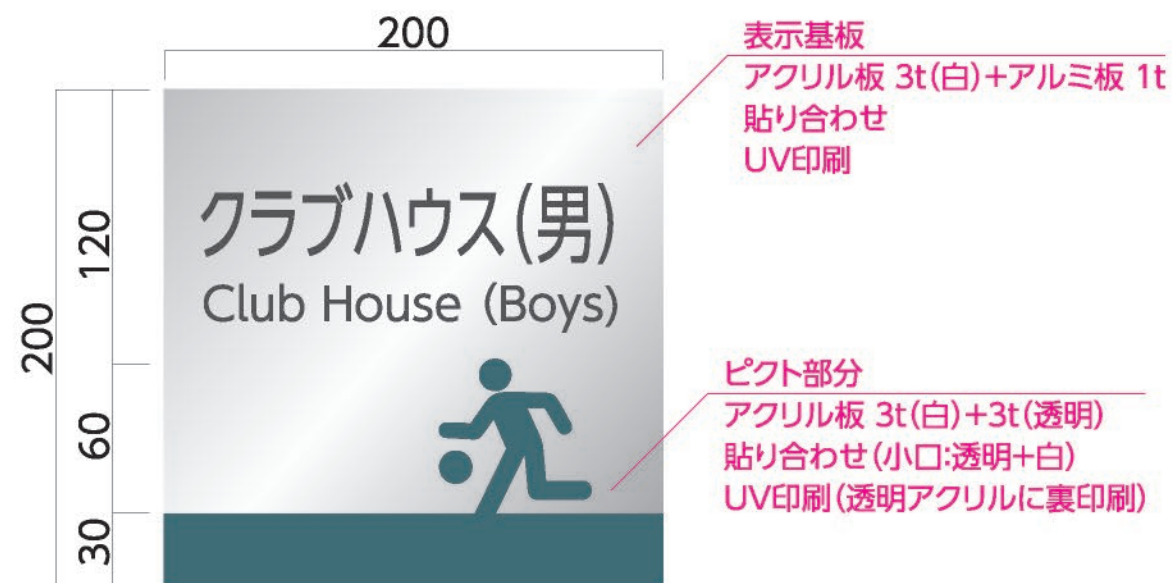

▼内訳

1F



2F



3F



06 階数表示(当階)

数量 10

サイズ: H200/H150
表示: カッティングシート
書体: A-OTF UD新ゴ Pro

シート色 ■ 4734 スレートグレー

2F

設置写真

1F 2F
×3 ×3
3F RF
×3

200
150

07 階数表示(踊場)


数量 **2**

サイズ: H400×W350
表示: カッティングシート
書体: A-OTF UD新ゴ Pro

シート色 ■ 4734 スレートグレー

R_F
—
3_F

設置写真

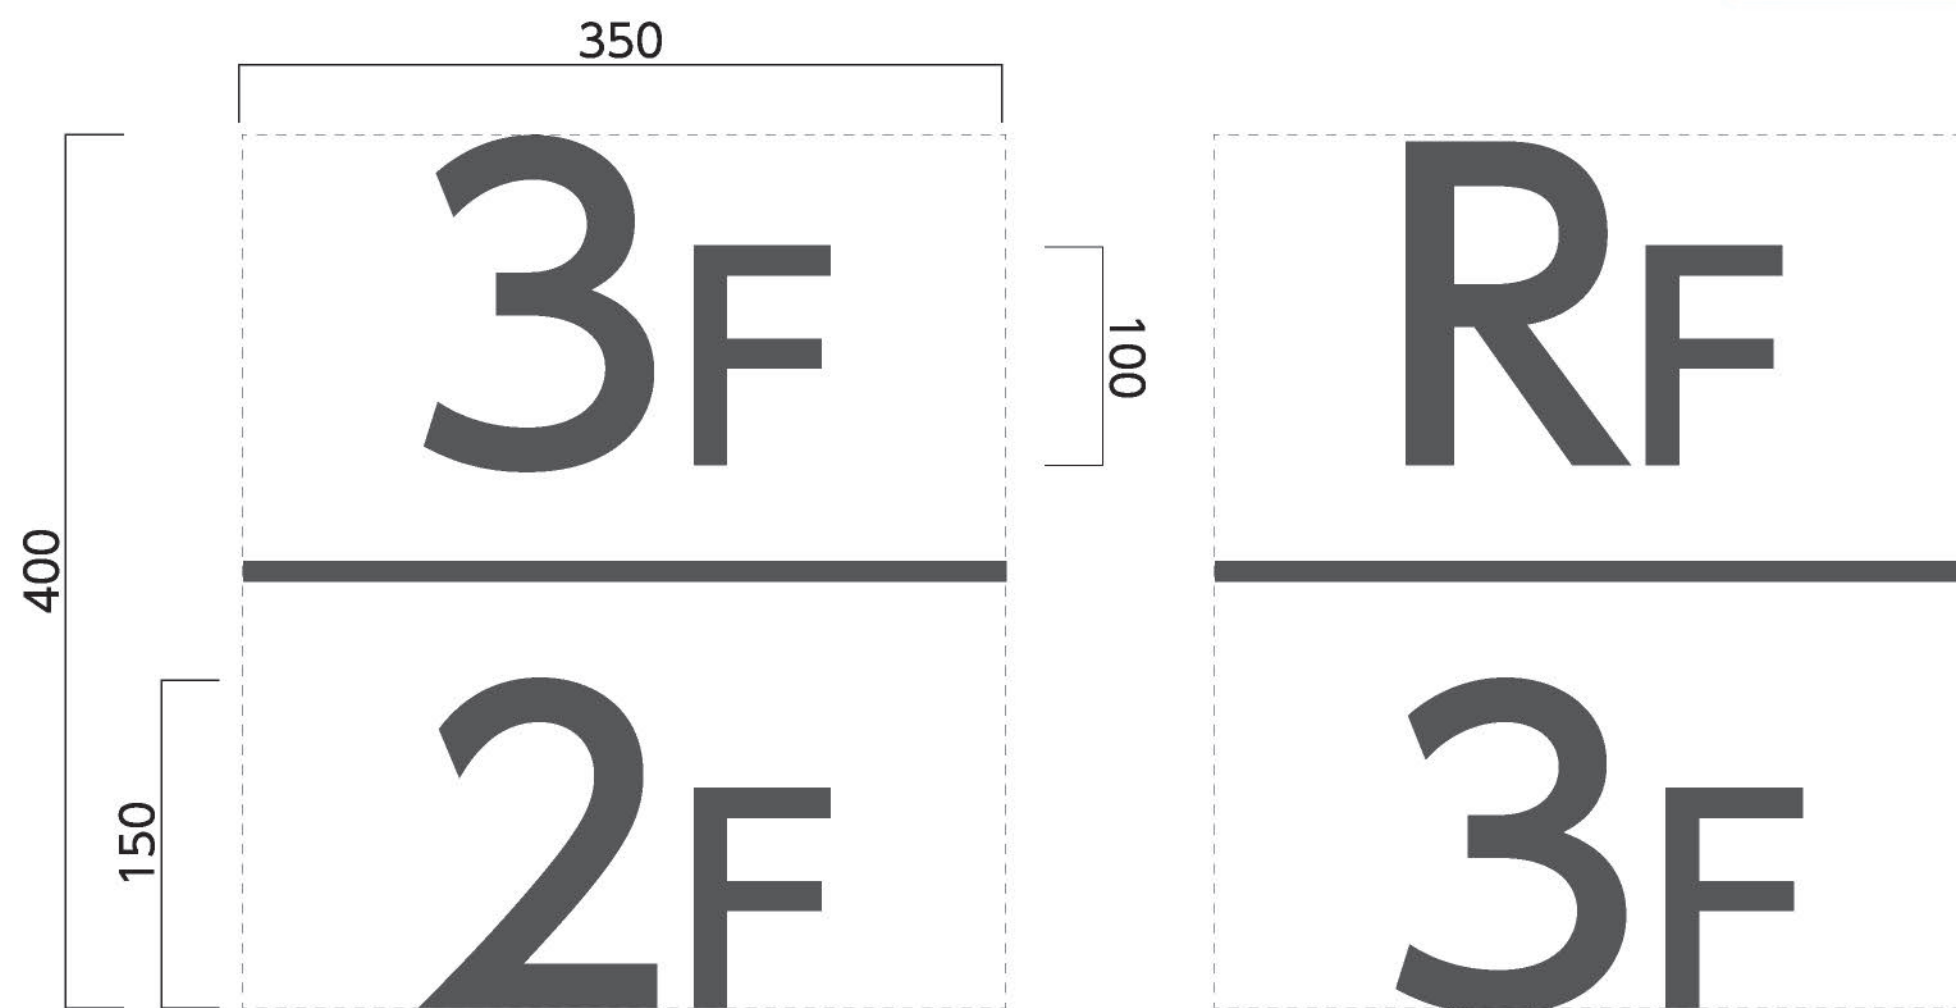

サイズ：H150×W120×D1
 本体：ポリカーボネート製
 表示：シルクスクリーン印刷+UF点字加工

階段 1

1F→2F

内側のぼり左側ですり始

外側のぼり右側ですり終



1 セット

階段 2

1F→2F

内側のぼり左側ですり始

外側のぼり右側ですり終



1 セット

階段 3

1F→2F

内側のぼり左側ですり始


外側のぼり右側ですり終



1 セット

● 手摺点字の規格

手摺点字は、【現在位置】-【進行方向の矢印】-【目的の階数】という順で読みます。健常者はどうしても目で見て考えてしまうので、誤解が生じますが手摺点字の規格に則った仕様となっています。

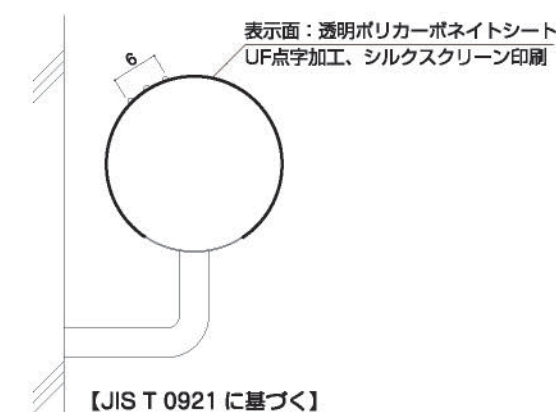

2F→3F

内側のぼり左側ですり始

外側のぼり右側ですり終



1 セット

2F→3F

内側のぼり左側ですり始

外側のぼり右側ですり終



1 セット

2F→3F

内側のぼり左側ですり始

外側のぼり右側ですり終



1 セット

【JIS T 0921に基づく点字の表示方法】



サイズ：H40/H20
表示：カッティングシート
書体：A-OTF UD新ゴ Pro

シート色 ■ 4734 スレートグレー

配膳室

Pantry

設置写真

1F

P S ...×23

給食職員休憩室 ...×2

物品倉庫

給食検収室 ...×2

給食食品庫 ...×2

給食牛乳・パン荷受室 ...×2

給食ゴミ庫

下処理室

ワゴンプール ...×3

アレルギー対応調理室

ゴミ庫 ...×2

E P S ...×2

S K ...×8

教材室1

教材室2 ...×2

教材室3

倉庫 ...×7

武道場器具庫1

武道場器具庫2

管理員室

管理員倉庫

消火ポンプ室

関係者以外立入禁止

シャワー室 ...×2

器具庫1

器具庫2

放送機器室

器具庫3

屋内運動場 ...×2

受付

洗浄室 ...×2

調理室 ...×2

PS・DS ...×3

体育倉庫

給食室

D S ...×21

女子トイレ

男子トイレ

給食洗浄室

屋内消火栓 ...×7

消火器 ...×7

1F

家庭科準備室

Prep Room

×1

理科準備室1

Prep Room

×1

理科準備室2

Prep Room

×1

保健室

School Infirmary

×1

教育相談室

Counseling and Consultation Room

×1

会議室

Meeting Room

×1

配膳室

Pantry

×1

準備室

Prep Room

×4

3F

配膳室

Pantry

×1

技術準備室

Prep Room

×1

音楽準備室

Prep Room

×1

第2音楽室

Music Room II

×1

美術準備室

Prep Room

×1

第1音楽室

Music Room I

×1

準備室

Prep Room

×4

予備

P S ...×10

D S ...×10

2F

P S ...×22

プール機械室

D S ...×23

E P S ...×2

S K ...×6

教材室4

教材室5

シャワー室 ...×2

印刷室

屋内消火栓 ...×6

消火器 ...×6

PS・DS

3F

P S ...×19

プール ...×3

D S ...×29

E P S ...×2

S K ...×4

トイレ ...×2

教材室6

プール監視室

教材室7

屋内消火栓 ...×6

消火器 ...×6

廊下

プール器具庫

RF

階段室

屋内消火栓

消火器

2F

配膳室

Pantry

×1

職員室

Teachers' Room

×1

学校図書館

メディアセンター
School Library Media Center

×2

準備室

Prep Room

×1

40 [配膳室
20 [Pantry



10 防火責任者表示

数量 **80**



サイズ：H150×W30×D1

本体：硬質塩ビ 名札上部差込み式(白札付き)

裏面：両面テープ貼り

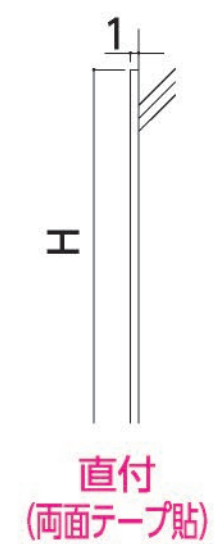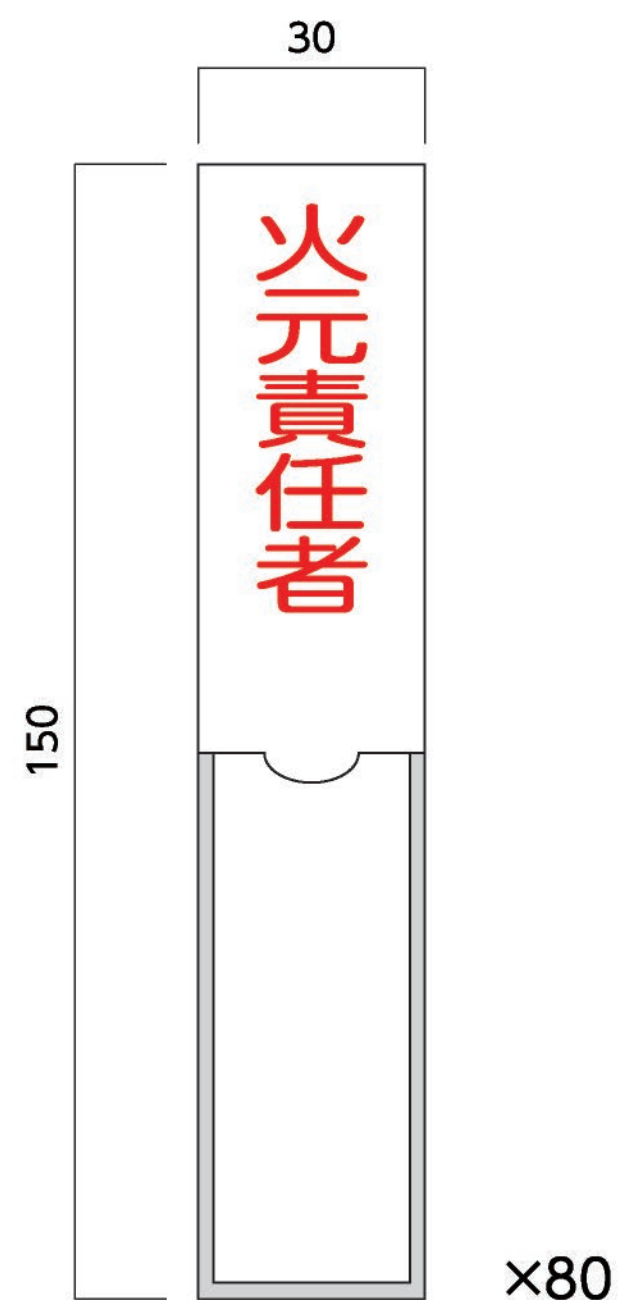

サイズ：H220
本体：SUS切文字 3t HL仕上

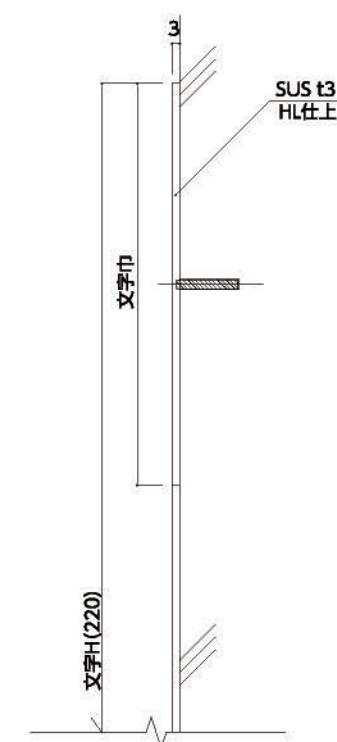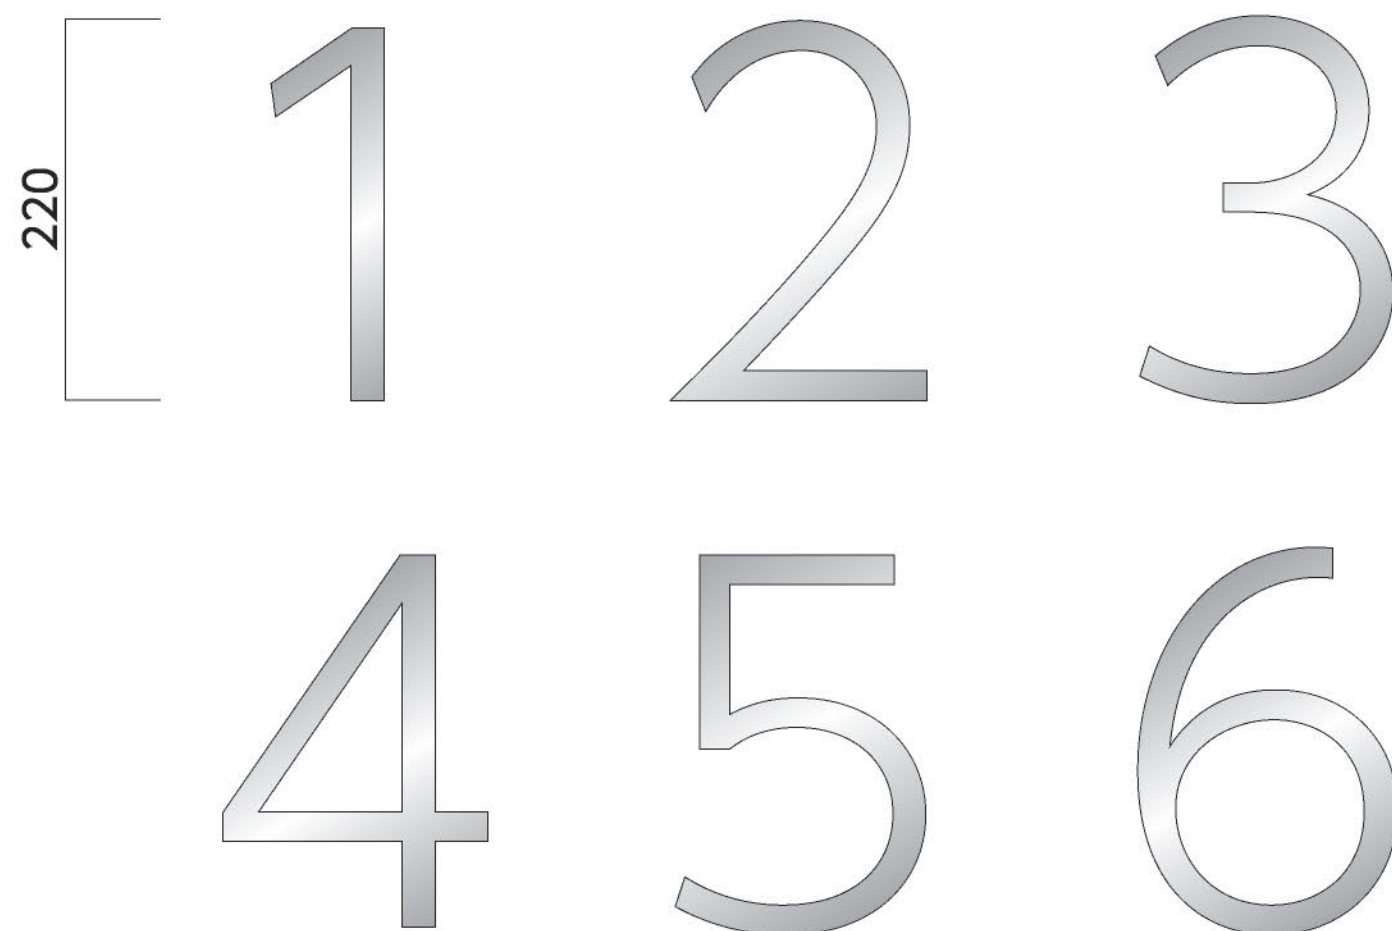

12 トイレサイン(ピクト)

サイズ：H150・H75・H45・H20
 本体：透明アクリル3t レーザー加工
 表示：UV印刷（VOCが発生しないインク）表印刷
 書体：A-OTF UD新ゴ Pro


数量 **18**

印刷色 ■ 65-40H
 ■ 07-50L



 **男子トイレ**
 Men's Toilet

設置写真

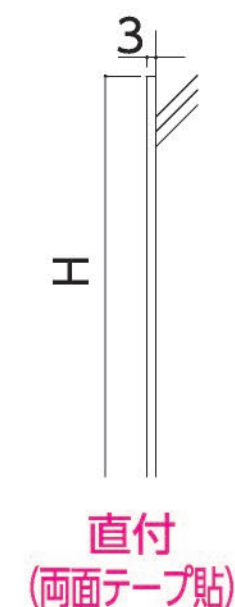


13 カッティングシート

数量 9

サイズ: H100/H40/H20
表示: カッティングシート/インクジェットシート
書体: A-OTF UD新ゴ Pro

シート色 ■ 4734 スレートグレー
■ 454 アボカド
印刷色 ■ 65-40H
■ 07-50L

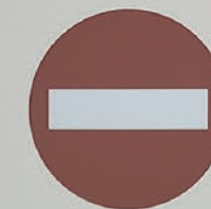

関係者以外立入禁止

設置写真


100
40 20



男子更衣室



女子更衣室

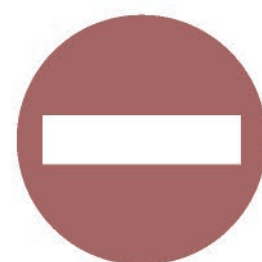

関係者以外立入禁止
×2



だれでもトイレ
ユニバーサル
Universal Restroom
×4



事務室
School Office

14 階数表示(踊場)

サイズ: H200/H150
本体: SUS 3t 切文字 焼付塗装仕上
書体: A-OTF UD新ゴ Pro


数量 3

塗装色 ■ N-40

200
1 F 150 2 F
3 F

2F

設置写真

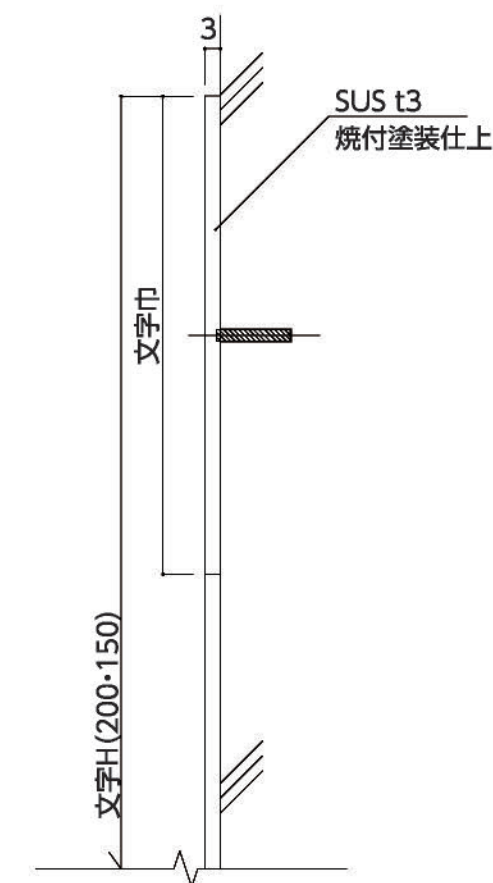

15 室名サイン(案内図)

サイズ: H150/H50/H30
表示: カッティングシート (テンタック)
書体: A-OTF UD新ゴ Pro

数量 6

シート色 ■ TN538




16 室名シート(扉)

サイズ: 文字/H2115×W350・W650 ピクト/H700・H460
表示: カッティングシート (テンタック)
書体: A-OTF UD新ゴ Pro

数量 **4**




シート色 ■ TN538

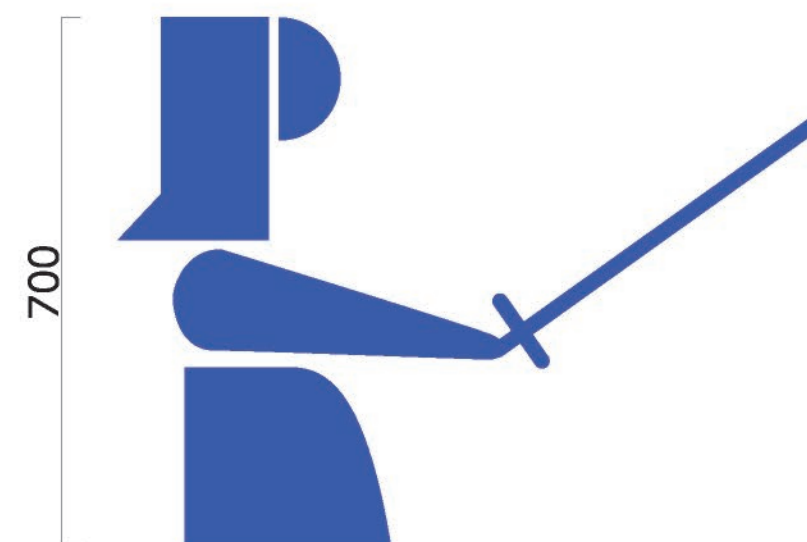





サイズ: H40
表示: カッティングシート

シート色 ☐ LCS-1001 ブライトホワイト




1F

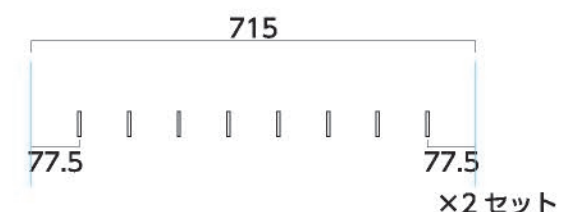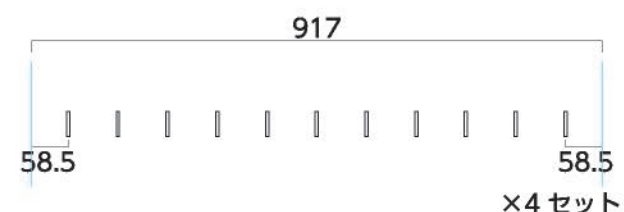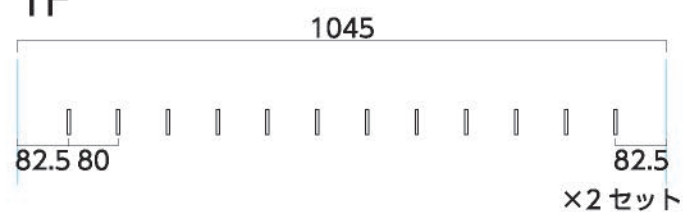

2F

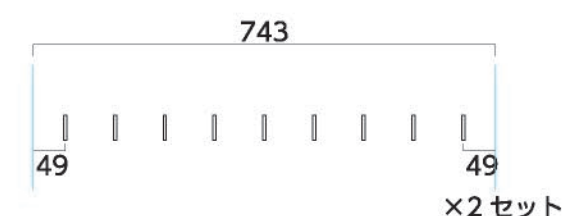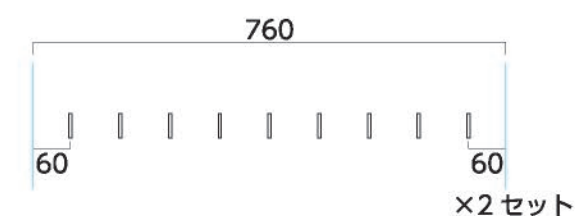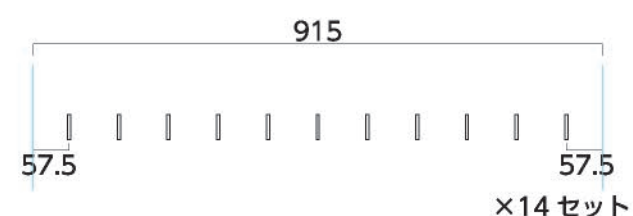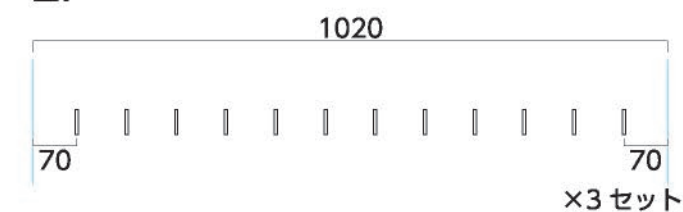

3F

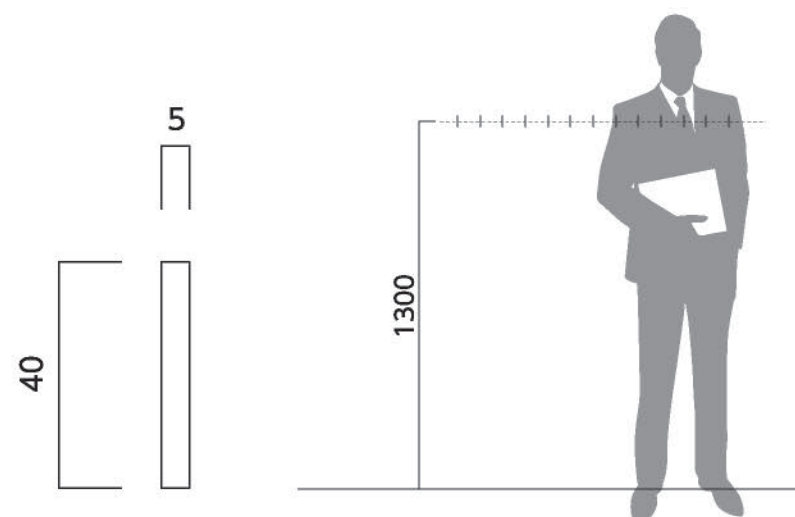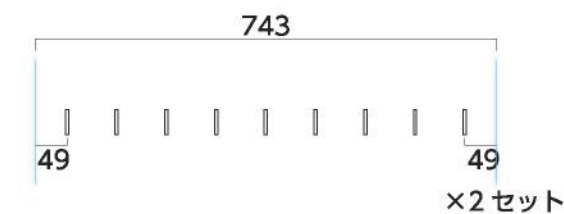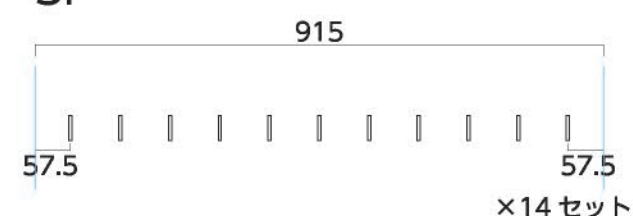


18 消防隊進入口マーク

数量 22


サイズ：H200

表示：反射ステッカー（屋内から貼付け）

表面

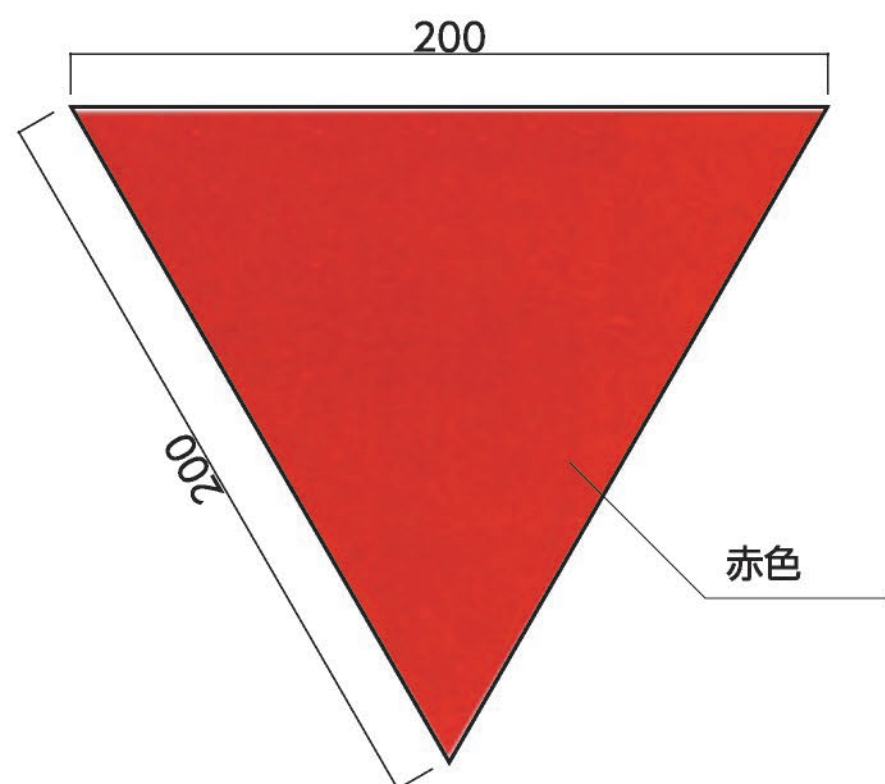

裏面

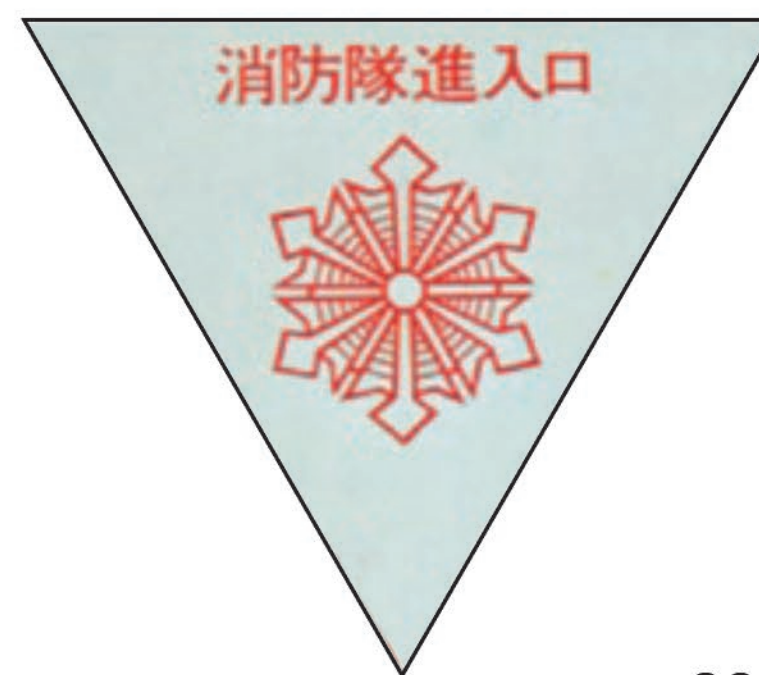

×22

19-a 校名サイン1(妙正寺側)


サイズ：H540／H500
 本体：校章／SUS箱文字 凹エッチング 焼付塗装仕上
 文字／SUS箱文字 焼付塗装仕上
 書体：A-OTF UD新ゴ Pro

19-b 校名サイン1(グラウンド側)

サイズ：H400／H350
 本体：校章／SUS箱文字 凹エッチング 焼付塗装仕上
 文字／SUS箱文字 焼付塗装仕上
 書体：A-OTF UD新ゴ Pro

数量 a…1 b…1


エッチング部色 ■ 黒（凹部）
 □ 白（凸部）
 塗装色 ■ N-30

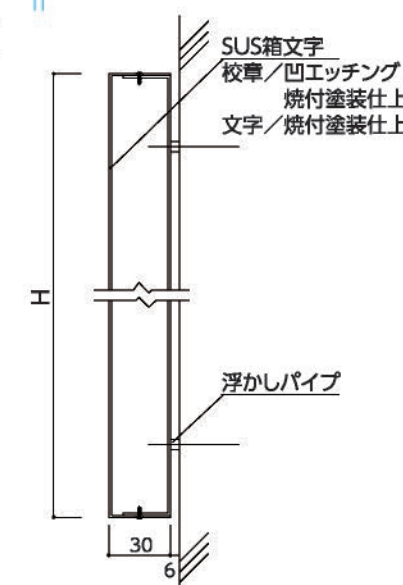

19-c 校名サイン1(正門側)

サイズ：H290／H280
 本体：校章／SUS箱文字 HL仕上 凹エッチング
 文字／SUS箱文字 HL仕上
 書体：A-OTF UD新ゴ Pro

数量 1
 エッチング部色 ■ 黒（凹部）

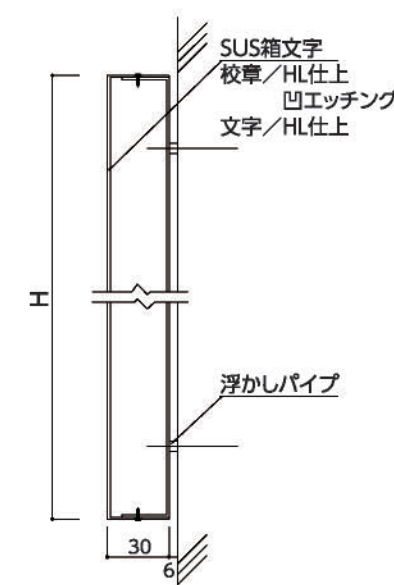

20-a 校名サイン2


サイズ：H200×W1200×D3
本体：SUS 3t HL仕上
表示：凸エッチング
書体：A-OTF UD新ゴ Pro

20-b 校名サイン2

サイズ：H170×W1000×D3
本体：SUS 3t HL仕上
表示：凸エッチング
書体：A-OTF UD新ゴ Pro

数量 a…1 b…4

塗装色 ■ 黒

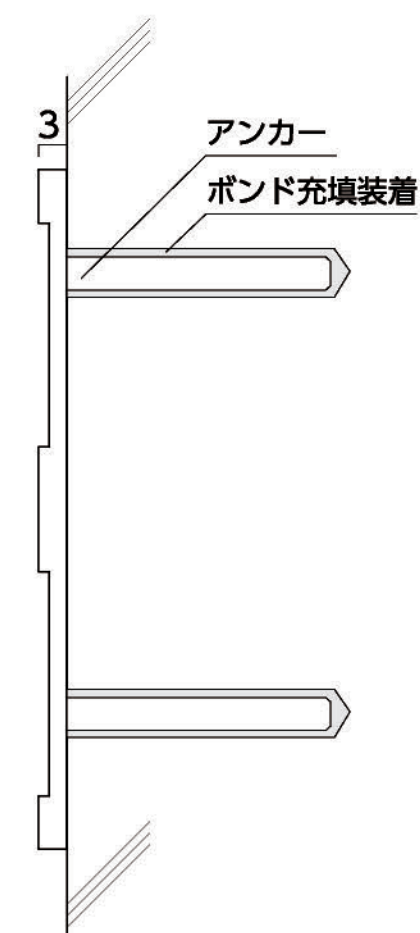

21-a 校名サイン2



サイズ：H100
 本体：校章／SUS 5t 切文字 HL仕上 凹エッチング
 文字／SUS 5t 切文字 HL仕上
 書体：A-OTF UD新ゴ Pro

21-b 校名サイン2

サイズ：H100
 本体：SUS 5t 切文字 焼付塗装仕上
 書体：A-OTF UD新ゴ Pro

数量 a…1 b…1

エッチング部色 ■ 黒（凹部）
 □ 白（凸部）
 塗装色 ■ N-10

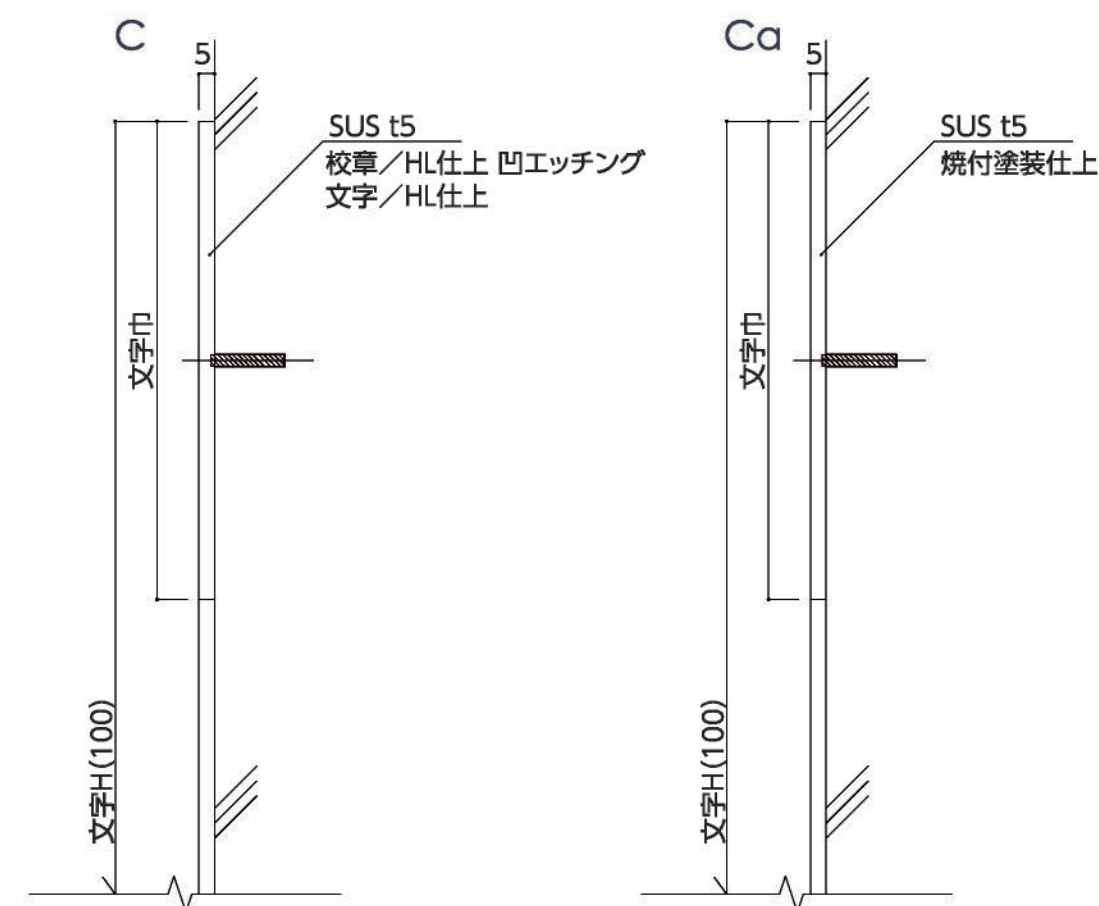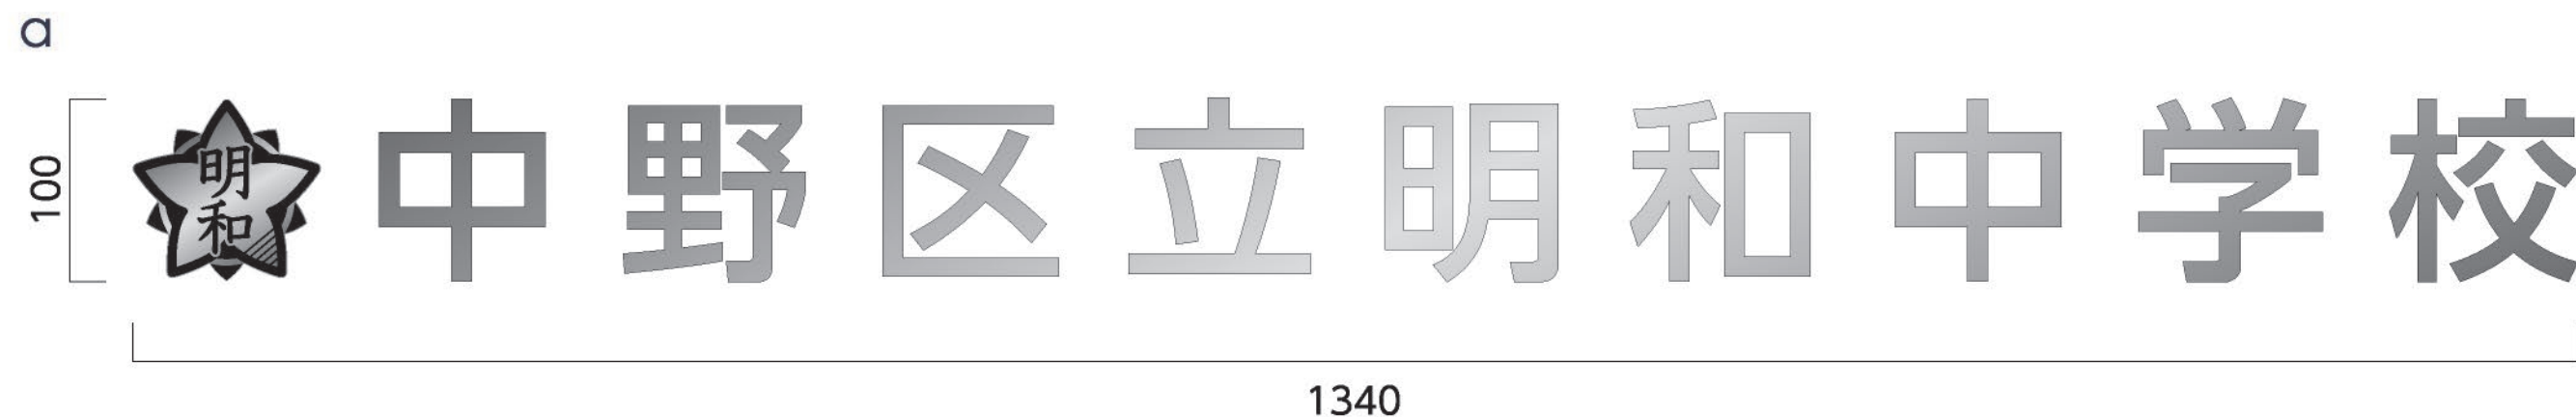

サイズ: H2100×W810×D78

本体: アルミ押出型材 アルマイトステンカラー仕上

表示面: アルミ平板2t アルマイトステンカラー仕上

表示: インクジェットシート貼り


書体: A-OTF UD新ゴ Pro

印刷色 ■ DIC2397



■ N-30

※その他データの数値にて


【平面図 S=1:20】

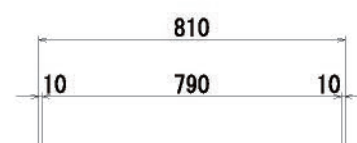

※基礎イメージ

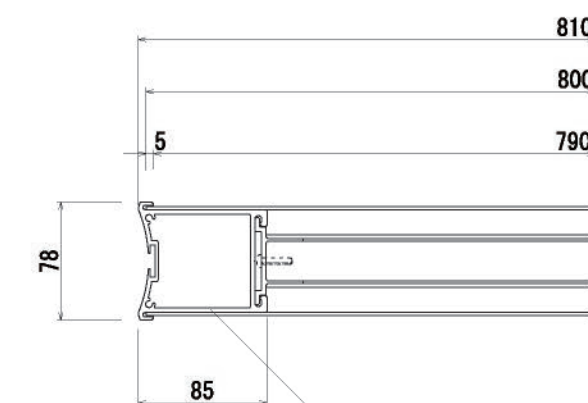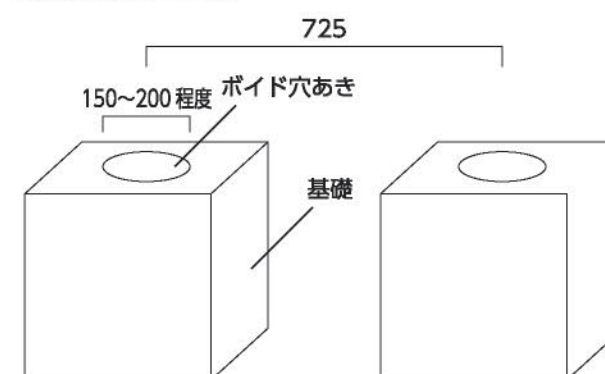


【平面図 S=1:5】

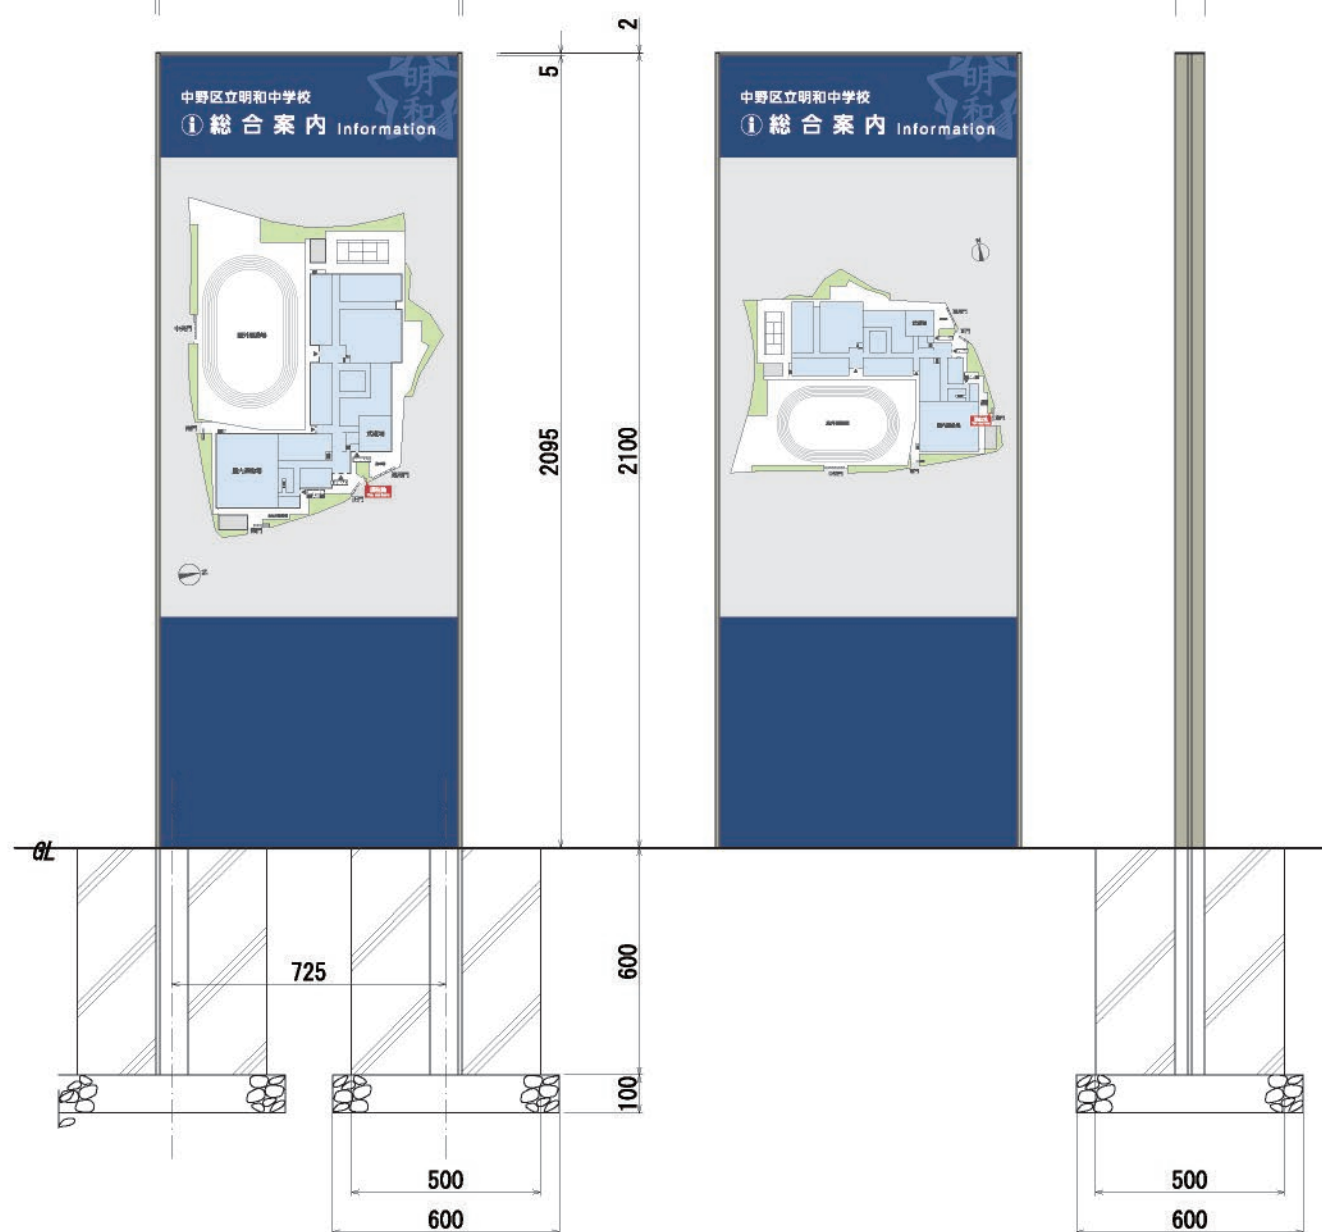支柱
アルミ押出型材
アルマイトステンカラー仕上支柱上部フタ
アルミ押出型材
アルマイトステンカラー仕上表示面
アルミ平板 2t
アルマイトステンカラー仕上

【正面図 S=1:20】

【側面図 S=1:20】

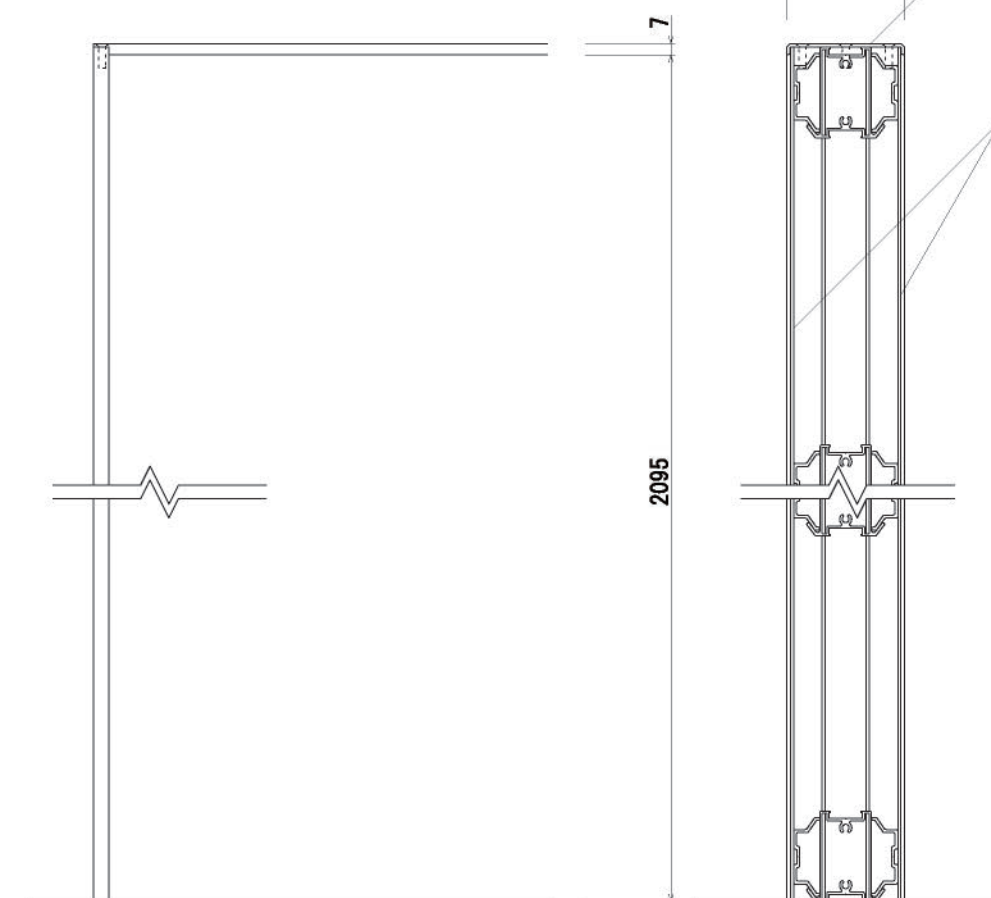

【正面図 S=1:5】


【側断面図 S=1:5】

23 車椅子用駐車場サイン(両面表示)




数量 1

サイズ：H1800×W460×D78
 本体：アルミ押出型材 アルマイトステンカラー仕上
 表示面：アルミ平板2t アルマイトステンカラー仕上
 表示：インクジェットシート貼り
 書体：A-OTF UD新ゴ Pro

印刷色 ■ DIC2397

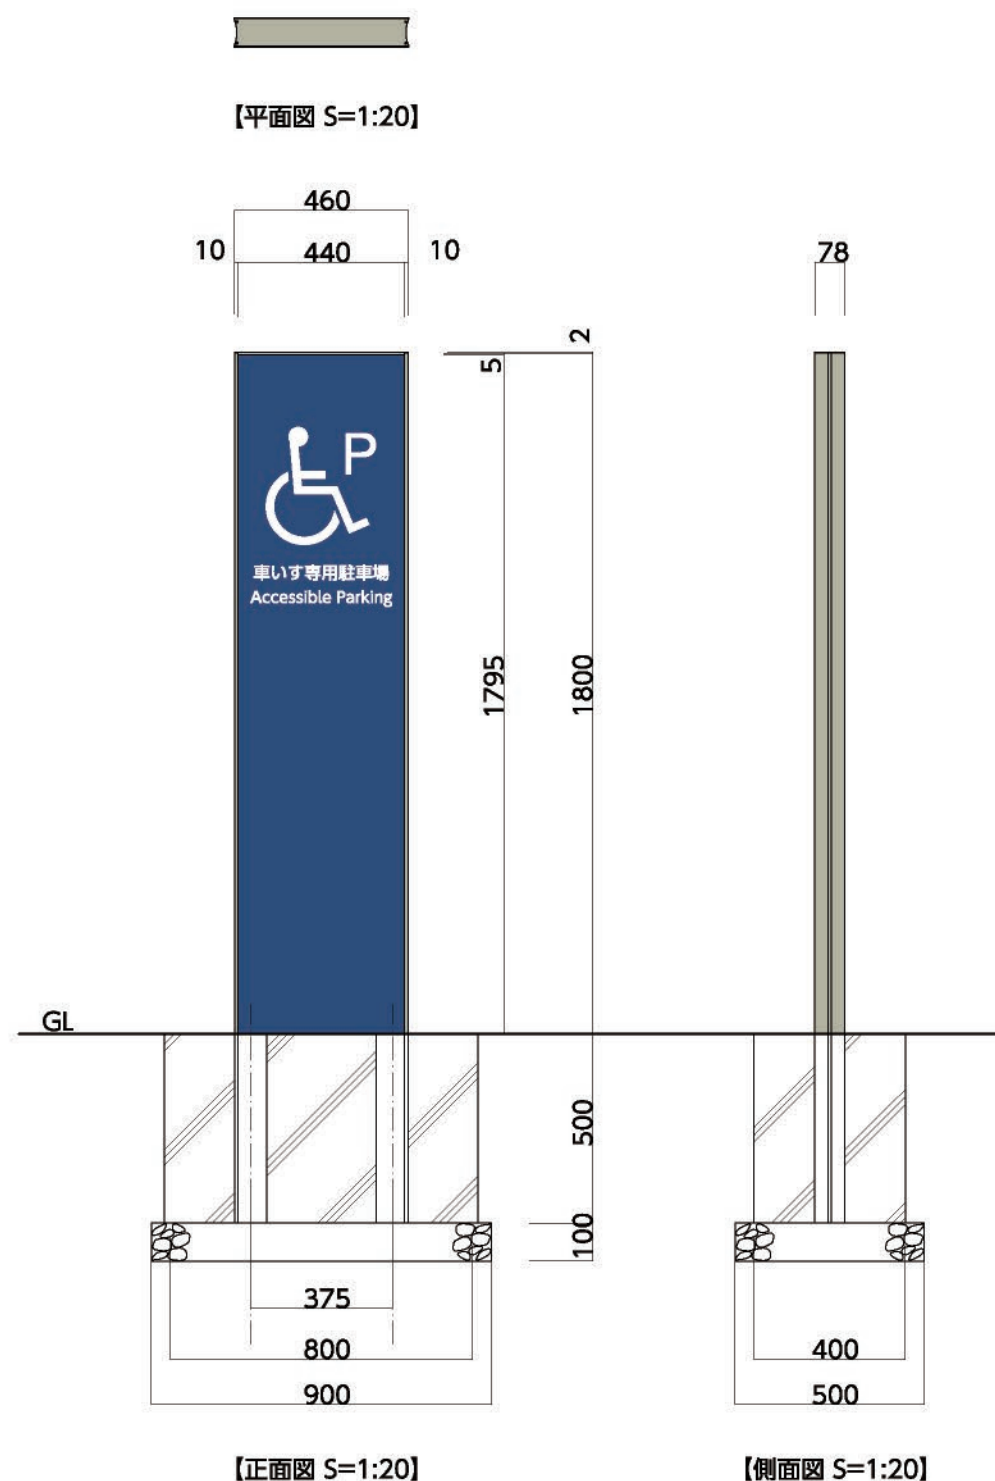

※表示詳細

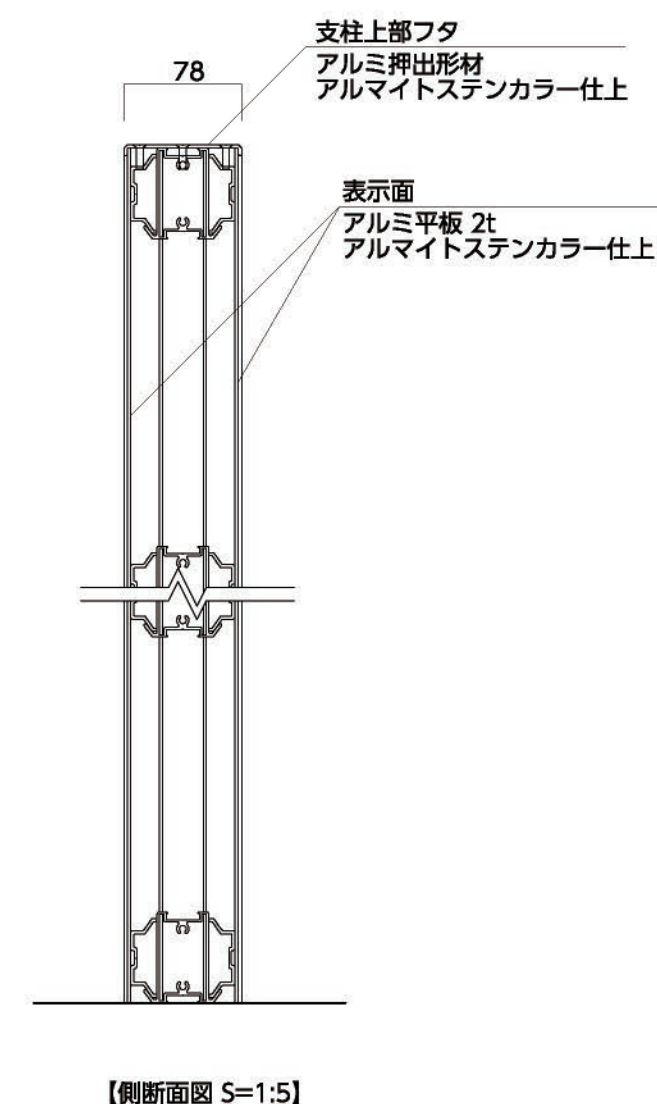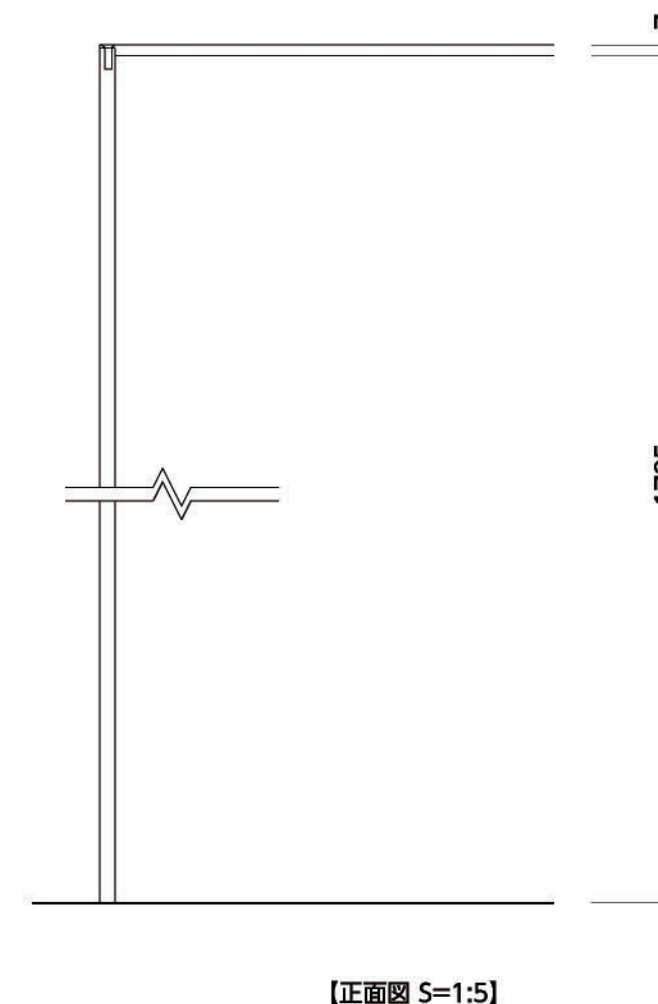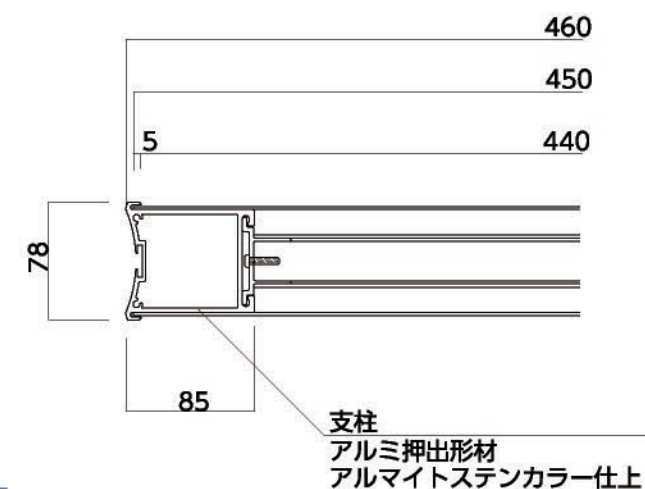

サイズ: H60
本体: SUS 5t 切文字 HL仕上
書体: A-OTF UD新ゴ Pro

