



納入事例 カラー図面
 カテゴリー 病院

物件概要
 住所
 施工年月
 主な納品サイン


成増駅前内視鏡内科健診クリニック
 東京都 板橋区
 2025年9月
 アルミプレート
 AL フレームプレート
 ガラス調プレート

01 患者さん入口ドア・ドア横ガラス シート

数量 **1**式

サイズ：各ガラス部分寸法合わせにて
 表示：磨りガラス調シート/インクジェットシート
 書体：FOT- 筑紫 A オールド明朝 Pr6 B


シート色 □ C-16 サンド
 印刷色 □ 木目調
 ■ N-25
 ■ 42-30H

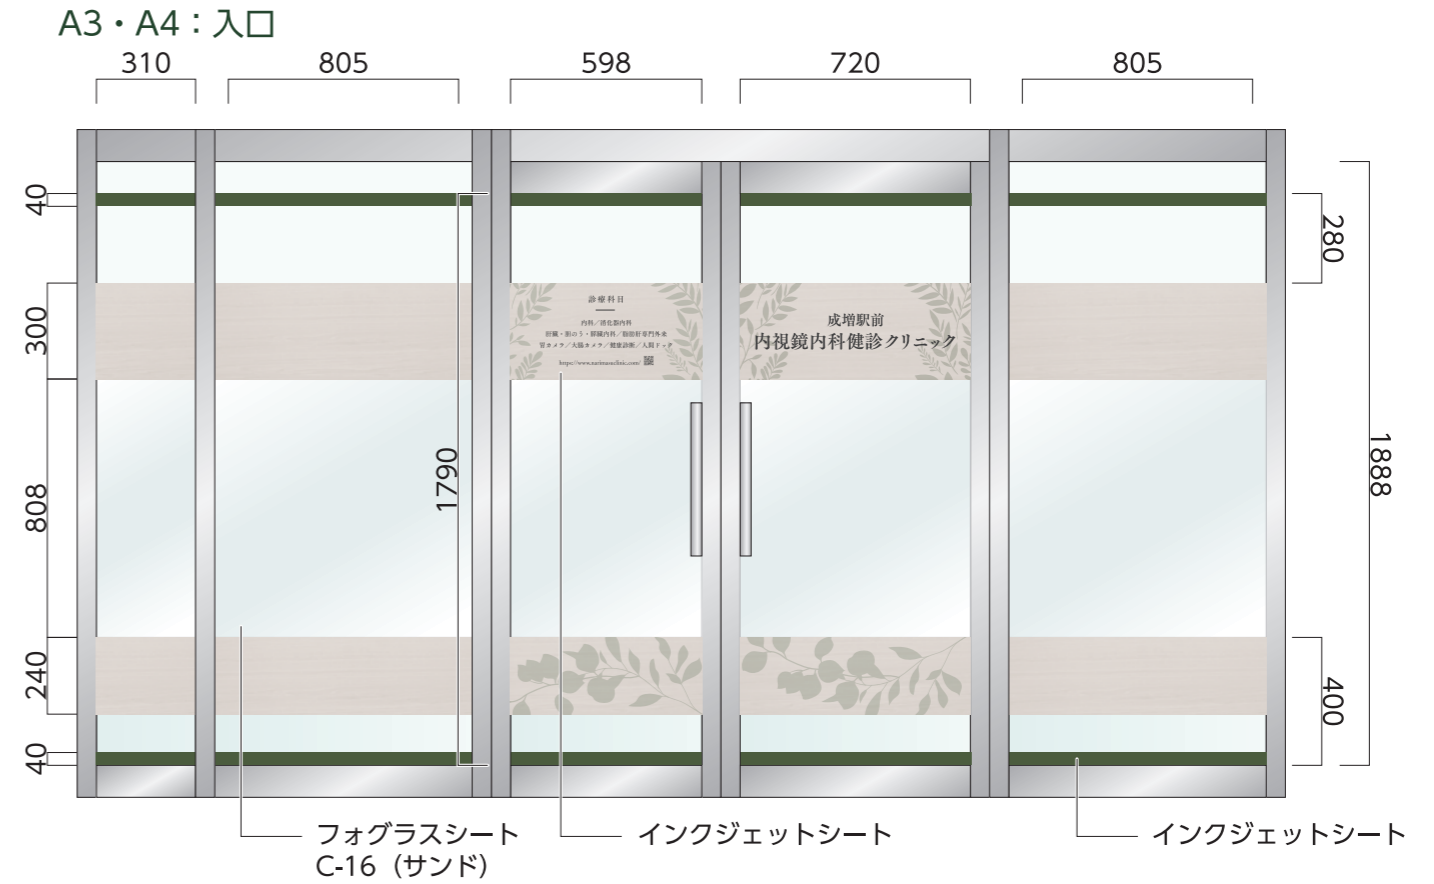

入口部分表示面左部 拡大



A3・A4：職員入口

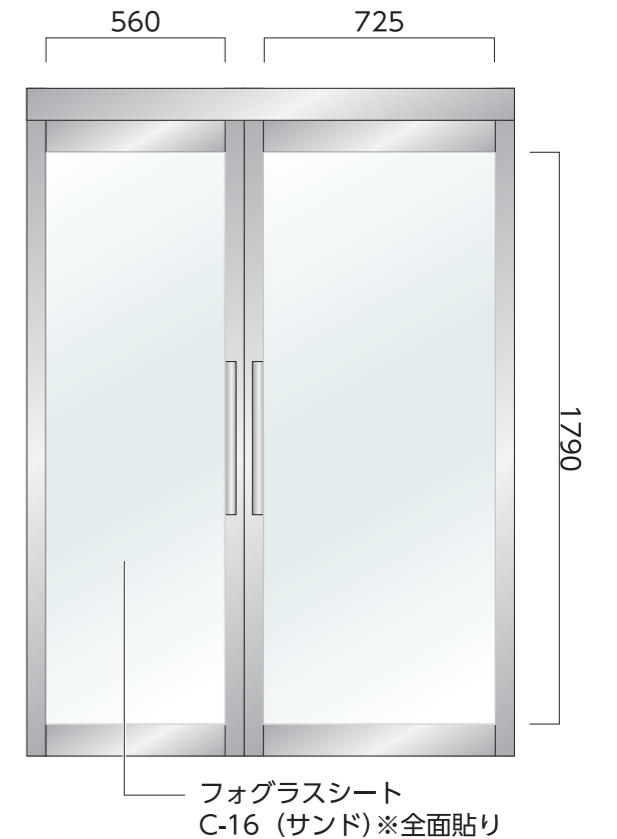


02 ドア シート

数量 **14**

サイズ：H50 / H≒200
 表示：マーキングフィルム
 書体：FOT- 筑紫 A オールド明朝 Pr6 M

シート色 □ TN-720M

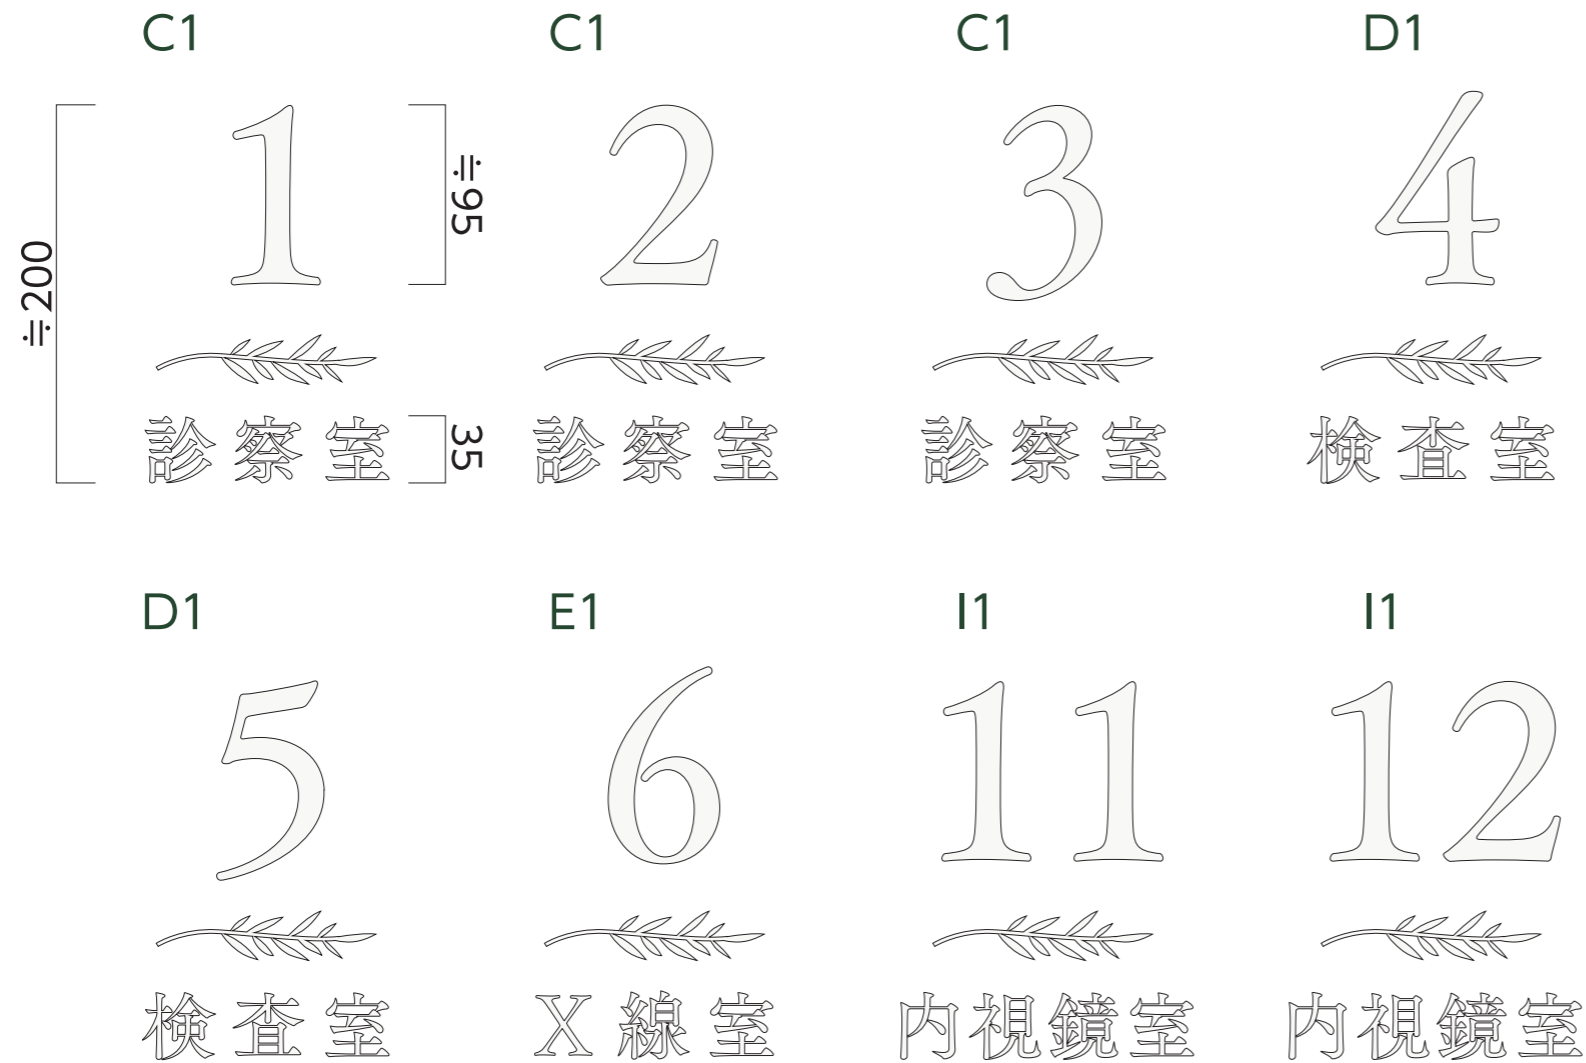

設置写真

- R 50 [検査エリア
- R 待合室
- S Staff Only ×4

イメージ



※寸法・比率・色は仮となります

03 突出しプレート

数量 **12**

サイズ：H150×W165×D27
 フレーム：アルミ型材 アルマイト仕上
 本体：アクリル板 5t
 表示：UV印刷 (VOCが発生しないインク)
 書体：FOT- 筑紫 A オールド明朝 Pr6 M

アクリル色 □ ガラス調

印刷色 □ 木目調
 ■ N-25

C2



C2



C2



D2



D2



E2



I2



I2



K2





M1



M2



Q2

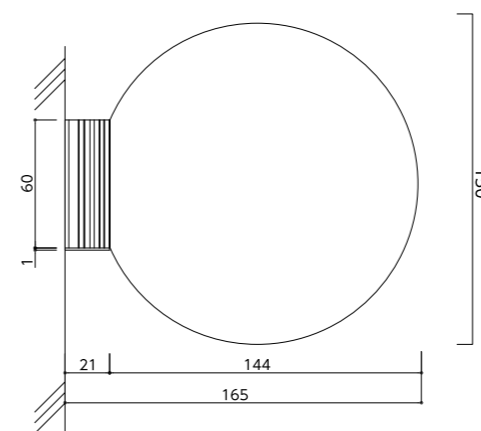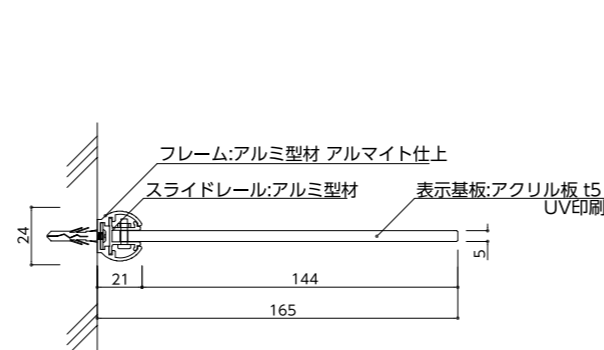



※寸法・比率・色は仮となります

04 リカバリー室サイン

数量 1

サイズ：H150×W150×D8
表示基板：アクリル板 5t (+捨板 3t)
表示：UV印刷 (VOCが発生しないインク)
書体：FOT-筑紫 A オールド明朝 Pr6 M

アクリル色 ガラス調
印刷色 木目調
(ベリティス グレージュアッシュ近似)
 N-93

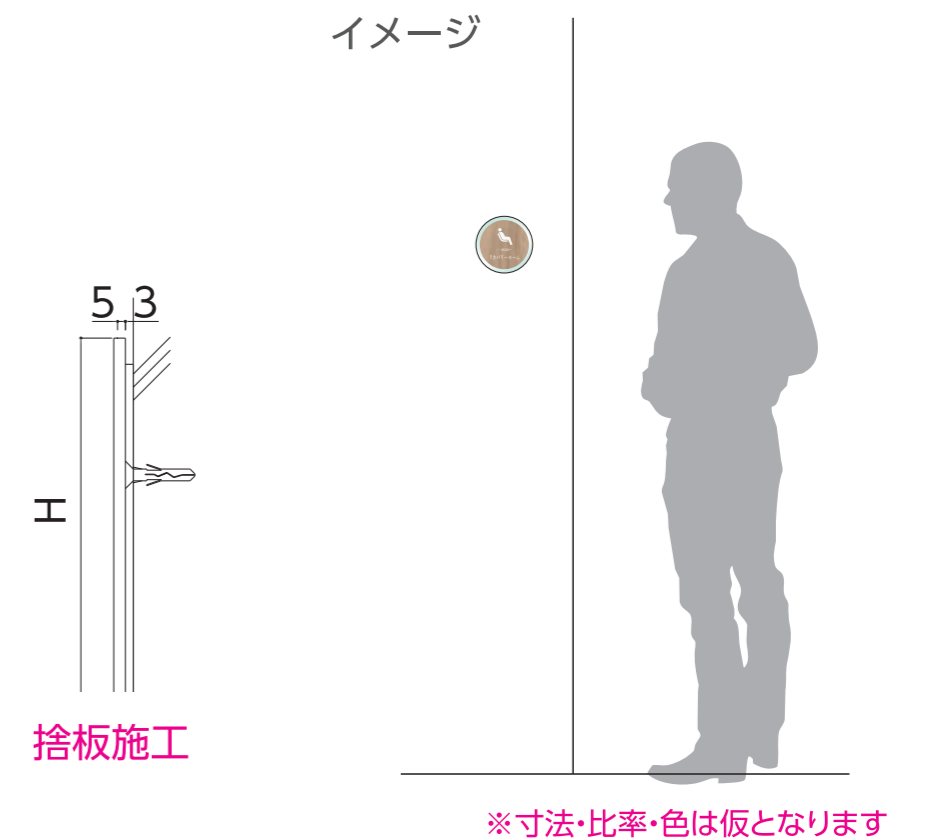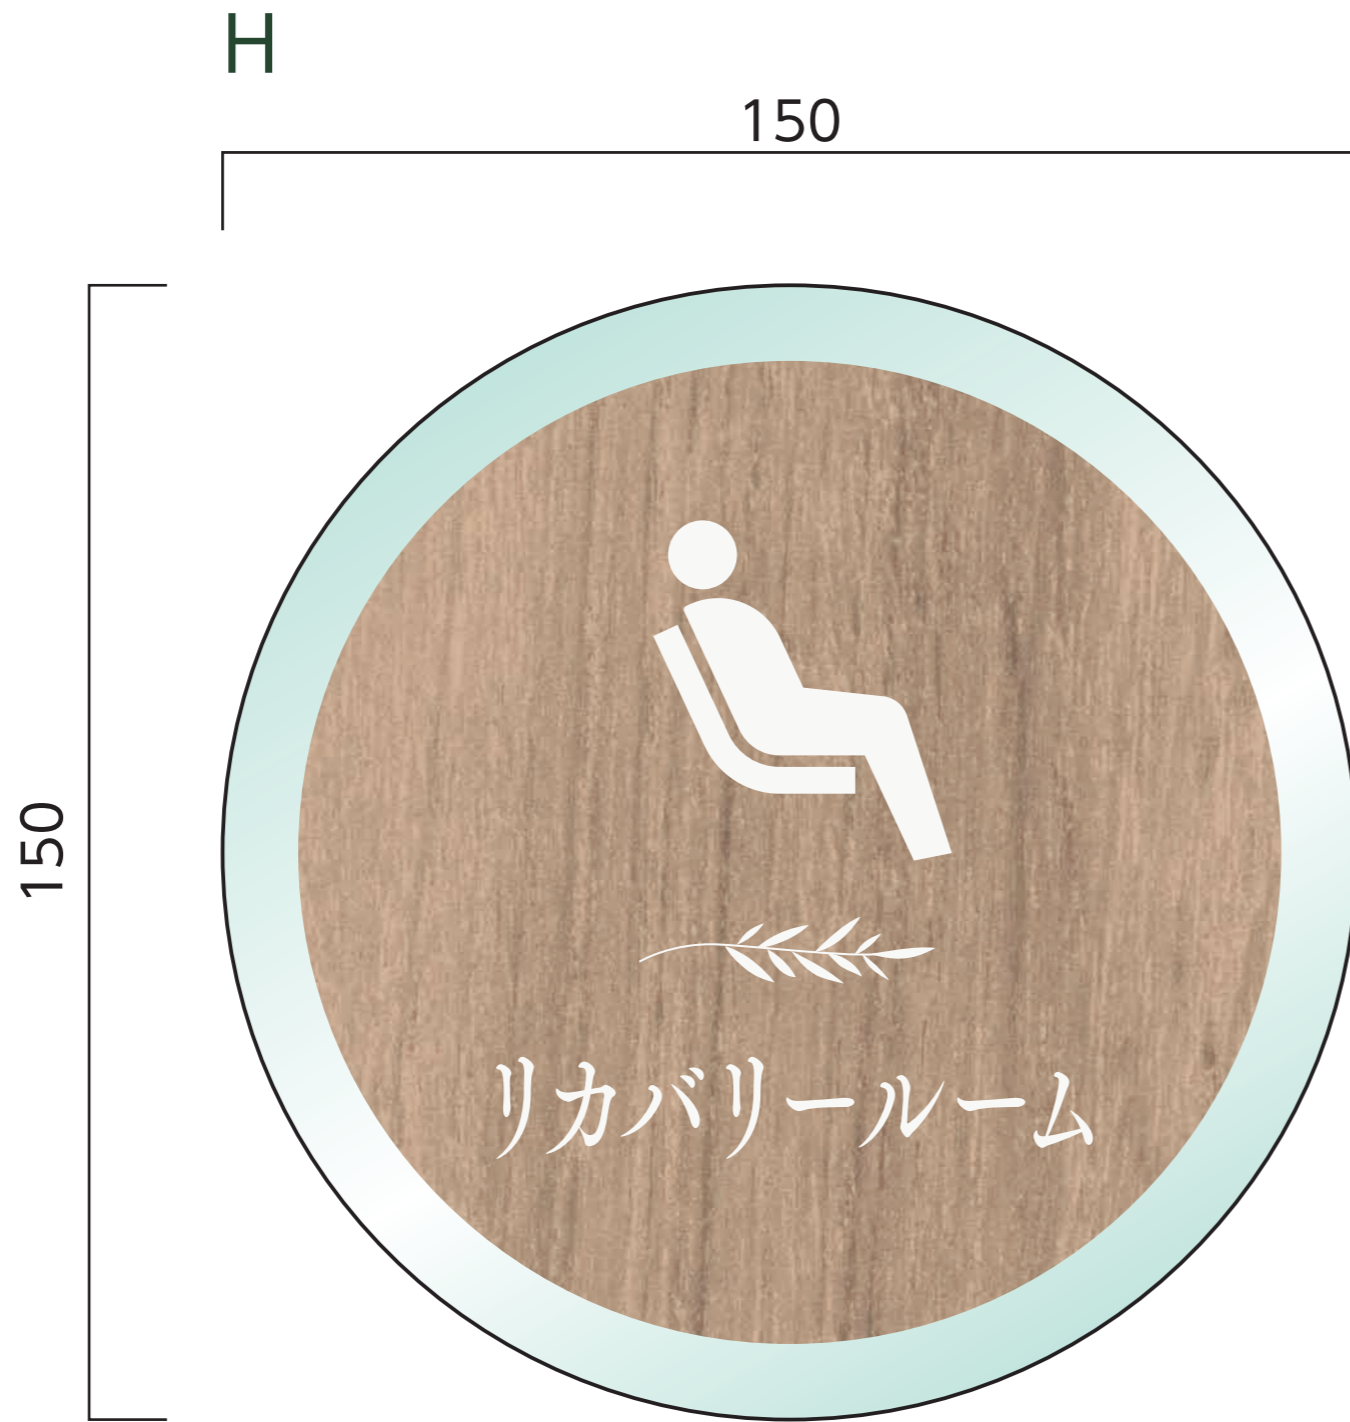

05 在空表示サイン



数量 1

サイズ：H150×W150×D13
 表示基板：アクリル板 5t+3t+2t (+捨板 3t)
 在空部分：アクリルマット板
 表示：UV印刷 (VOCが発生しないインク)
 書体：FOT-筑紫 A オールド明朝 Pr6 M


アクリル色 ガラス調
 白マット

印刷色 木目調
 (ベリティス グレージュアッシュ近似)
 N-93
 07-40P

K1

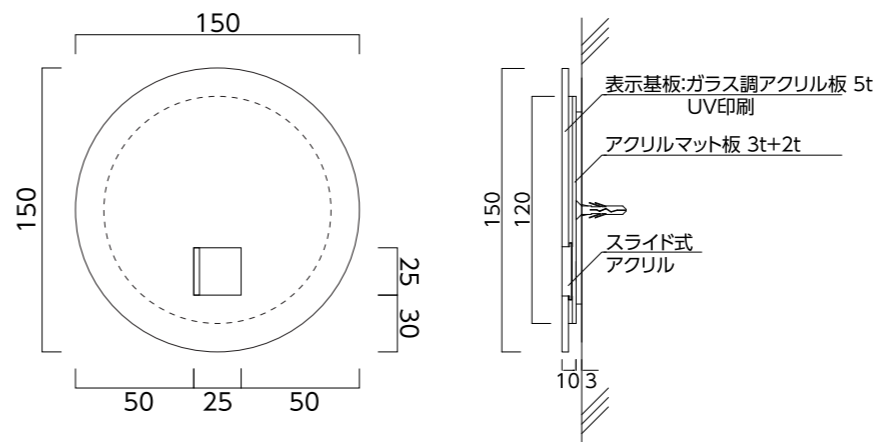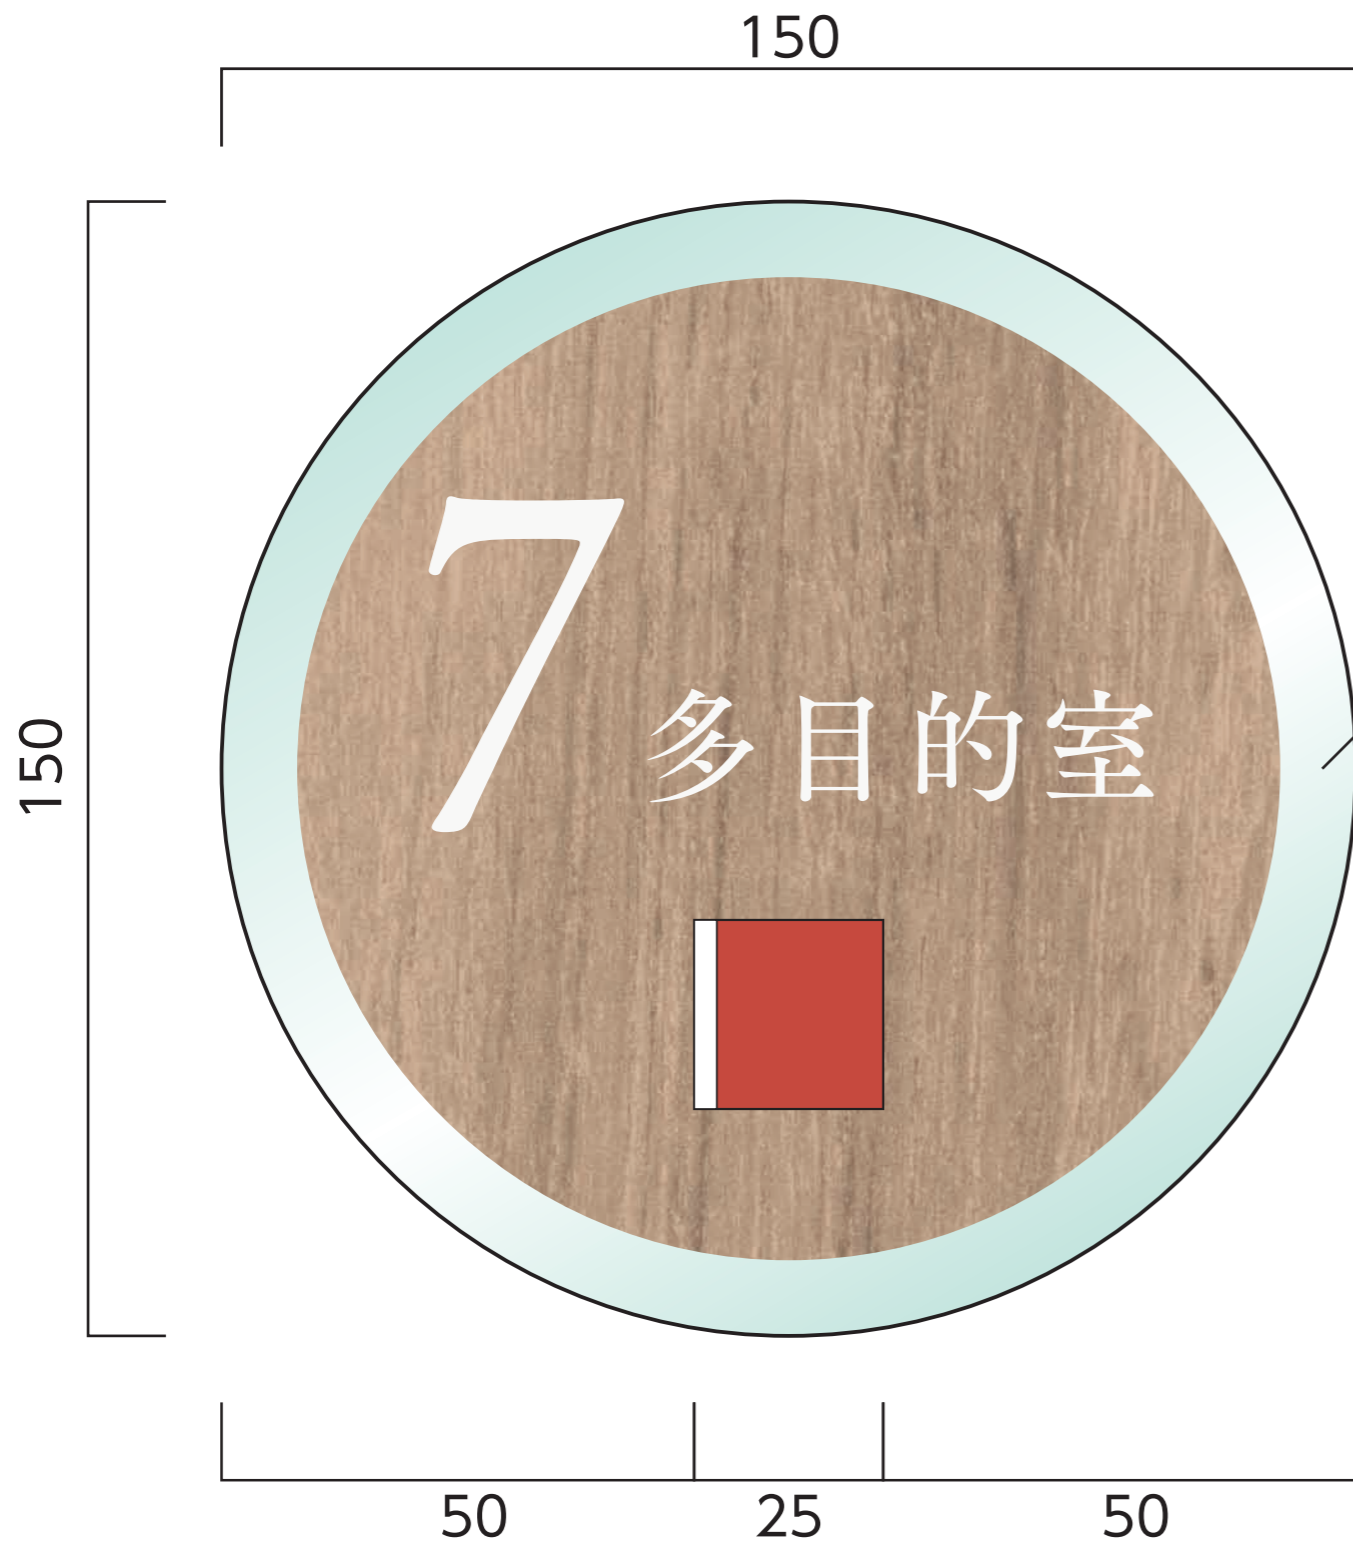

表示基板：ガラス調アクリル 5t
UV印刷

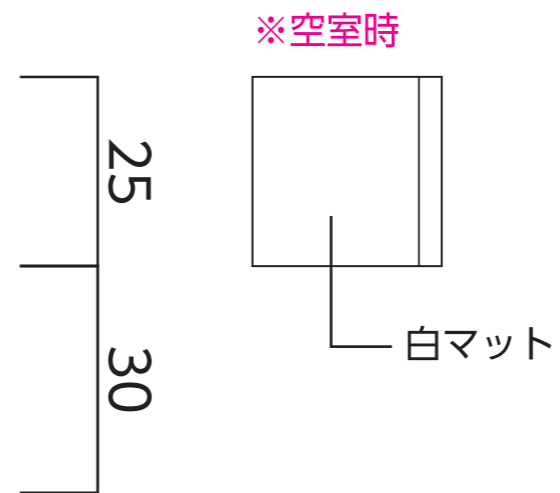

イメージ



※寸法・比率・色は仮となります



設置写真

06 誘導案内プレート1

数量 **2**

サイズ：H302×W308×D12.5
 フレーム：アルミ型材 アルマイト仕上
 本体：アクリル板5t
 表示：UV印刷 (VOCが発生しないインク)
 書体：FOT- 筑紫 A オールド明朝 Pr6 M


アクリル色 □ 白マット

印刷色 ■ 木目調
 ■ N-25




設置写真

イメージ

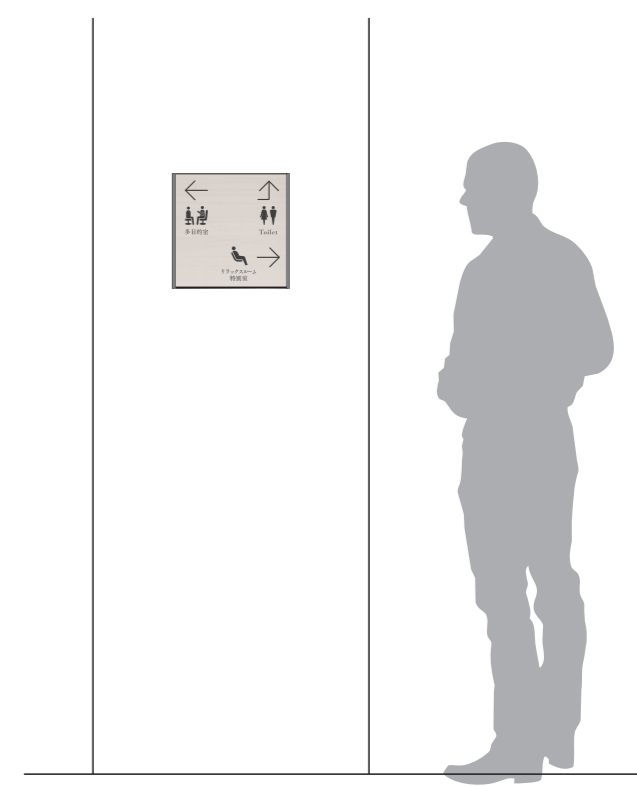

※寸法・比率・色は仮となります

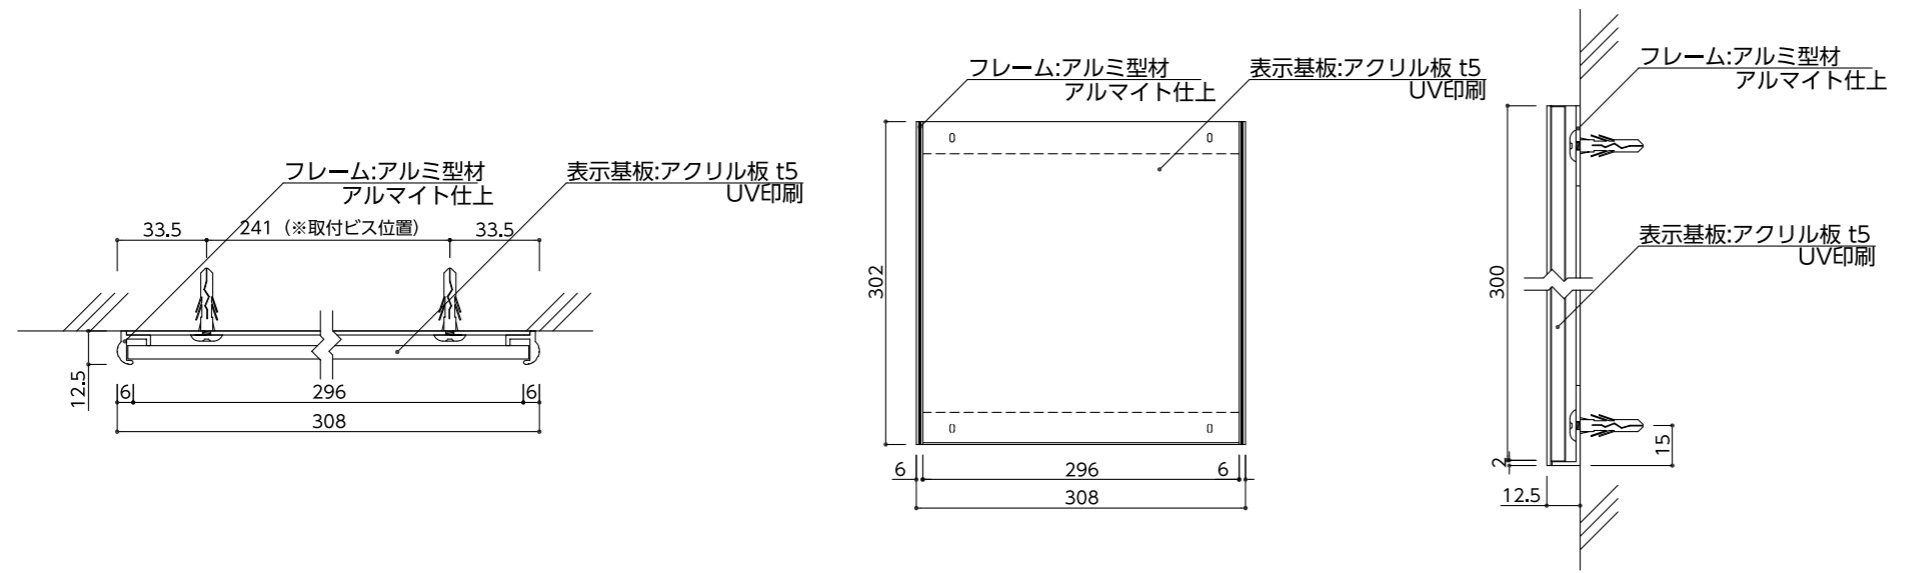

07 誘導案内プレート2


数量 **1**

サイズ：H202×W208×D12.5
 フレーム：アルミ型材 アルマイト仕上
 本体：アクリル板5t
 表示：UV印刷(VOCが発生しないインク)
 書体：FOT- 筑紫 A オールド明朝 Pr6 M


アクリル色 □ 白マット
 印刷色 ■ 木目調
 ■ N-25



設置写真

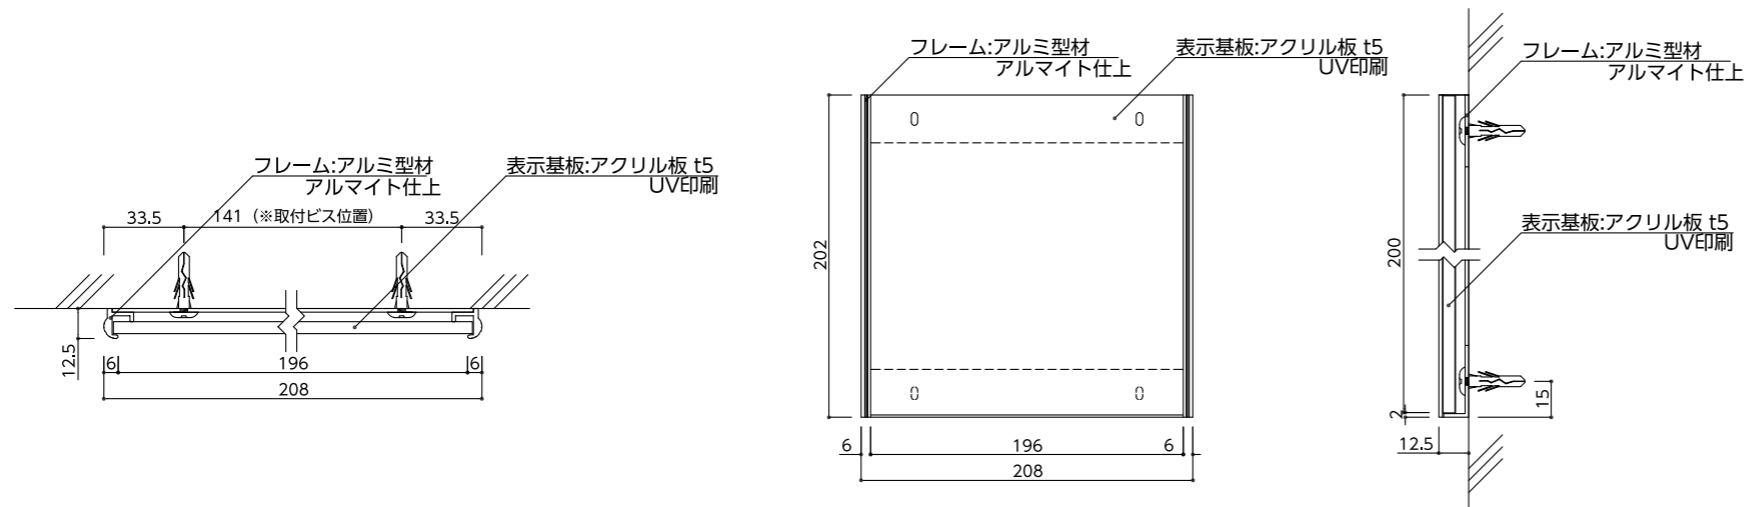

イメージ

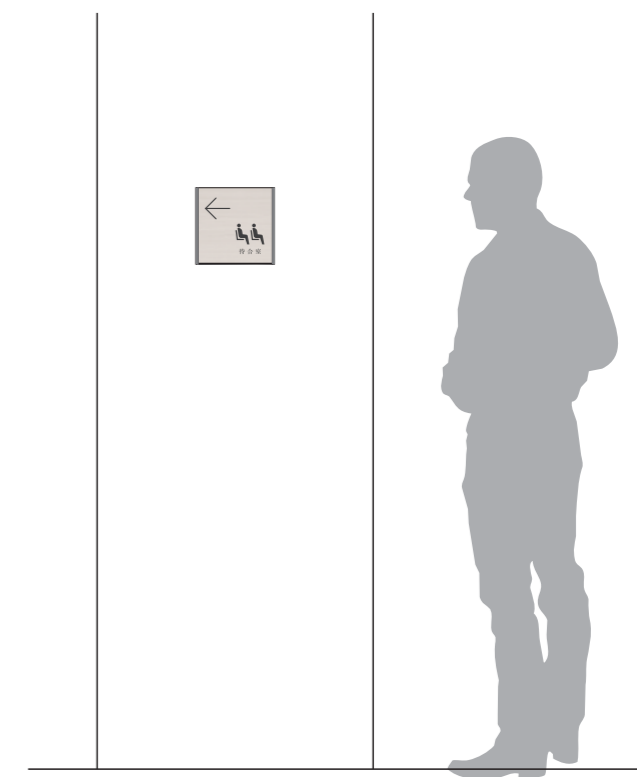










※寸法・比率・色は仮となります

08 トイレ/更衣室 ドアプレート

数量 **8**

サイズ：H152×W158×D12.5
 フレーム：アルミ型材 アルマイト仕上
 本体：アクリル板5t
 表示：UVE印刷(VOCが発生しないインク)
 書体：FOT- 筑紫 A オールド明朝 Pr6 M

アクリル色 白マット
 印刷色 木目調
 (ベリティス グレージュアッシュ近似)
 N-93

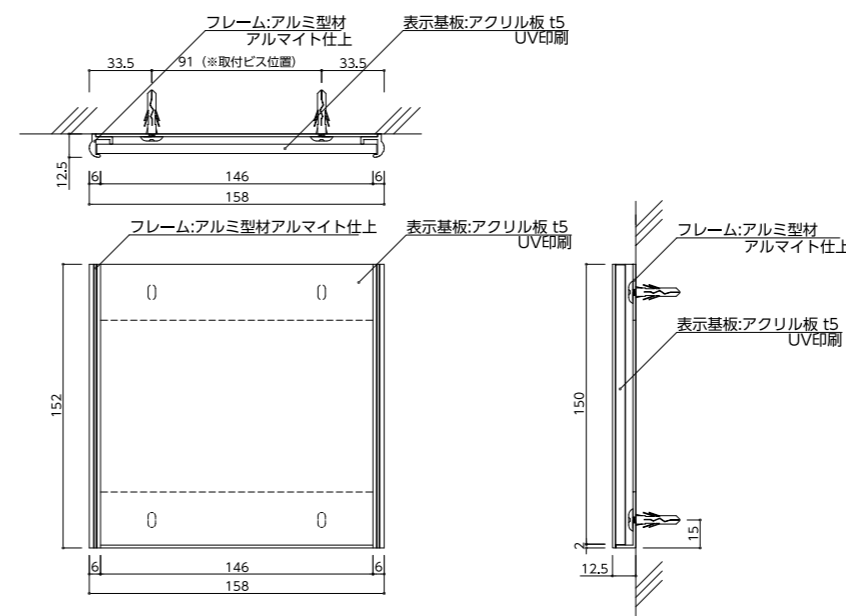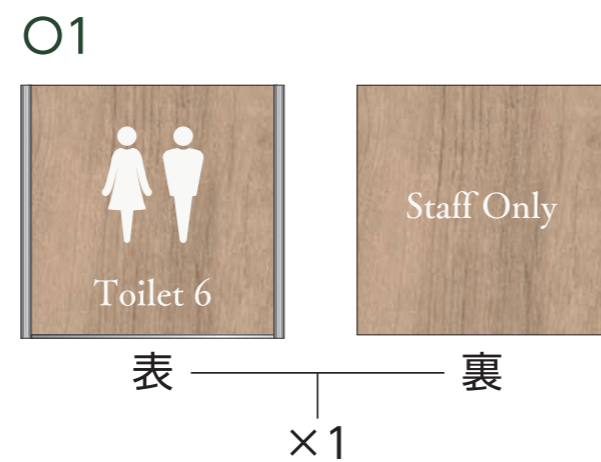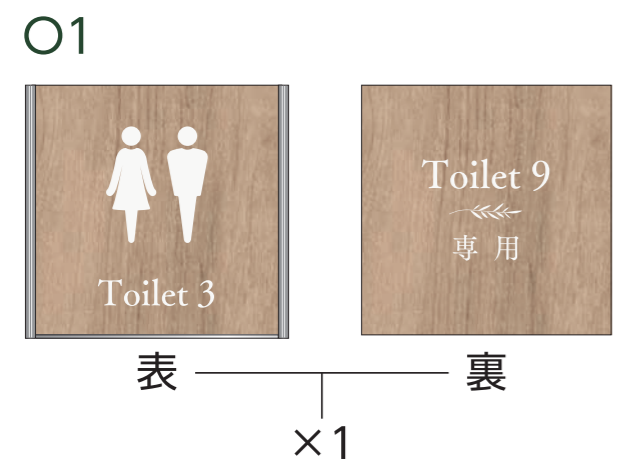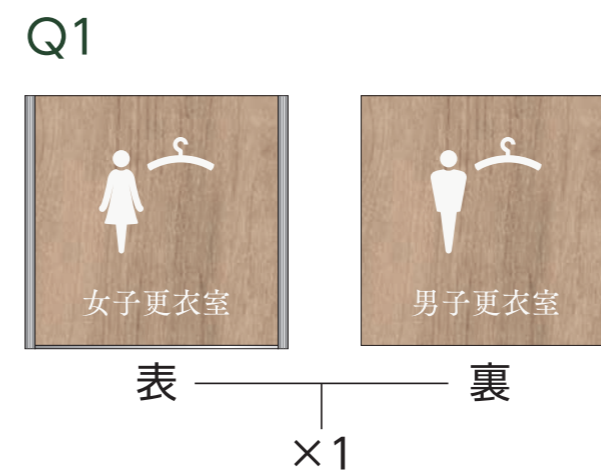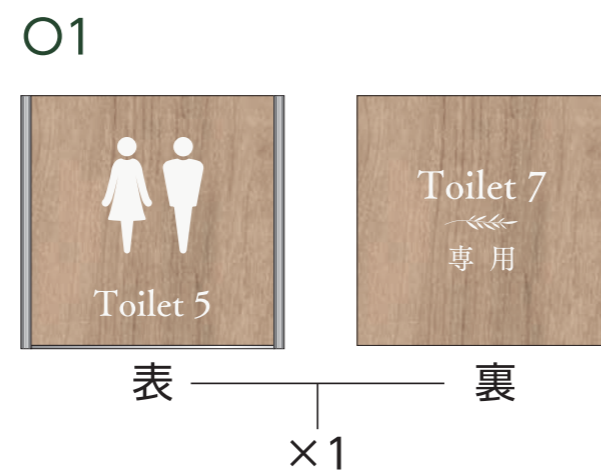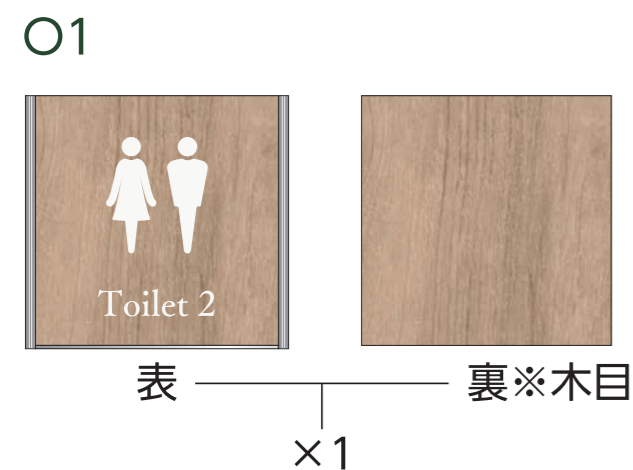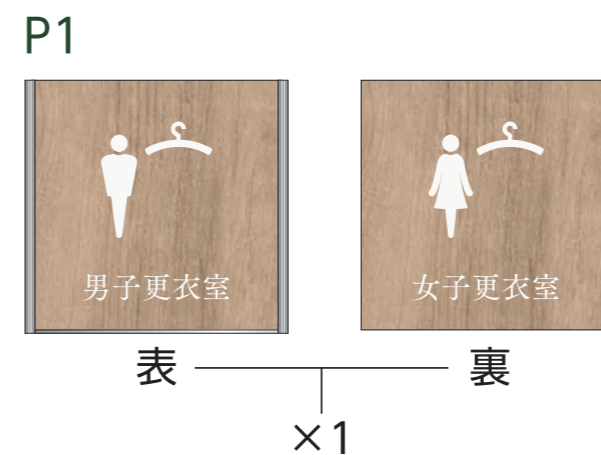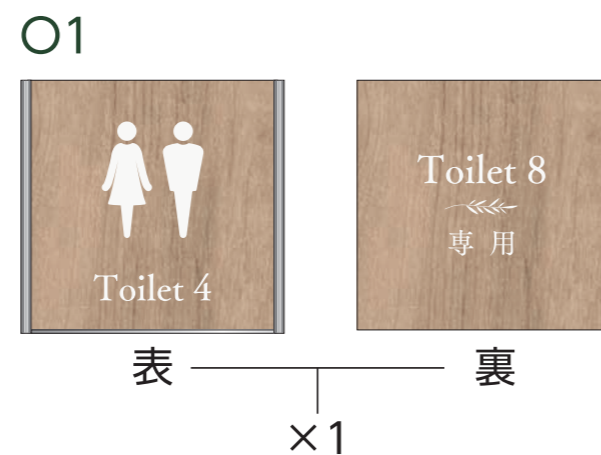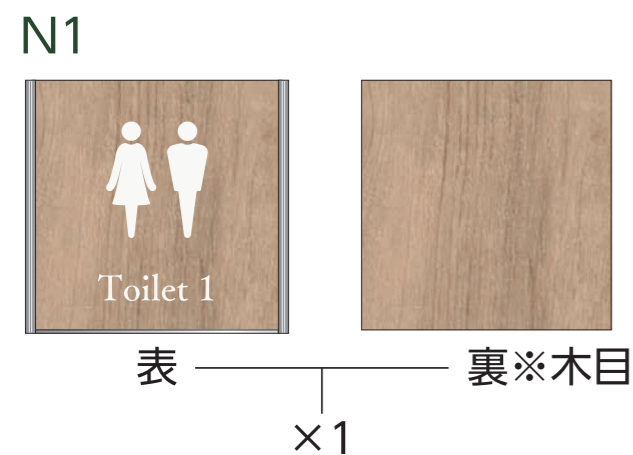

イメージ



※寸法・比率・色は仮となります

09 職員通用口 立て看板

サイズ：H1150×W331×D500
フレーム：スチール角パイプ・スチール楕円パイプ
 メラミン焼付塗装仕上 / ホワイト
表示面：スチール複合板 マグネット使用可
表示：インクジェットシート貼り ホワイトボードラミ加工（両面）
書体：FOT- 筑紫 A オールド明朝 Pr6 M

数量 1

印刷色 □ 22-85B
 ■ N-25
 ■ 42-30H

表示内容


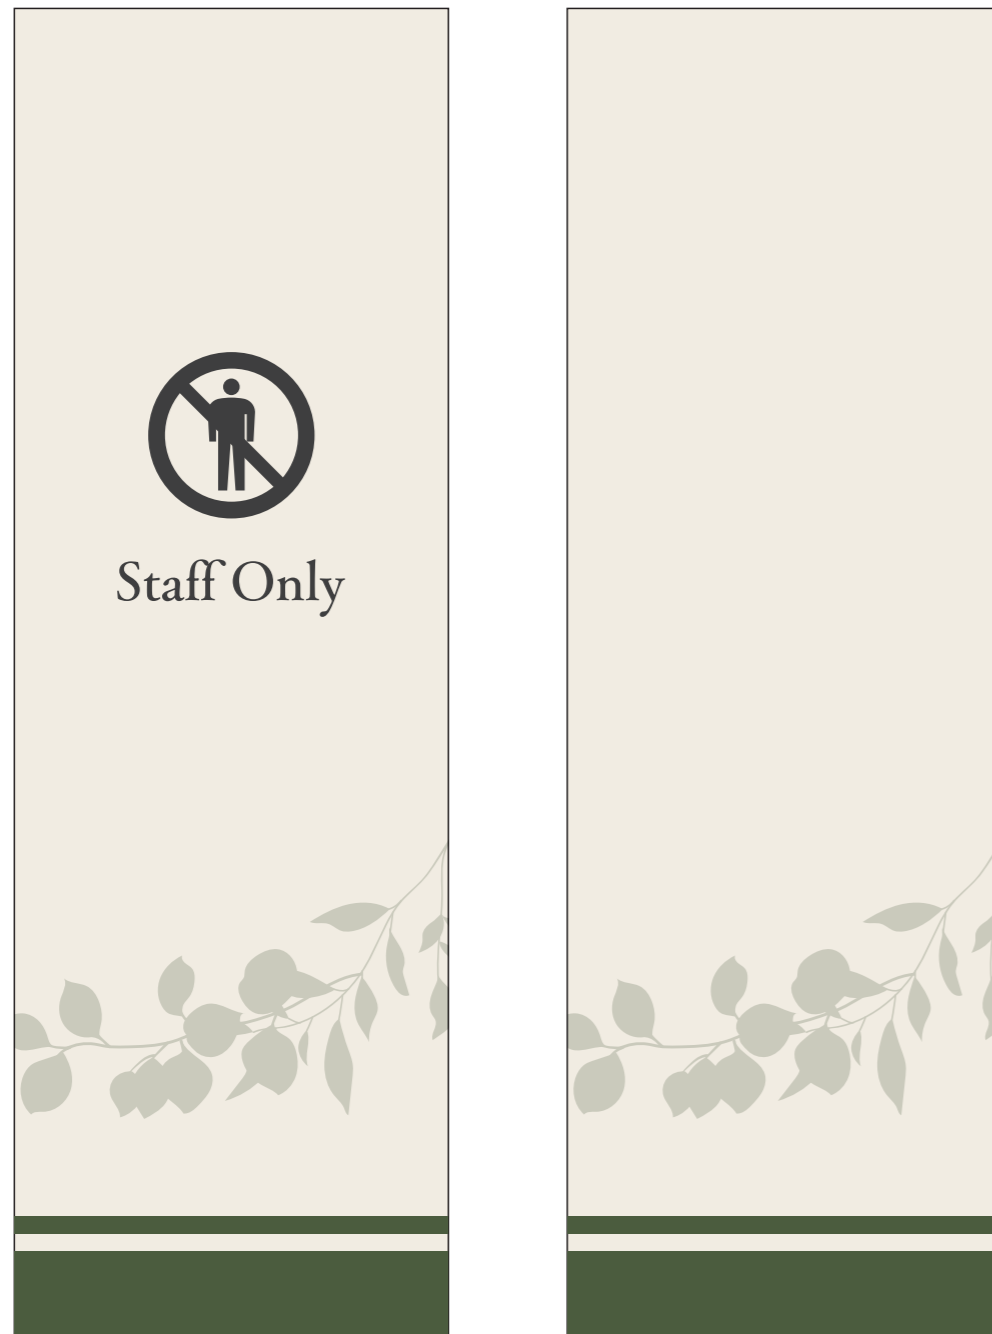


表 ——— 裏
 ×1



【正面図 S=1:10】

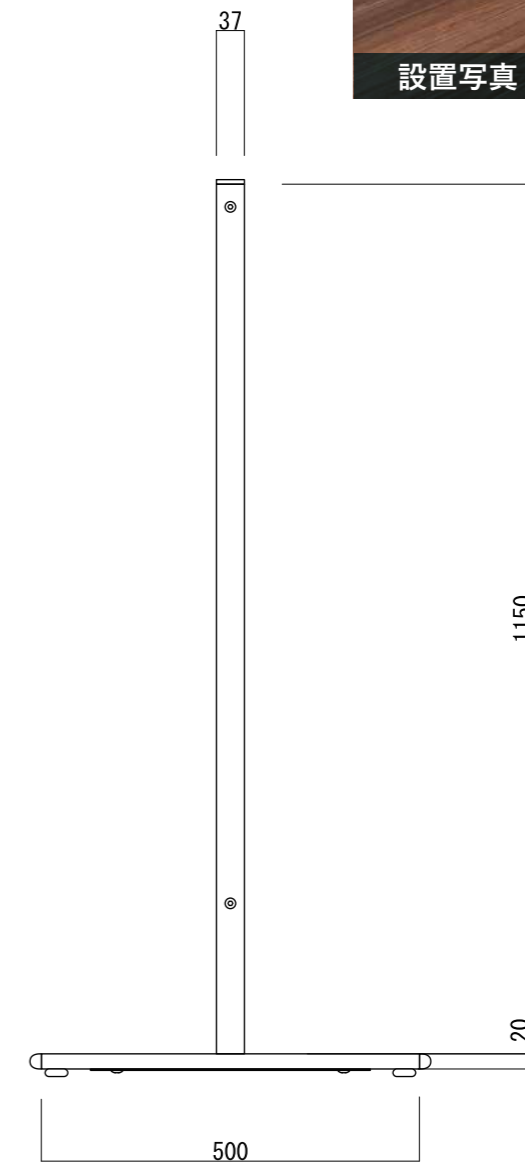

【側面図 S=1:10】



設置写真