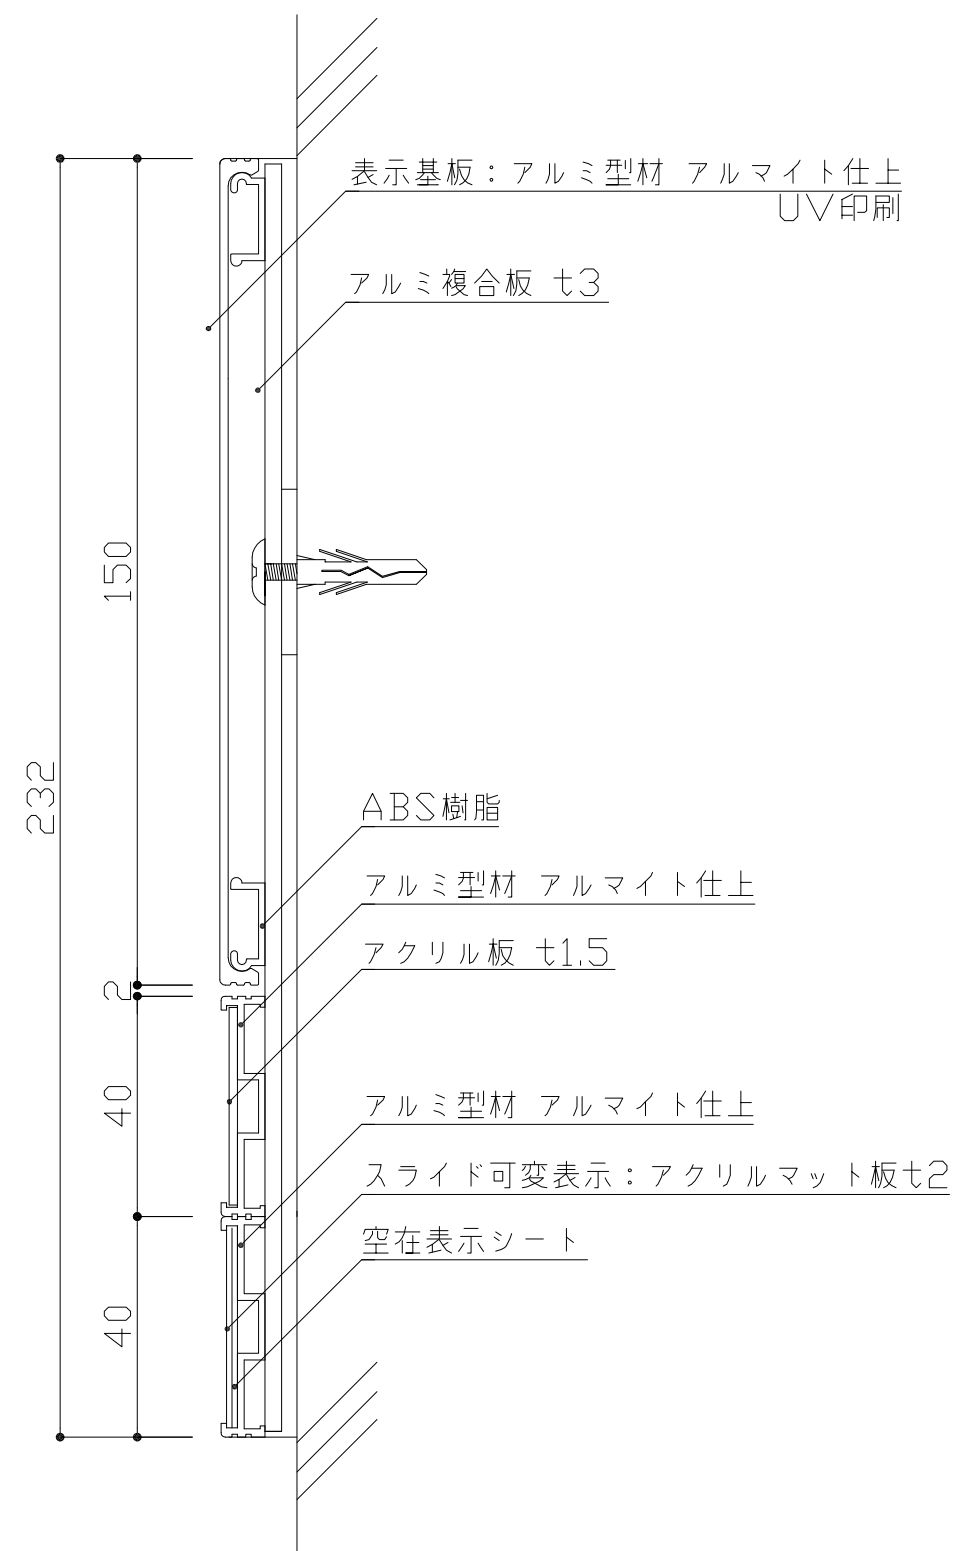


:		検 図	DATE H30. 9. 1	SCALE	TITLE FR室名札	 VISUAL SIGN & PLANNING. 株式会社 フ シ タ	No.
:			DRAWING 関 根	1:2 , 1:4	PART FTR40 (正面型)		00000-00
:							