



納入事例 カラー図面
カテゴリー 公共施設

物件概要
住所
施工年月
主な納品サイン

AGECOCO
埼玉県 上尾市
2022 年 12 月
メープルプレート
メープルサークル
案内板
バリアフリーサイン



外観

01 館名表示1

数量 1

サイズ：H500

本体：ステンレス箱文字 フッ素樹脂焼付塗装仕上

印刷色 ■ 09-20D

ロゴマーク印刷色

■ DIC 224



■ DIC 130

■ DIC 27



配置図

176個(12V/105.6W/8.8A)

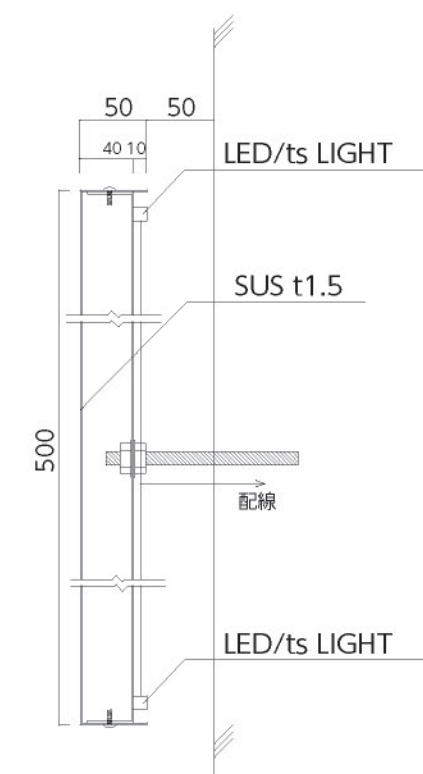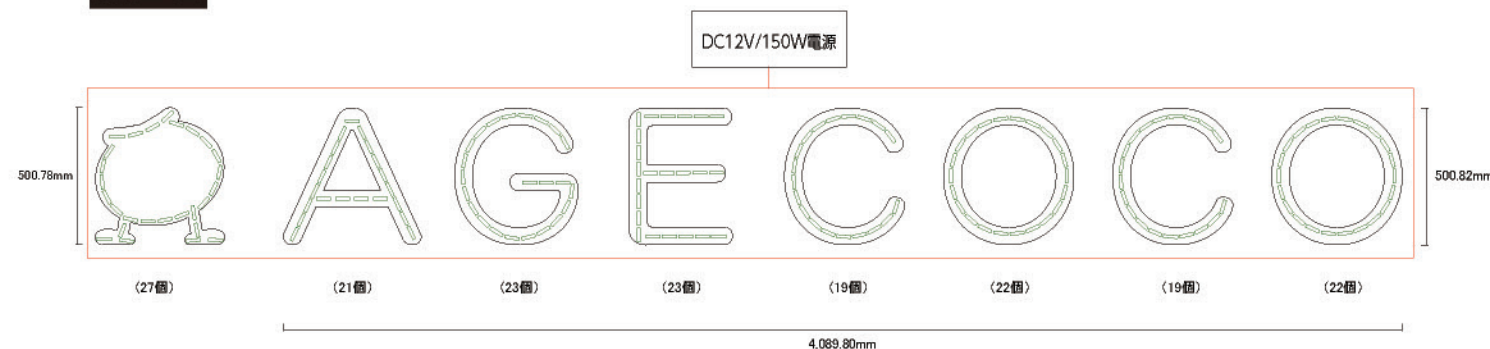

02 館名表示2

サイズ：H150/H120/D15
本体：ステンレス箱文字 HL仕上(ボルト出)

数量 2

ロゴマーク印刷色

■ DIC 224

■ DIC 130


■ DIC 27

ロゴ：インクジェットシート貼り（小口：シルバー）

1525



×2

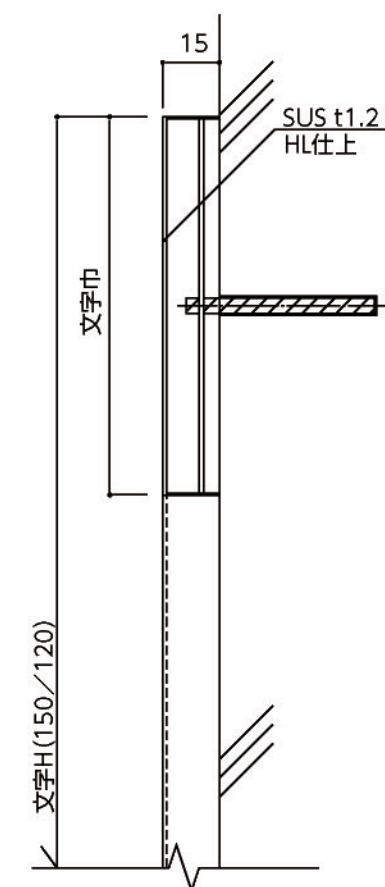

03 障害者専用駐車場（両面表示）

数量 **3**

サイズ：H1200×W450×D78

支柱：アルミ押出型材 アルマイトステンカラー仕上

表示面：アルミ平板 2t アルマイトステンカラー仕上

表示：屋外用カッティングシート

本体色 ■ ステンカラー

シート色 ■ 4791M ブラックマット


■ 4543 ビビットブルー

■ 4123 カーマインB




設置写真


【平面図 S=1:5】

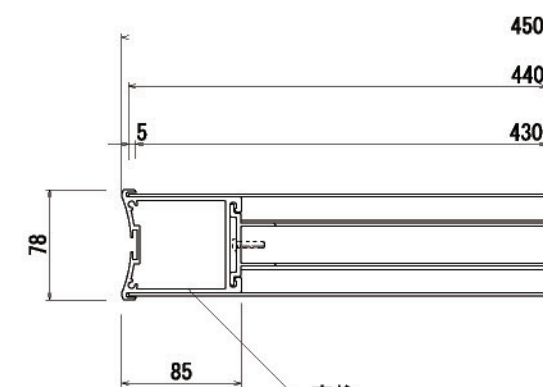

支柱
アルミ押出型材
アルマイトステンカラー仕上

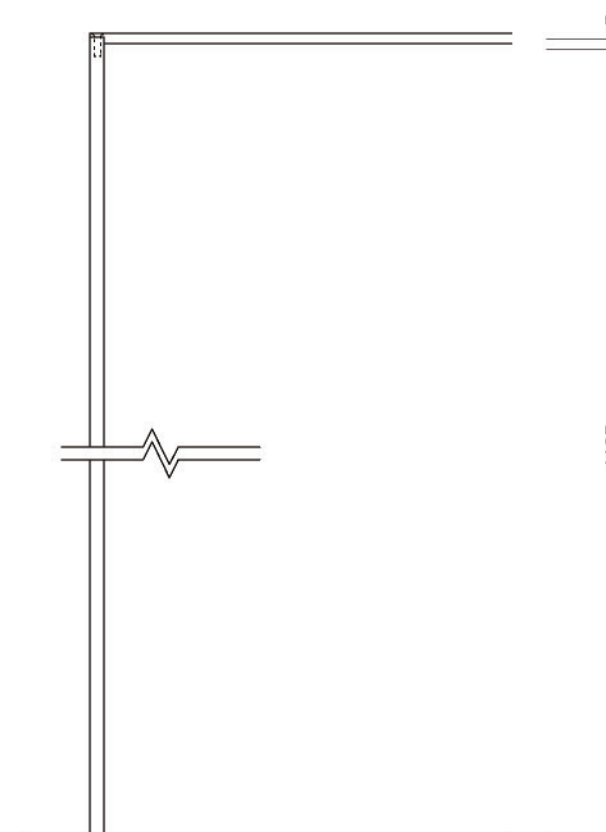


【正面図 S=1:5】

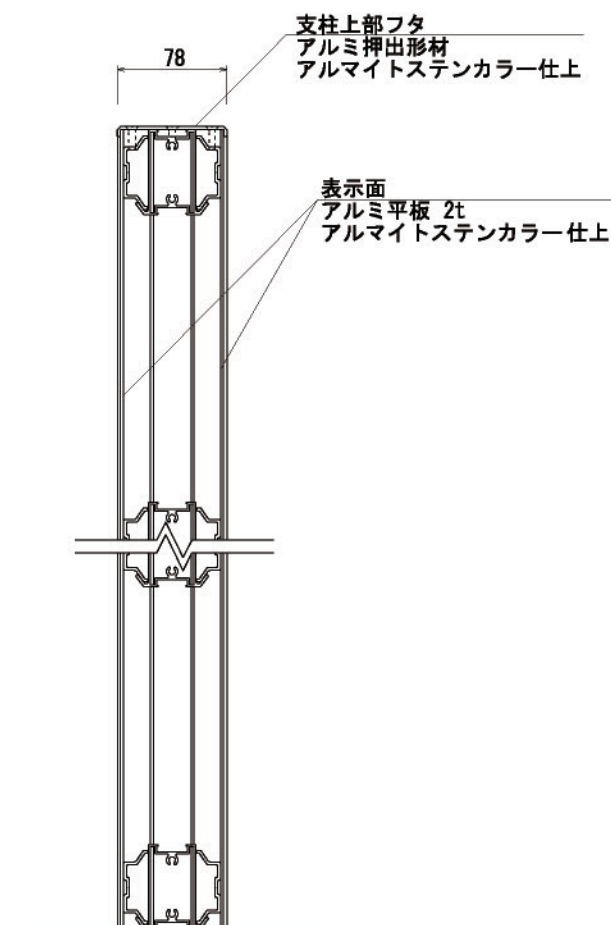

【側断面図 S=1:5】

【平面図 S=1:20】

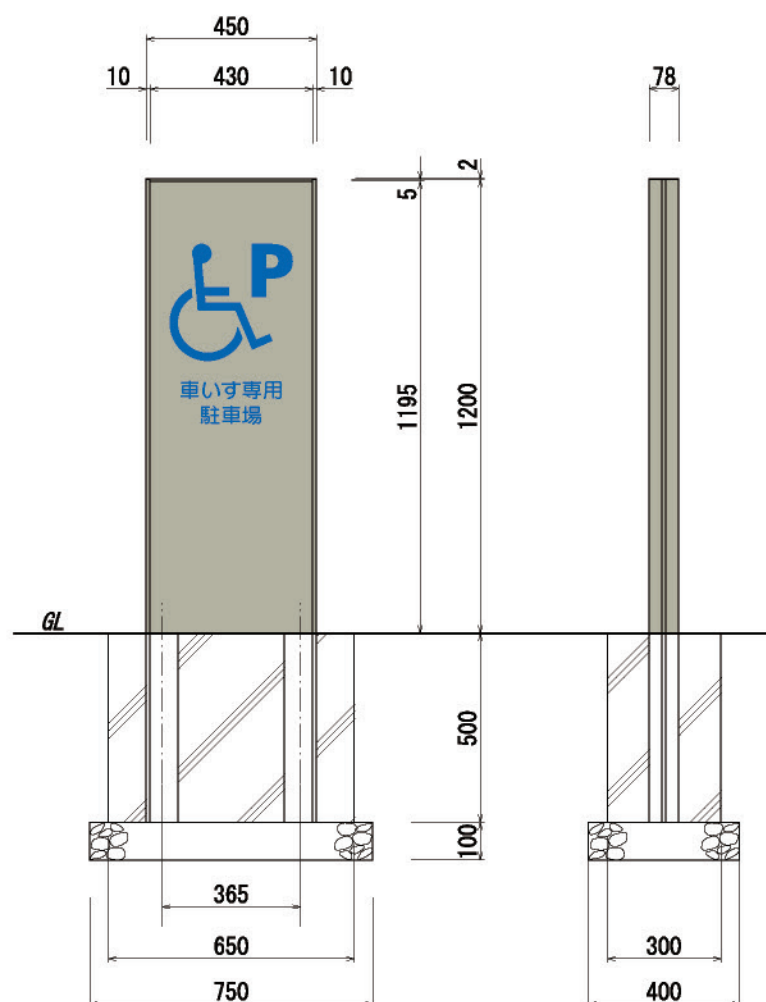

【正面図 S=1:20】

【側断面図 S=1:20】

※表示面拡大 (S=1:10)



両面表示 × 2



両面表示 × 1

04 屋外看板

SUS切文字

数量 1

サイズ：H1975×W1894×D98

支柱：アルミ押出形材 アルマイトステンカラー仕上

表示面：アルミ平板 2t アルマイトステンカラー仕上

表示：屋外用カッティングシート

サイズ：H65

本体：SUS 5t 切文字 焼付塗装仕上


本体色 ■ ステンカラー

シート色 ■ 4791M ブラックマット

■ 4543 ビビットブルー

■ 4123 カーマインB

塗装色 ■ 09-20D

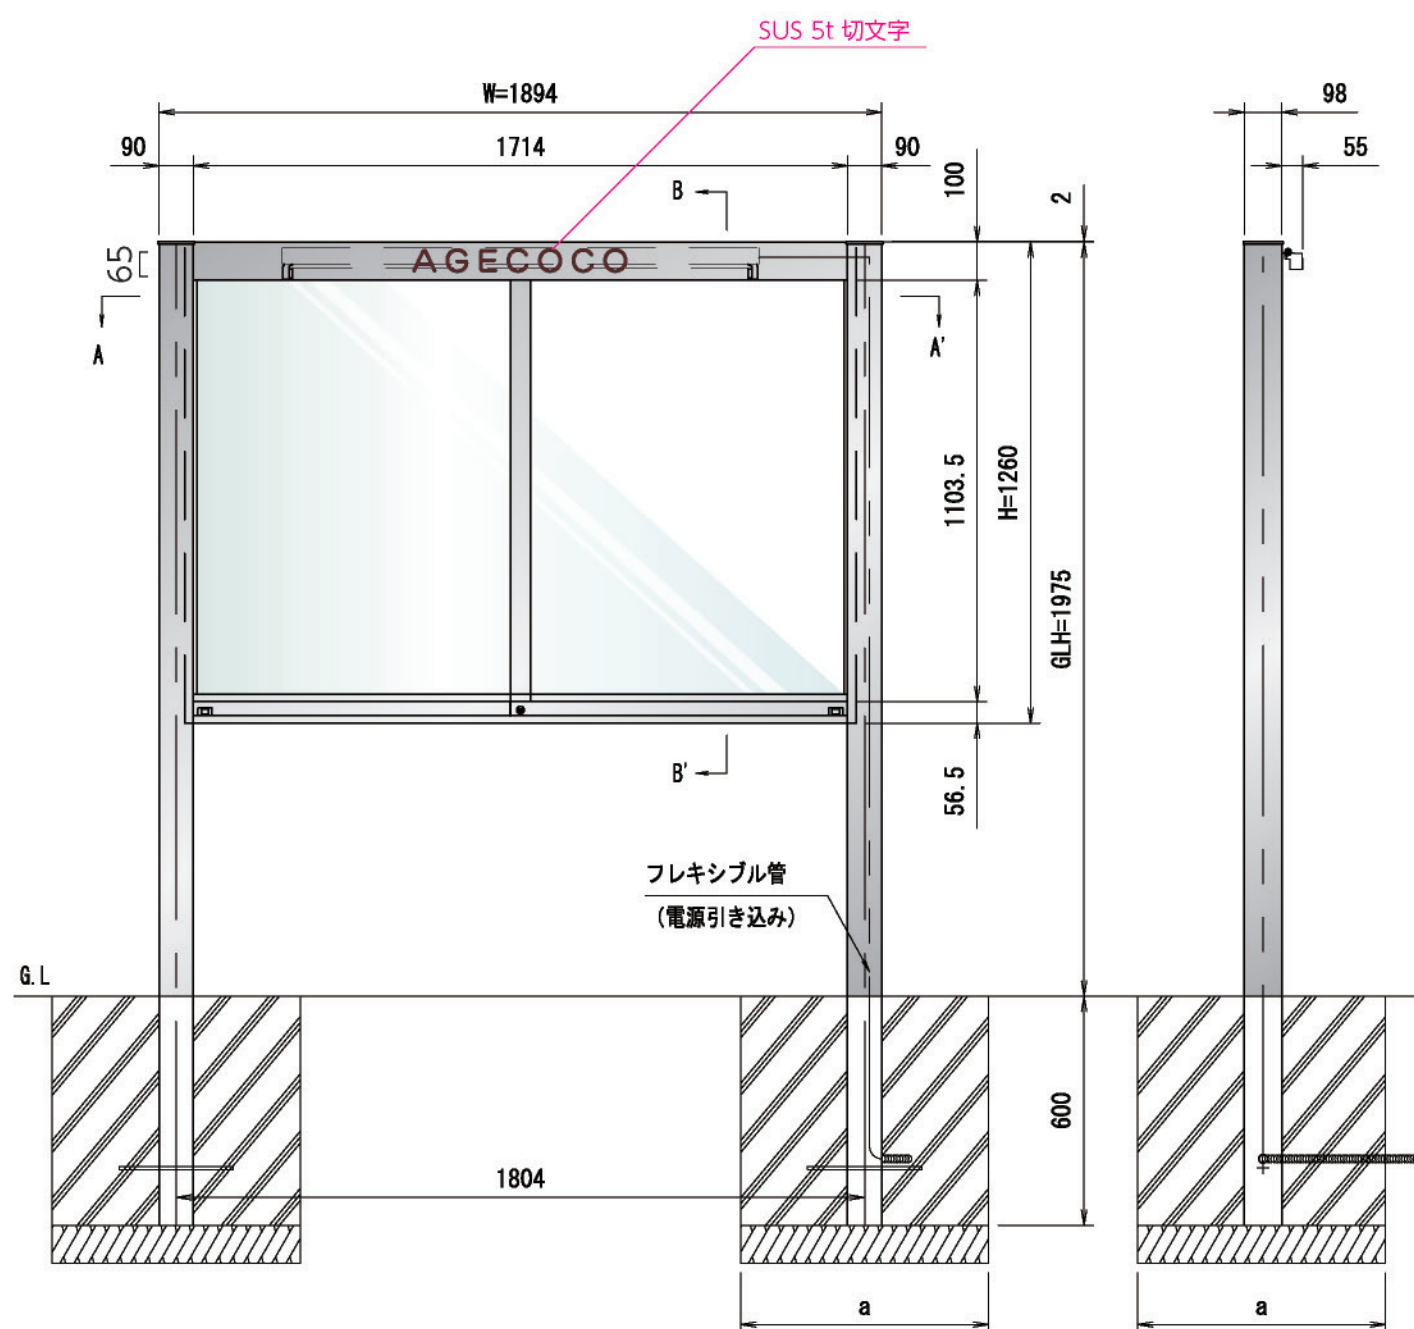

※有効W, 有効Hは掲示可能寸法を示す。

本体・支柱：アルミ押出し形材 クリア付 重量：60kg

色 調：SLC（サンシルバー）、BD（ダークブロンズ）

掲示ボード：マグネットボード（ホワイト）6.4mm

（マグネット付）

照 明：LED（自動点滅器付）AC100V


保 護 板：強化ガラス 5mm

錠 前：プッシュ錠 キー付


※一次電源は、向かって右側の支柱から引き込み。

基礎寸法 a

基準風速 Vo (m/s)	地耐力 (kN/m ²)	
	50	100
30	500	350
32	550	400
34	600	400
36	600	450
38	650	500

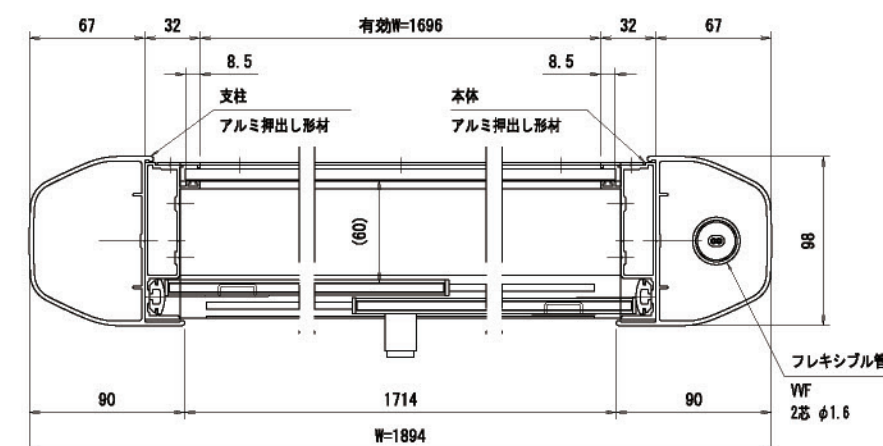

A-A' 断面図 (S=1:3)

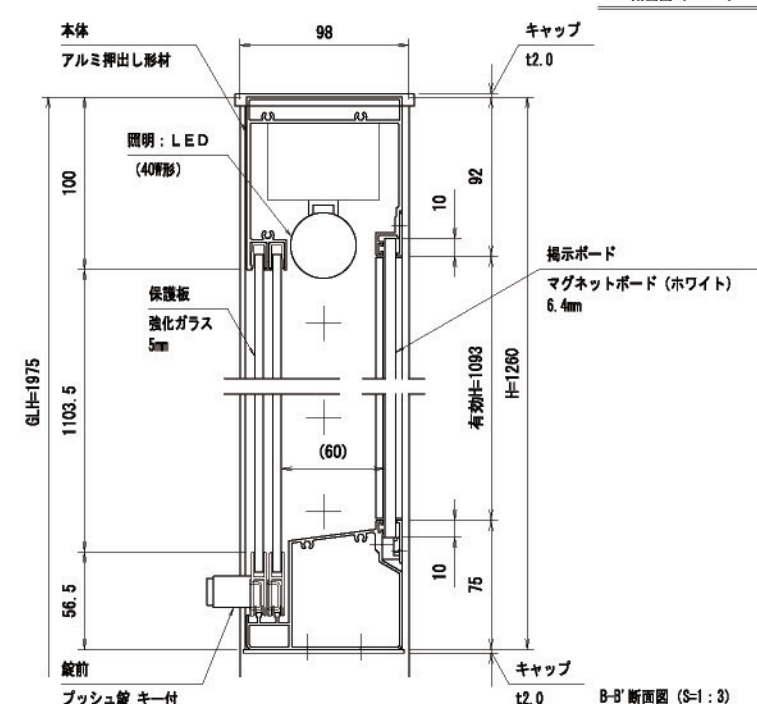

B-B' 断面図 (S=1:3)



設置写真

サイズ：H40/H25
表示方法：カuttingシート

シート色 ■ 4791M ブラックマット

そうこ

40 [そうこ ...×4

設置写真

サイン一覧

消火ポンプ室
前室1
廊下 ...×2
調理室 ...×3
下処理室 ...×2
更衣・休憩室 ...×2

WC
検収室 ...×3
食品庫 ...×2
洗浄室 ...×2
配膳車プール ...×3
給食室
更衣室・休憩室・WC

設備スペース
ファンルーム
そうこ ...×5
更衣室1
更衣室2
休憩室1
といれ
休憩室2

用務員室
洗濯室
プールそうこ2

25 [PS ...×7 25 [1
EPS ...×3 2
SK ...×10 3
4

PS ...×10 25 [8
EPS ...×2 9
PS・EPS 10
SK ...×2 11

25 [1

06 総合案内板(点字付)【タモプレート型別注品】

数量 1

サイズ：H1000×W1800×D15

表示基盤：メープル材練付板 t15 クリア塗装仕上

施工方法：捨板 3t ビス止め

表示方法：UV印刷+UF点字加工


印刷色	09-20D	29-80H
	72-40T	07-80H
	05-40X	65-90D
	N95	35-80H

仕上りイメージ


1800

R30

1000

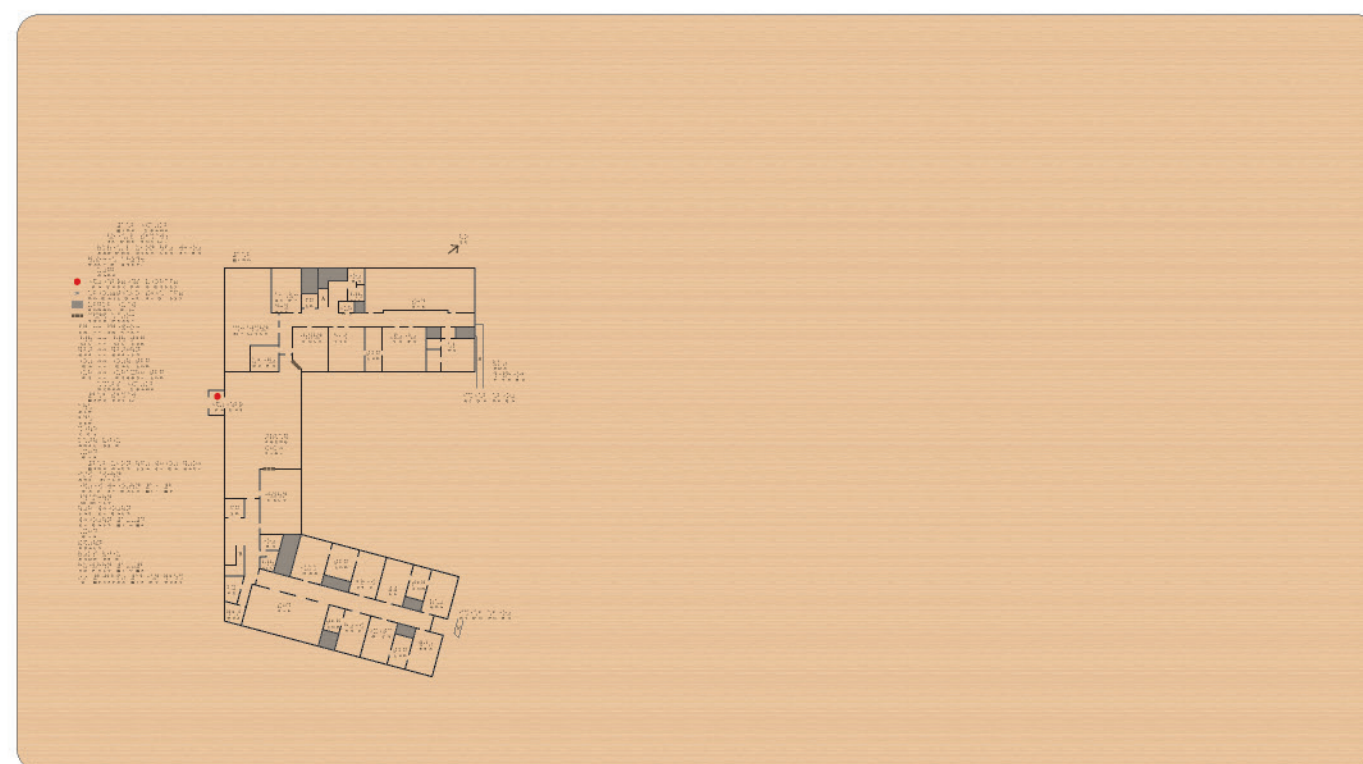

設置写真

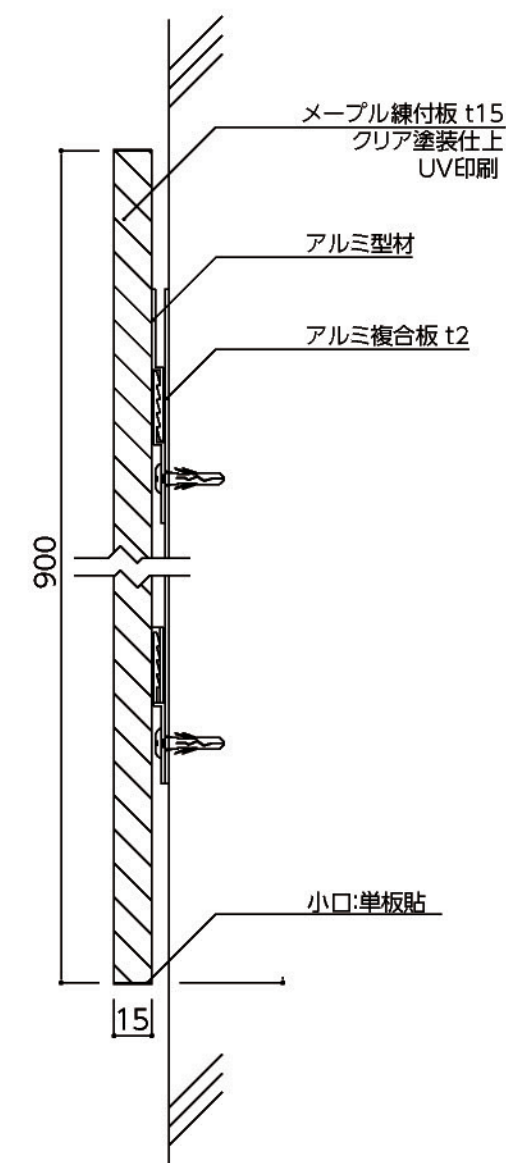


07 突出型室名札【MPWY200R-SV】


数量 44

サイズ：H201×W220×D21
 ブラケット：SUS t1 HL仕上
 表示基盤：メープル材練付板 クリア塗装仕上
 表示方法：UV印刷（VOCが発生しないインク）


印刷色 ■ 09-20D
 ■ N-10

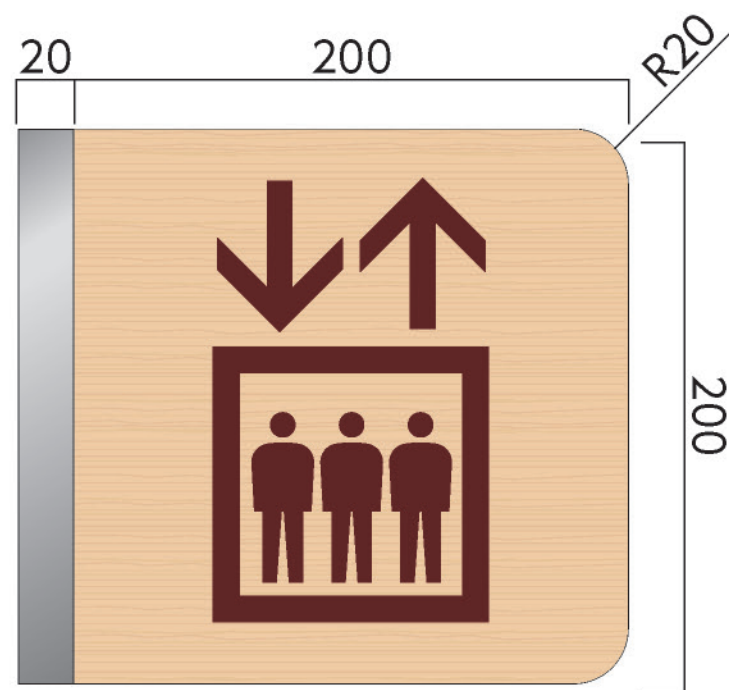

サイン一覧

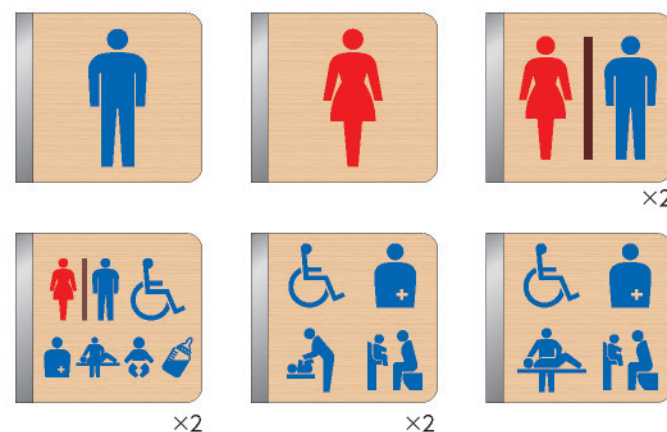

設置写真








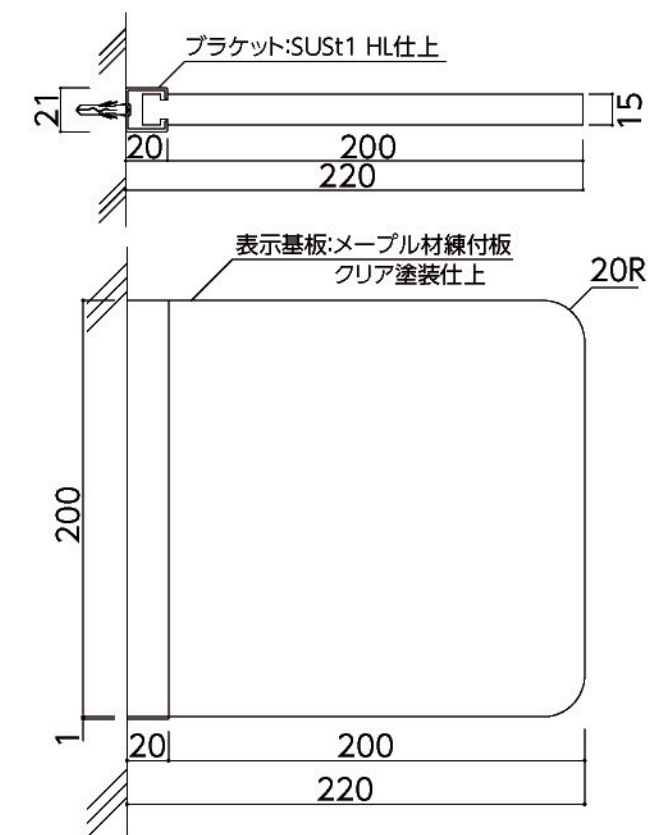


07 突出型室名札【MPWY200R-SV】

数量 44

サイズ：H201×W220×D21
 ブラケット：SUS t1 HL仕上
 表示基盤：メープル材練付板 クリア塗装仕上
 表示方法：UV印刷（VOCが発生しないインク）

印刷色 ■ 09-20D
 ■ N-10

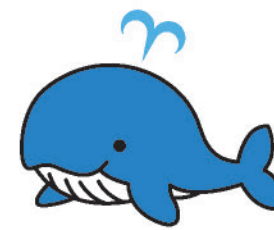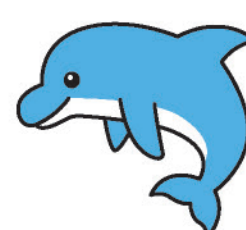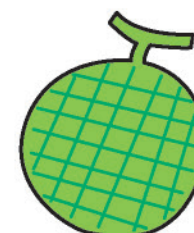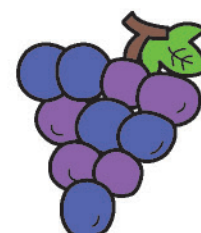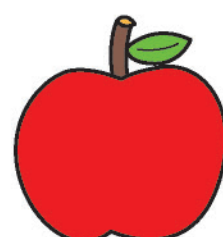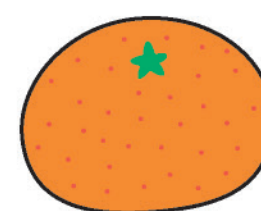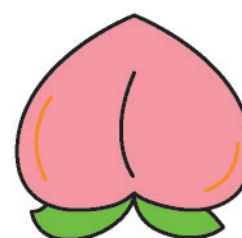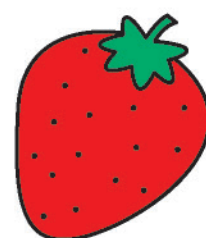

設置写真

支給データ印刷色

ばなな	いちご	もも	みかん
■ 25-80W	■ 05-40X	■ 97-70P	■ 15-60V
■ 22-80X	■ 42-50T	■ 35-60T	■ 08-50V
		■ 12-60X	■ 42-50T

りんご	ぶどう	めろん
■ 05-40X	■ 77-40V	■ 35-70V
■ 35-60T	■ 85-40T	■ 42-50T
■ 15-40H	■ 35-60T	
■ 22-80X	■ 15-40H	

あしか	いるか	くじら
■ N-60	■ N-40	■ 69-70P
■ 25-80V	□ N-95	□ N-95
■ 09-90D		□ N-95



かに	ぺんぎん	らっこ
■ 25-80V	■ 69-50T	■ 22-85H
■ 05-40X	■ 25-80V	■ 19-92B
□ N-95	■ 09-90D	■ 15-30B
	□ N-95	■ 15-40B
		■ 22-80X

08 平付型室名札【MPW200R】

数量 26

サイズ：H200×W200×D21
 ブラケット：スライドロック脱着式
 表示基盤：メープル材練付板 クリア塗装仕上
 表示方法：UV印刷（VOCが発生しないインク）

印刷色 ■ 09-20D
 ■ N-10

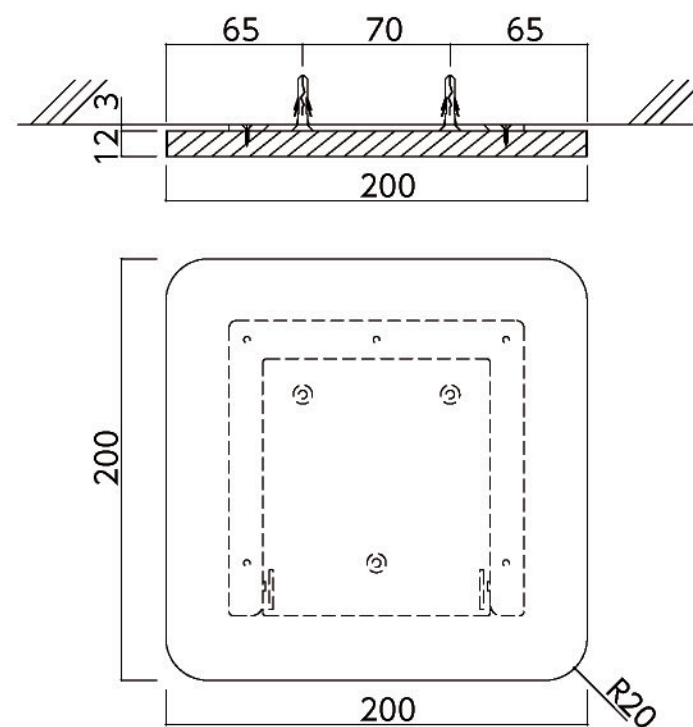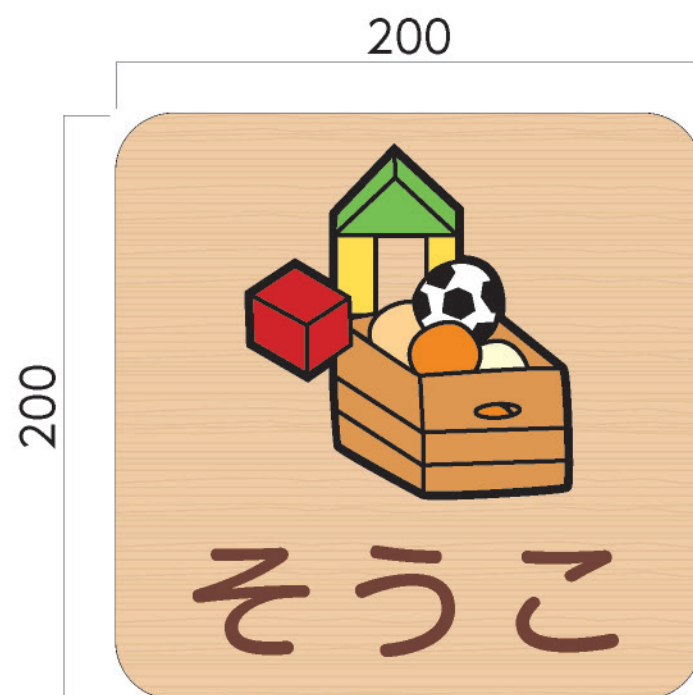

設置写真

サイン一覧





09 トイレ案内板 (点字付)【アクリル別注品】

数量 3


サイズ：H300×W300×D6
表示基盤：アクリルマット板 3t
施工方法：捨板 3t ビス止め
表示方法：UV印刷+UF点字加工

アクリル色 □白マット

印刷色 ■ N-10 ■ 72-80H
■ 72-40T ■ 95-80L
■ 05-40X ■ 35-80T
■ 95-50V ■ 27-90F

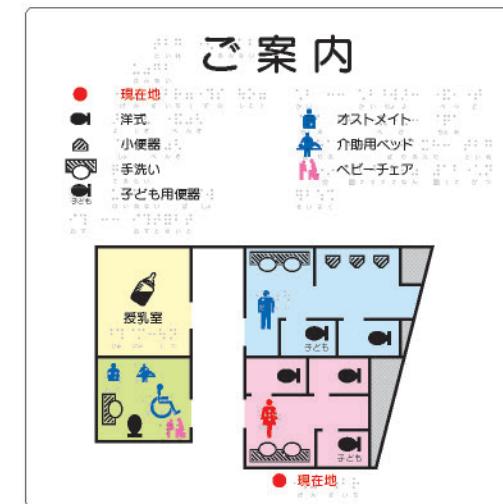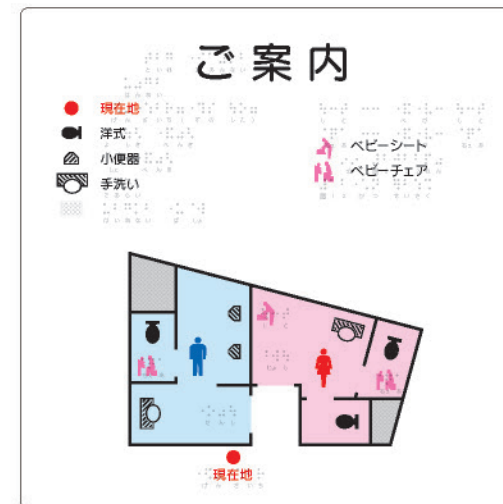

設置写真

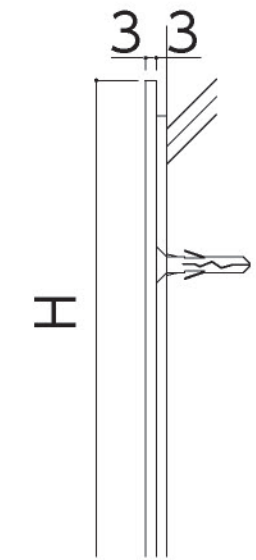

捨板施工

10 階数表示【MPWC240】

数量 **4**




サイズ：H240×W240×D15

表示方法：スライドロック脱着式

表示基盤：メープル材練付板 クリア塗装仕上

表示方法：UV印刷（VOCが発生しないインク）

印刷色 ■ 09-20D

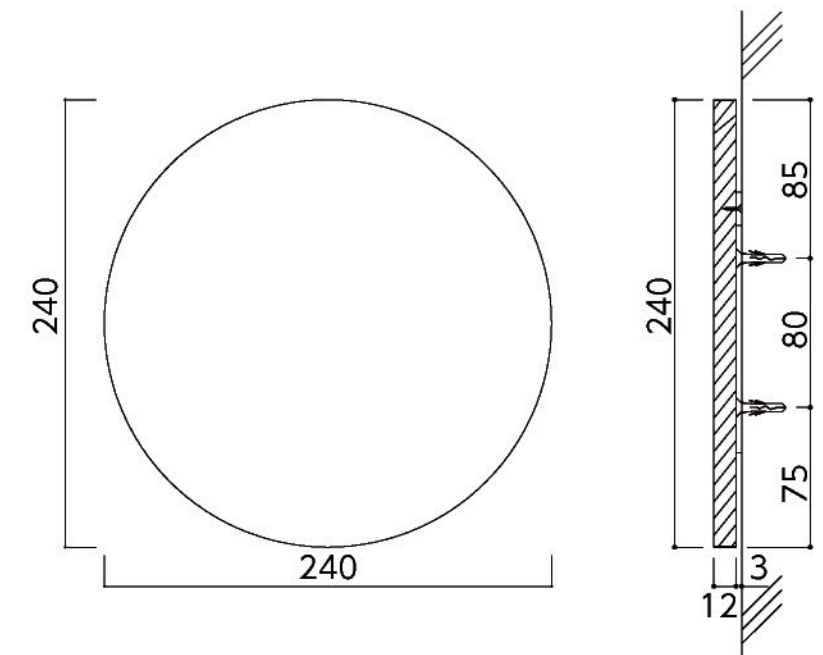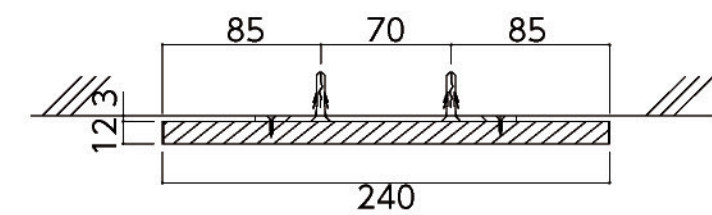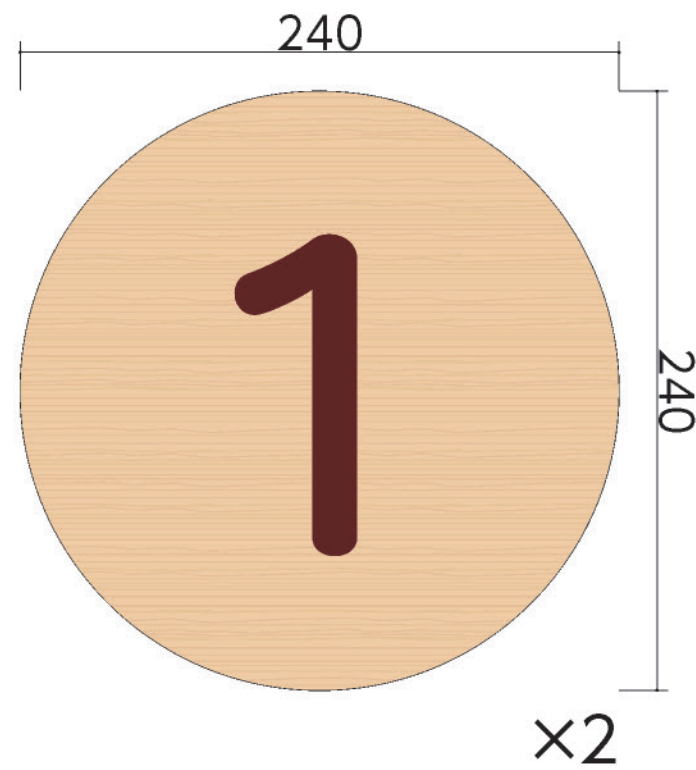


11 手摺点字【FHM-UD】

数量 **24**

サイズ：H150×W120×D1
 ブラケット：ポリカーボネート製
 表示方法：シルクスクリーン印刷+UF点字加工



×2セット

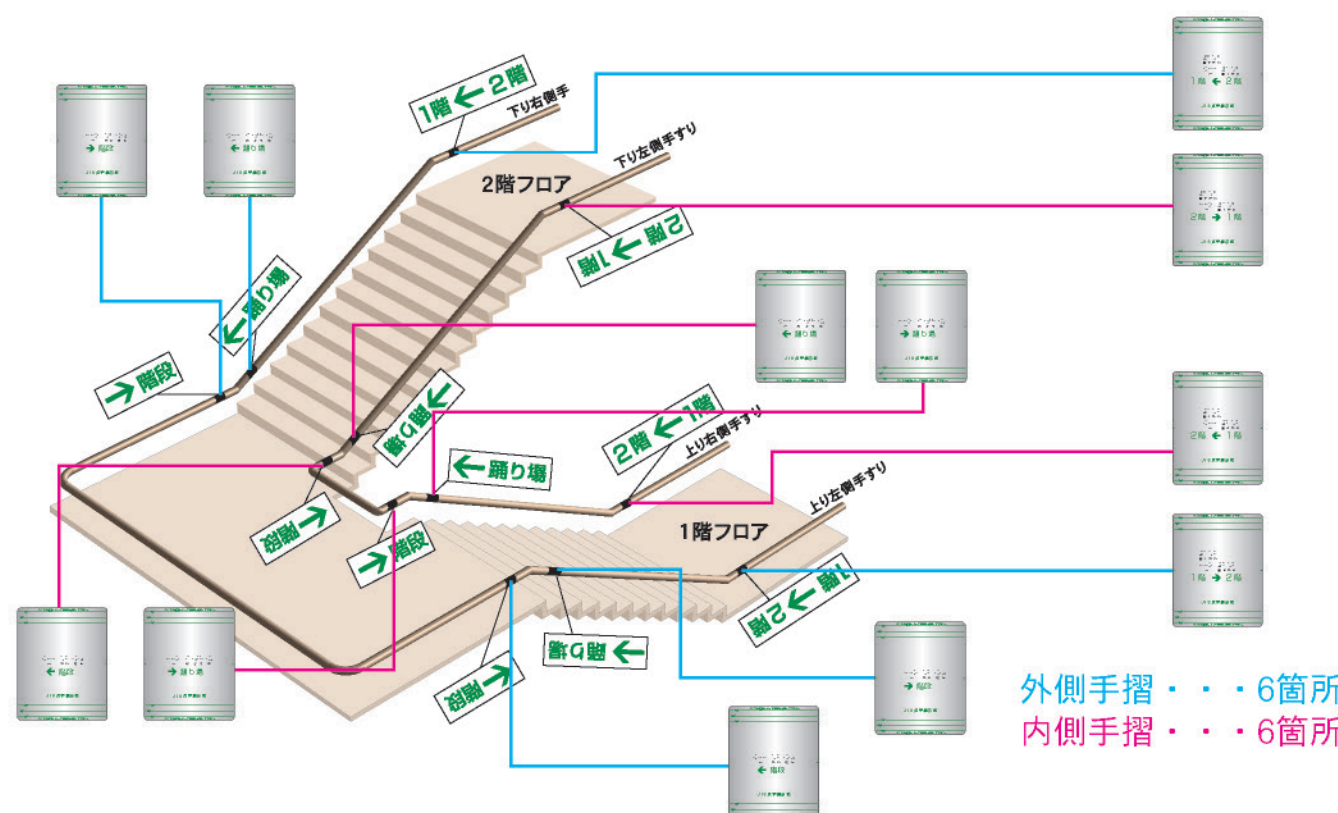


外側手摺・・・6箇所
 内側手摺・・・6箇所



設置写真

● 手摺点字の規格

手摺点字は、【現在位置】-【進行方向の矢印】-【目的の階数】という順で読みます。健常者はどうしても目で見えて考えてしまうので、誤解が生じますが手摺点字の規格に則った仕様となっています。

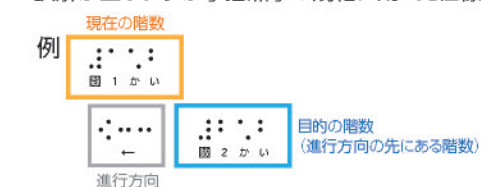

【JIS T 0921に基づく点字の表示方法】




12 インクジェットシート（3面貼）

サイズ：H1650


表示方法：インクジェットシート

数量 **26**

印刷色
 09-20D 65-90D
 22-90H 35-80H
 95-90D N-10

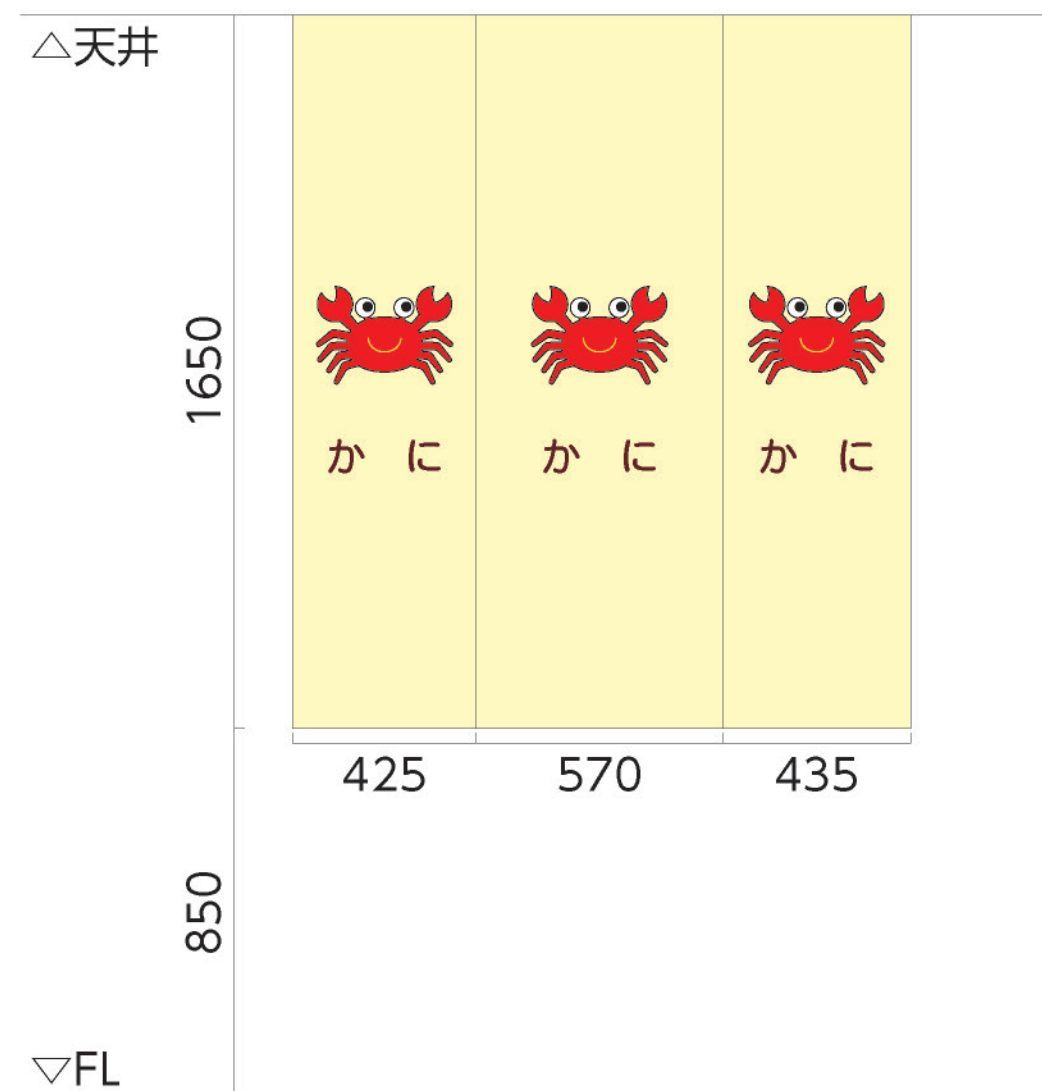

※柱平面図

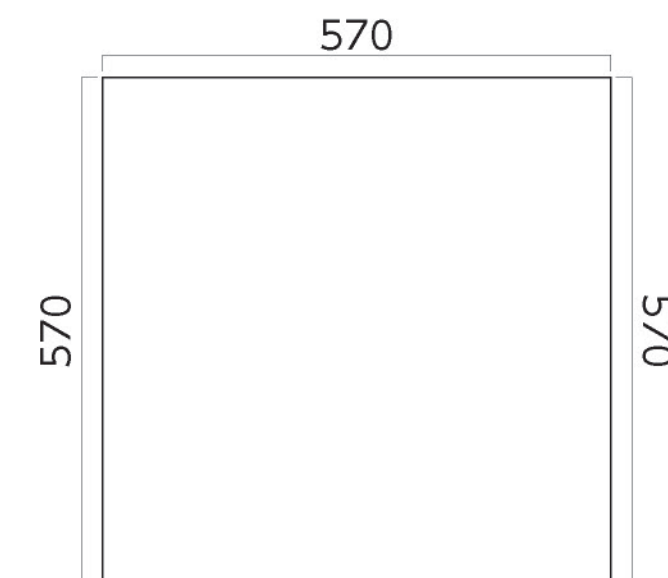

設置写真

13 施設名称サイン

数量 2

サイズ：H150

本体：ステンレス箱文字 焼付塗装仕上（ボルト出）

印刷色 ■ 09-20D

発達支援相談センタ
つくし学園

設置写真

1645

150

上尾市立大谷西保育所

1620

150
60
150

発達支援相談センター
つくし学園