

01 触知案内板(スタンド式)


数量 1

サイズ：H1300×W1164
 フレーム：アルミ型材 アルマイト仕上
 本体：ステンレス丸パイプ32φ HL仕上
 表示基板：アクリルマット板t3
 表示：UV印刷（VOCが発生しないインク）


アクリル色 □ 白マット 印刷色 濃グレー ■ N-30
 黒 ■ N-10
 青 ■ 72-40T
 赤 ■ 05-40X
 緑 ■ 45-50T




納入事例 カラー図面
 カテゴリー スポーツ施設

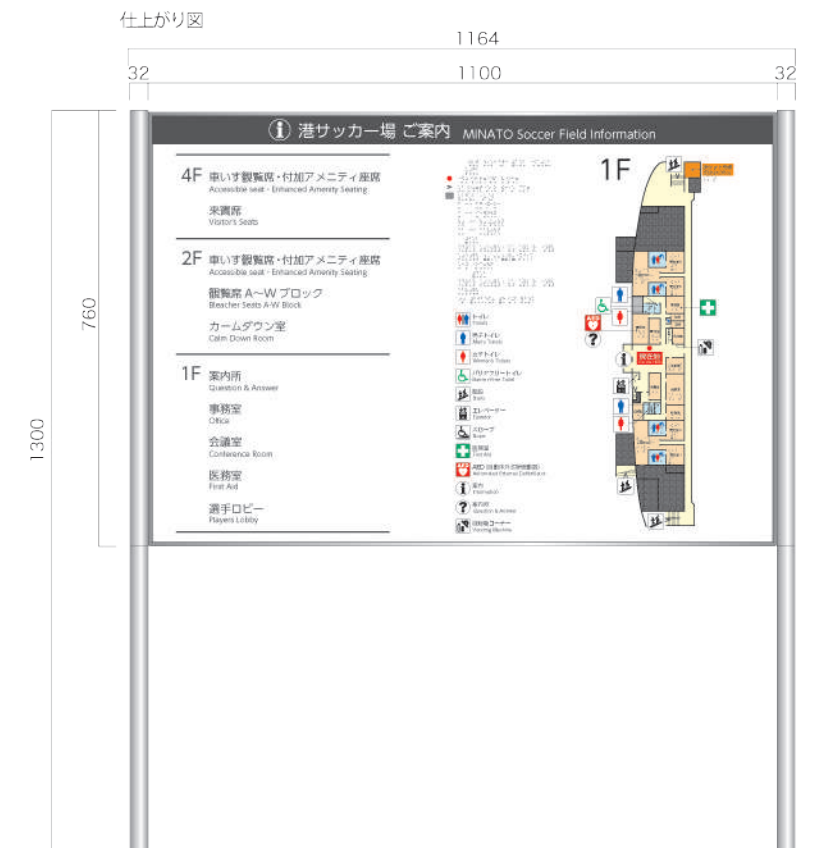

墨字

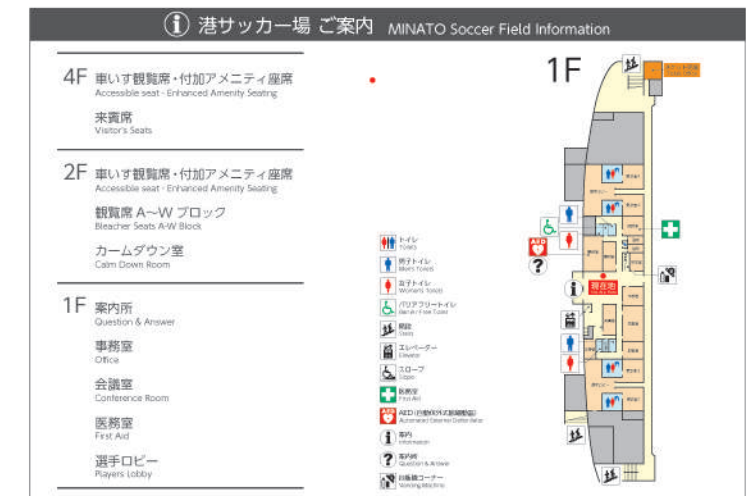

盛り上がり図

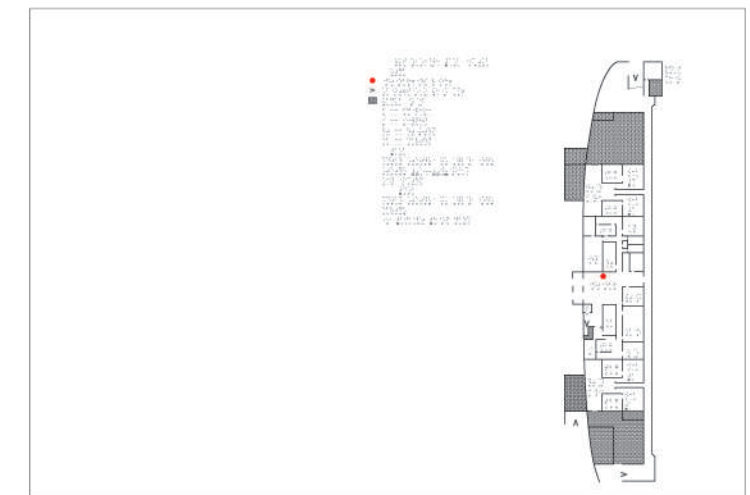


物件概要
 住所
 施工年月
 主な納品サイン

CS アセット港サッカー場
 愛知県 名古屋市
 2025 年 8 月
 館名サイン
 案内板
 トイレ点字案内板
 ピクトサイン
 誘導サイン



外観

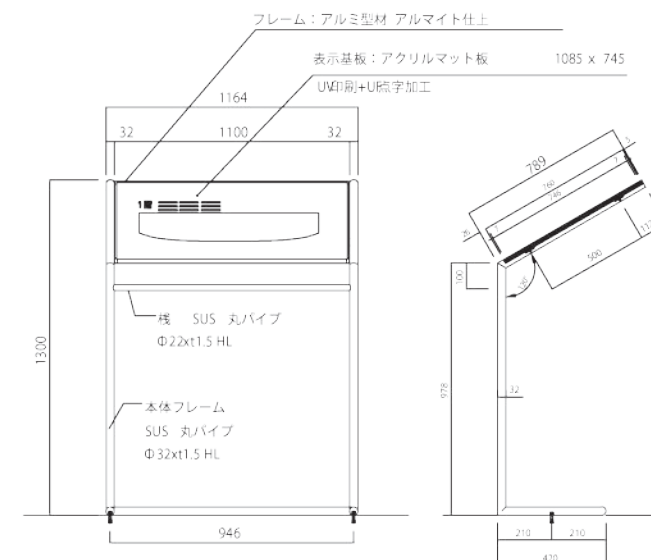






02 案内板1【FR-FE別注】

S=1:7

数量 3

サイズ：H1200×W1214×D15
表示基板：アルミ複合板3t
フレーム：アルミ型材 焼付塗装仕上
表示：インクジェットシート貼（四方巻込）

塗装色 グレー ■ N-35（半ツヤ） 印刷色 黒 ■ N-10
青 ■ 72-40T
赤 ■ 05-40X
グレー ■ N-35

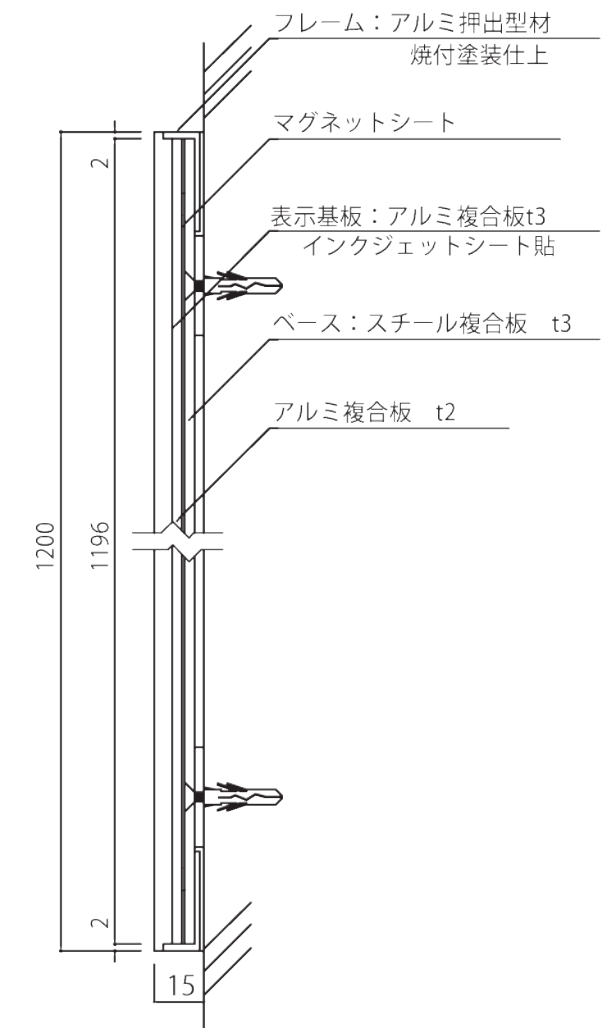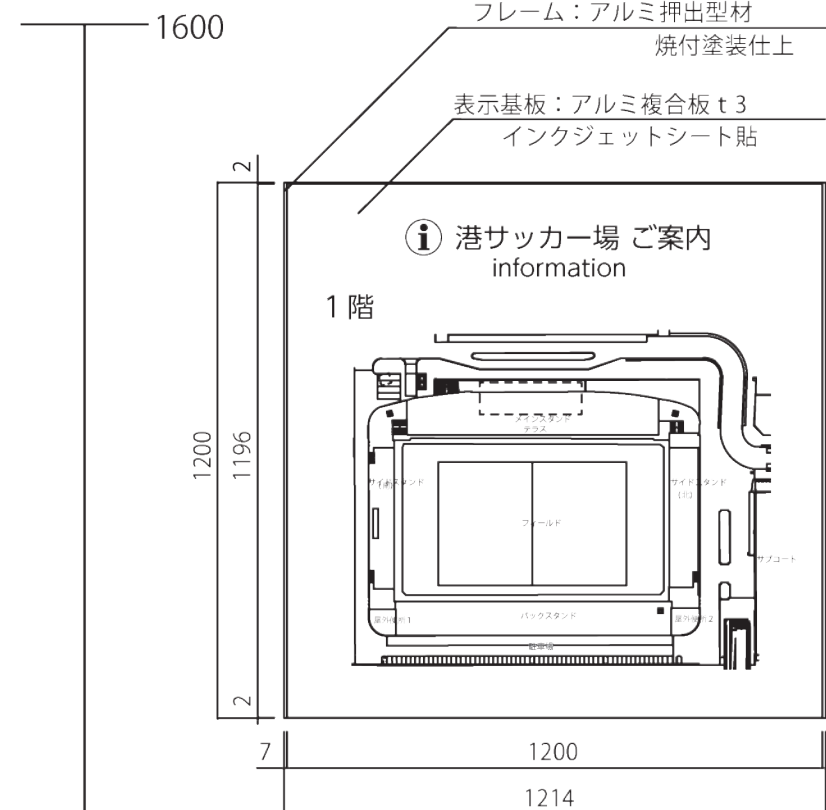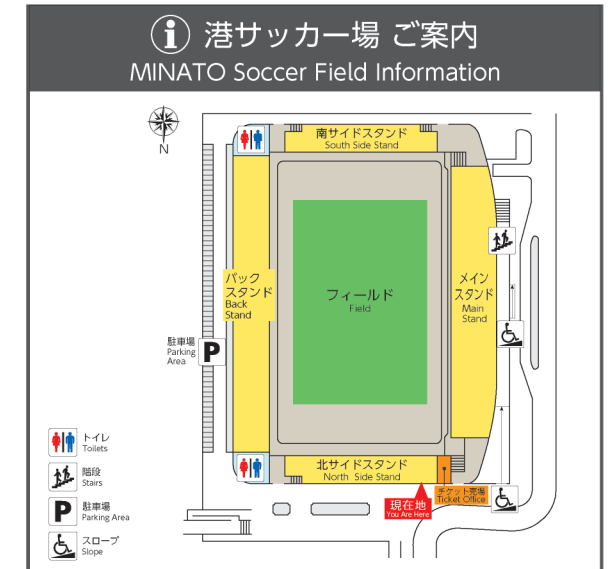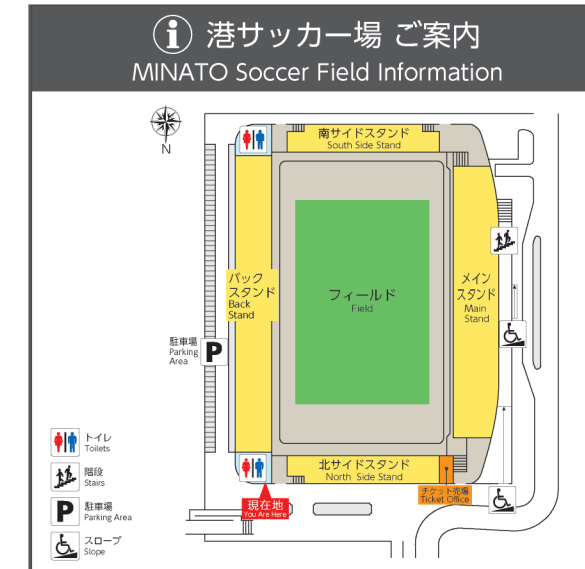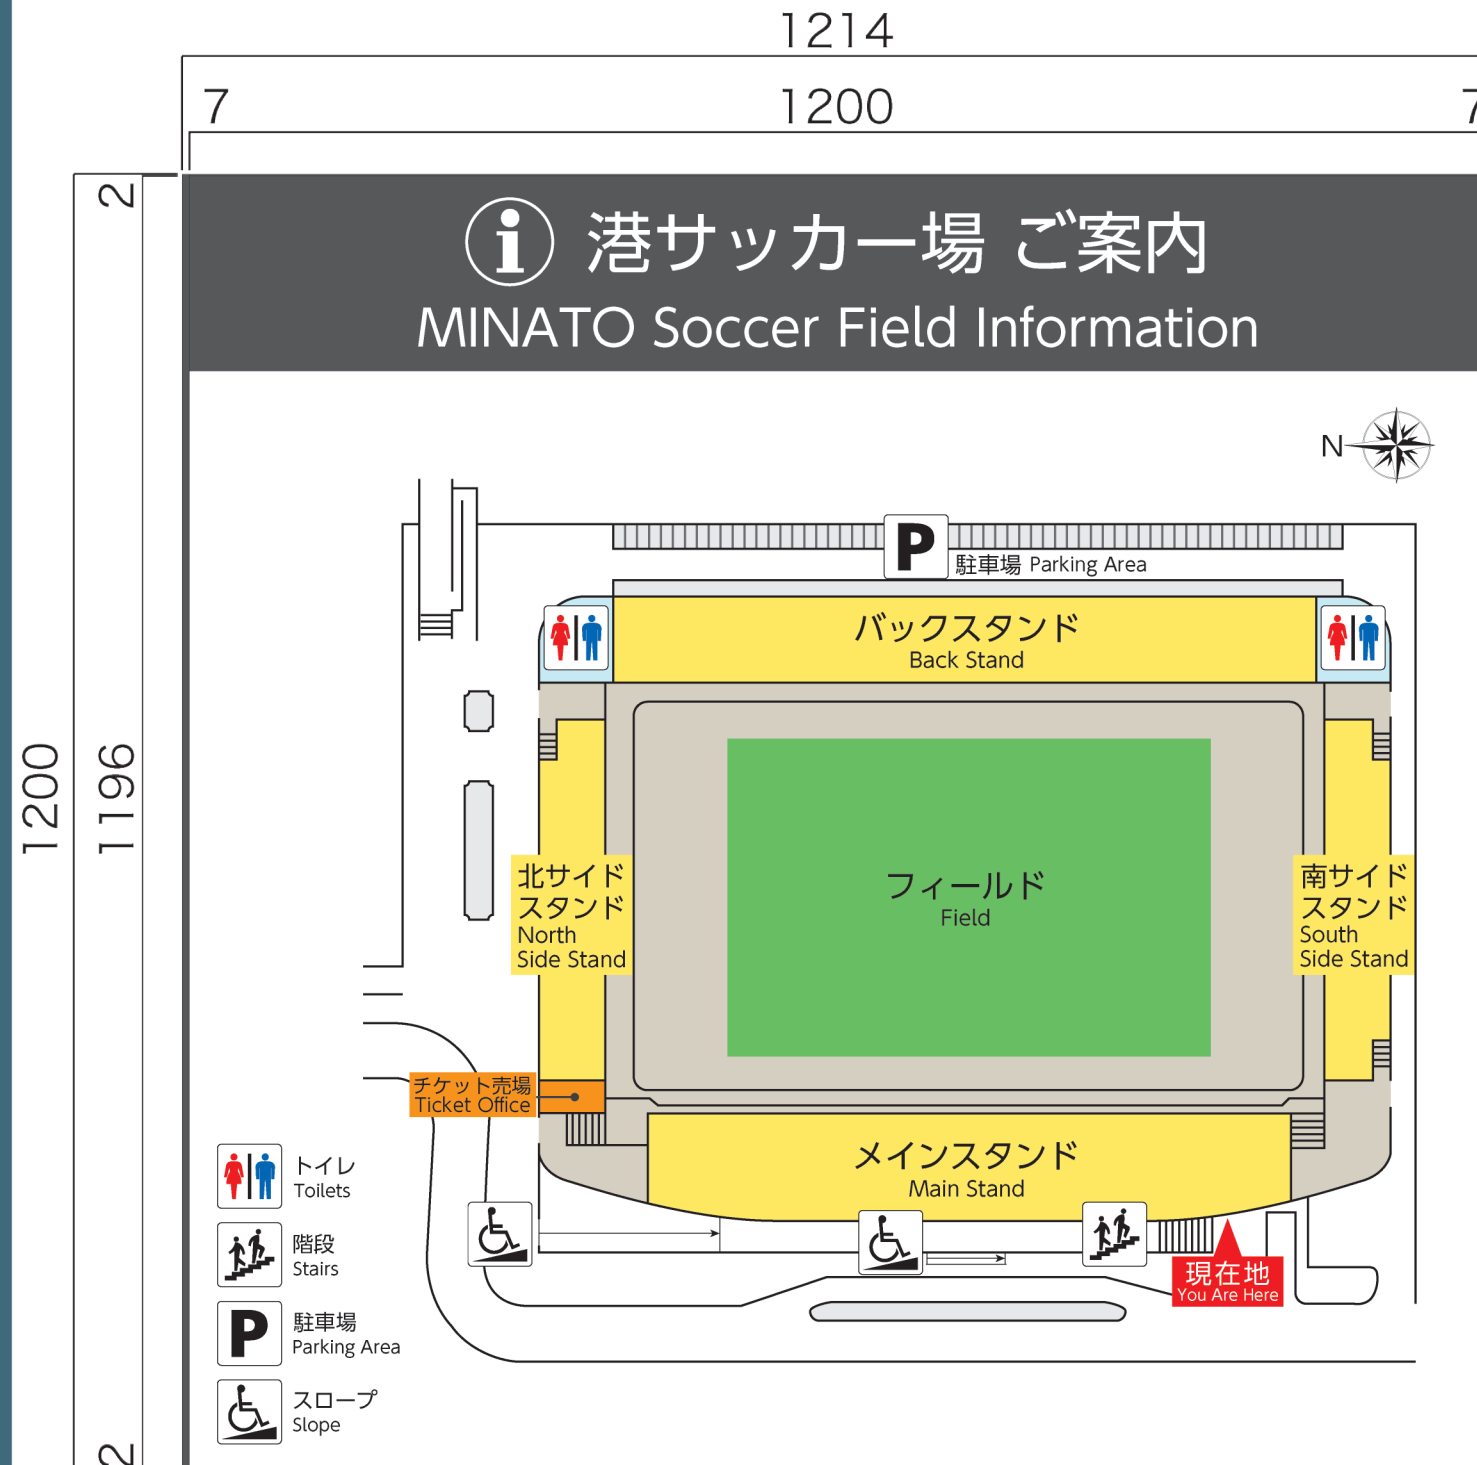




03 2階案内板

サイズ：H720×W1500×D15
 フレーム：アルミ型材 焼付塗装仕上
 表示基板：アルミ板t1 焼付塗装仕上
 表示方法：UV印刷

フレーム塗装色 グレー ■ N-35 (半ツヤ)
 案内板塗装色 白 □ N-95 (半ツヤ)

数量 7

表示色 青 ■ 72-40T
 赤 ■ 05-40X
 その他データなり

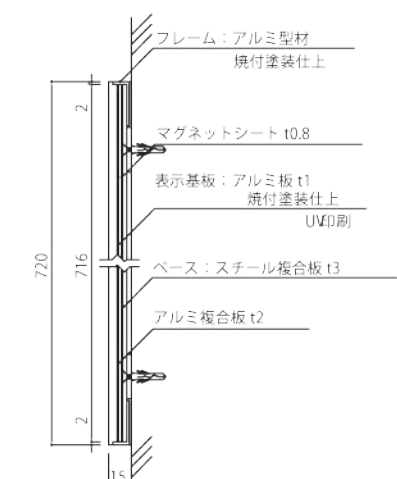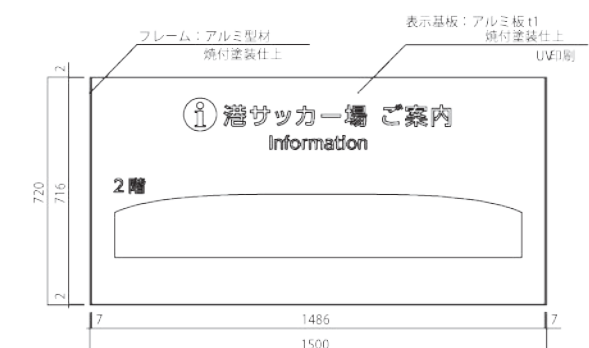
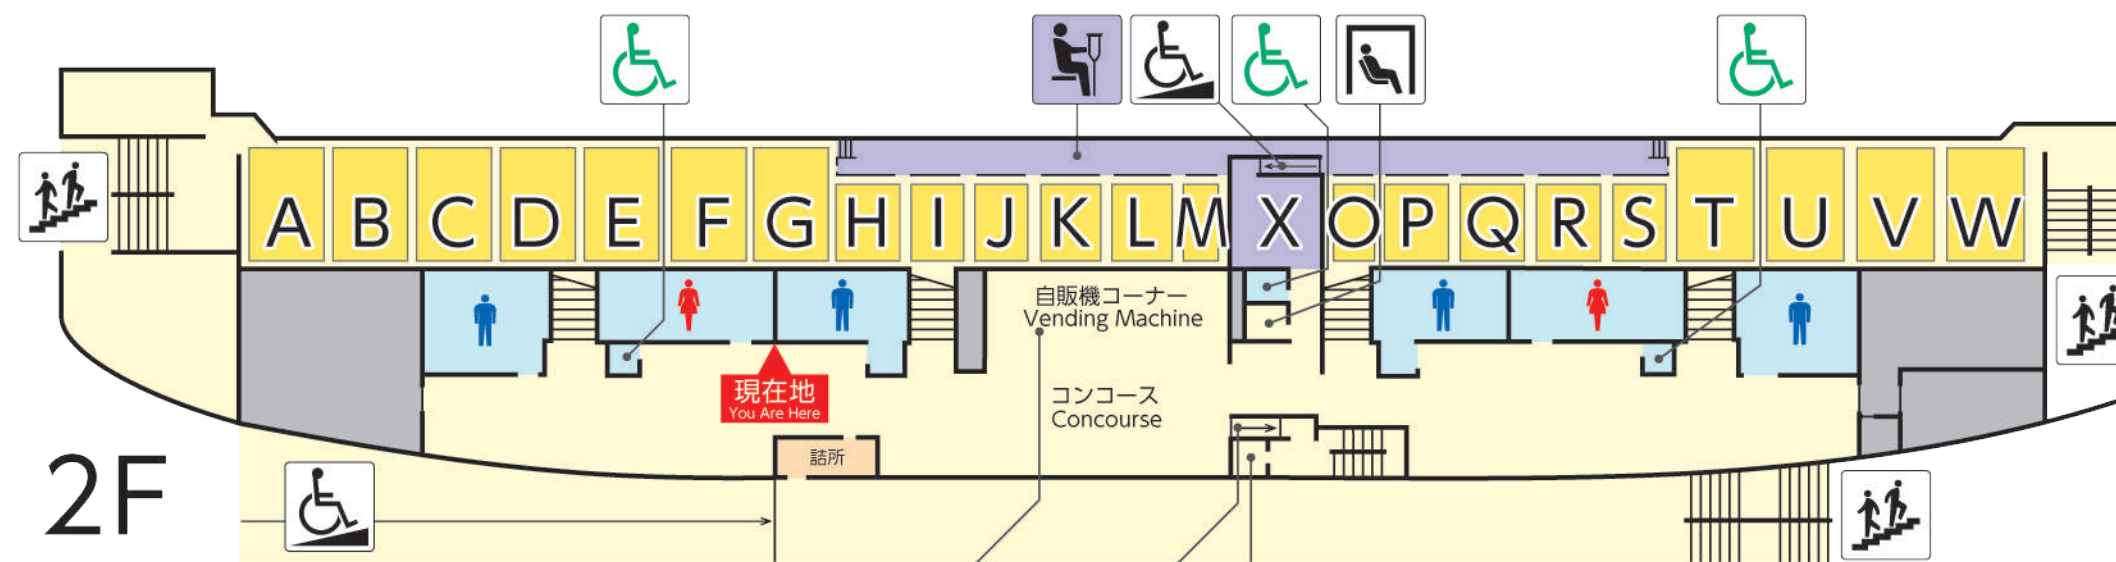


設置写真

サイズ：H760×W900×D15
フレーム：アルミ型材 焼付塗装仕上
表示基板：アルミ板t1焼付塗装仕上・UV印刷

フレーム塗装色 グレー ■ N-35 (半ツヤ)
案内板塗装色 白 □ N-95 (半ツヤ)

表示色 青 ■ 72-40T
赤 ■ 05-40X
その他データなり

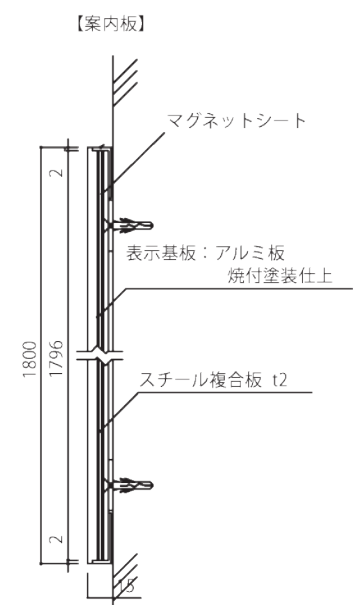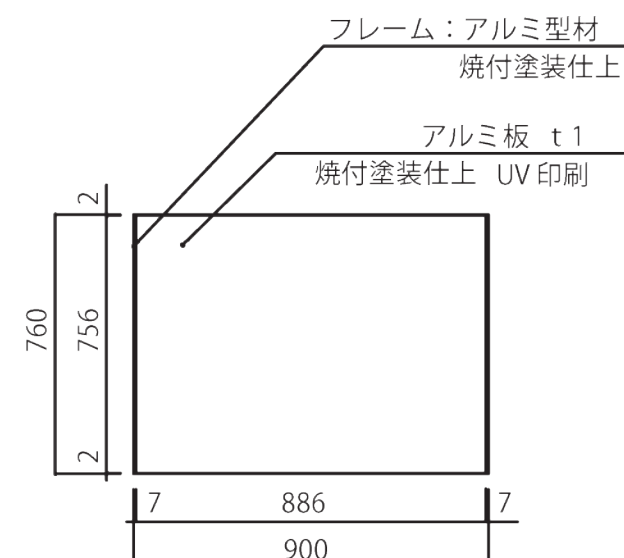

05 総合案内板


サイズ：H2400×W1100×D15
 フレーム：アルミ型材 焼付塗装仕上
 表示基板：アルミ板t1 焼付塗装仕上
 表示方法：UV印刷

フレーム塗装色
 案内板塗装色

グレー ■ N-35 (半ツヤ)
 白 □ N-95 (半ツヤ)

表示色 青 ■ 72-40T
 赤 ■ 05-40X
 その他データなり


数量 2

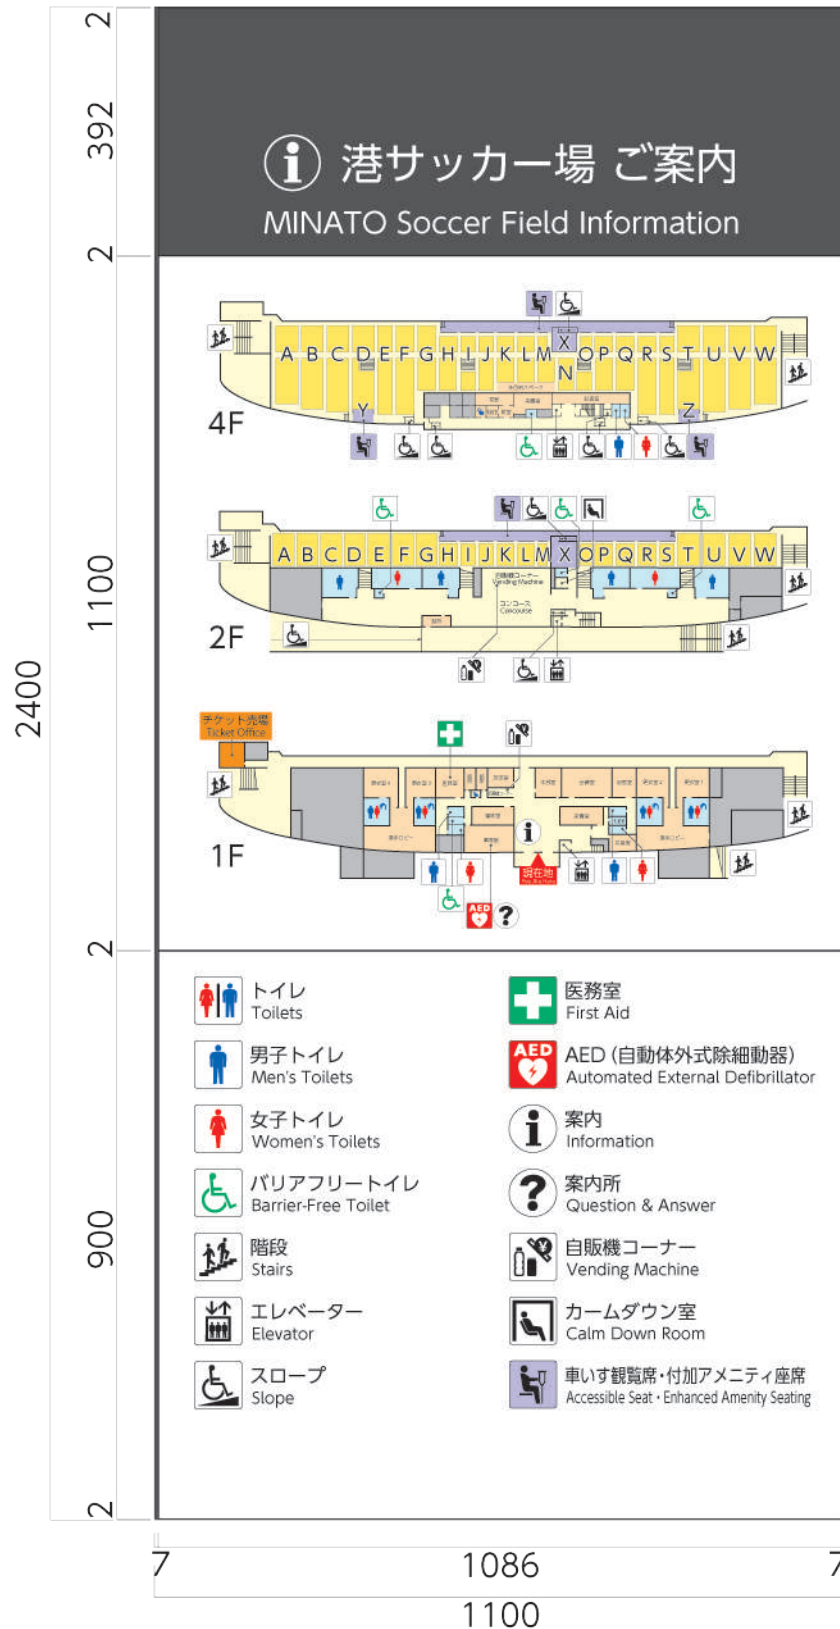

数量 1



数量 1

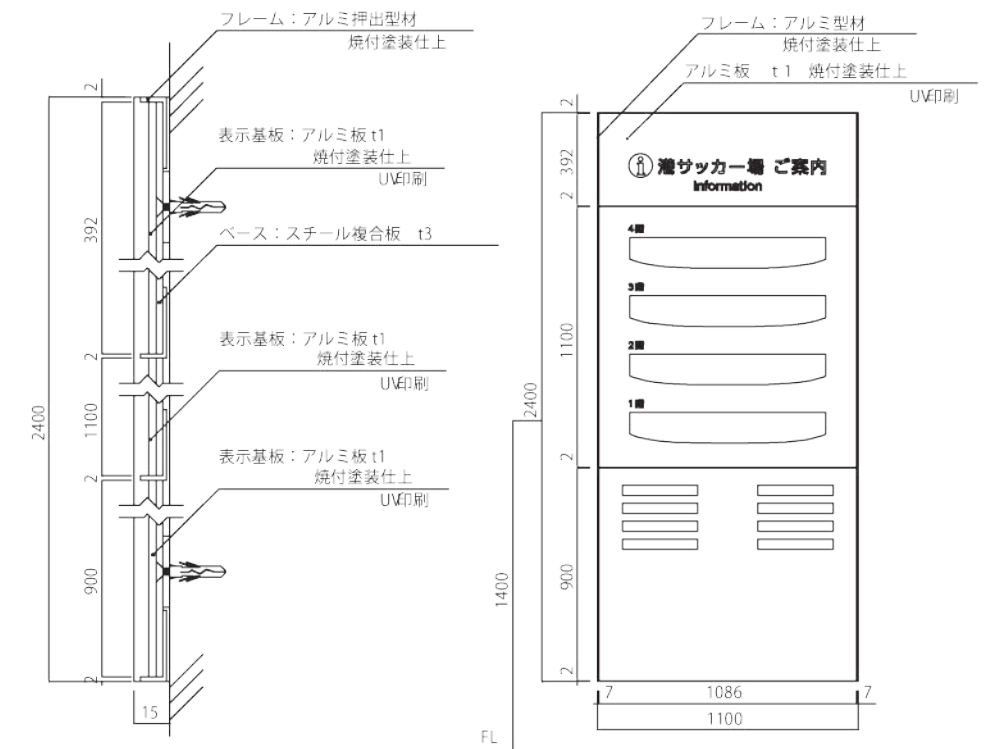

(3階は一般の方は入れないため省略)

06 トイレ更衣室等触知案内図

サイズ：H1400×W300×D15 H1400×W380×D15
 フレーム：アルミ型材 焼付塗装仕上
 屋内・アルミ板t1焼付塗装仕上/アルミ複合板t3/インクジェット+UF点字加工


数量 9

塗装色 グレー ■ N-35 (半ツヤ)

印刷色 青 ■ 72-40T
 赤 ■ 05-40X
 白 □ N-95
 黒 ■ N-10

【2F】

2F：男子便所3

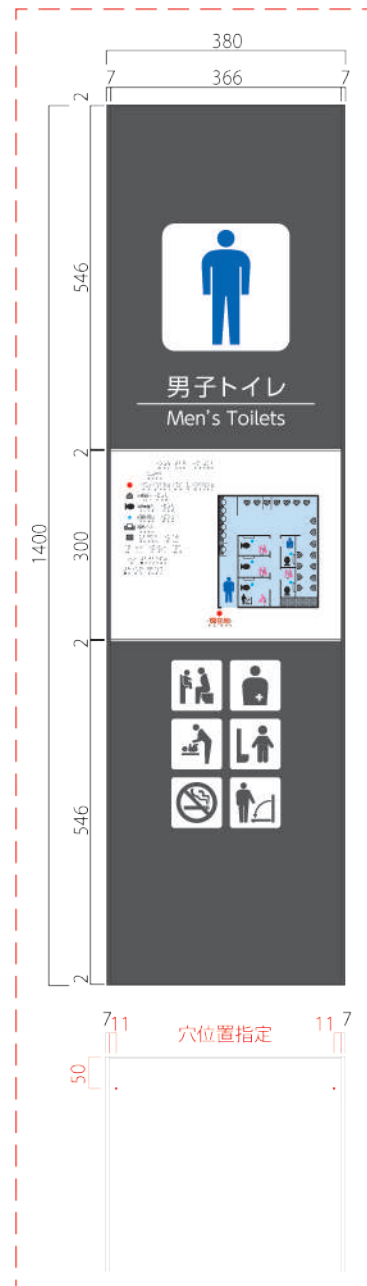

取付場所変更のため
表示面交換


2F：女子便所3



2F：バリアフリートイレ3



2F：男子便所6

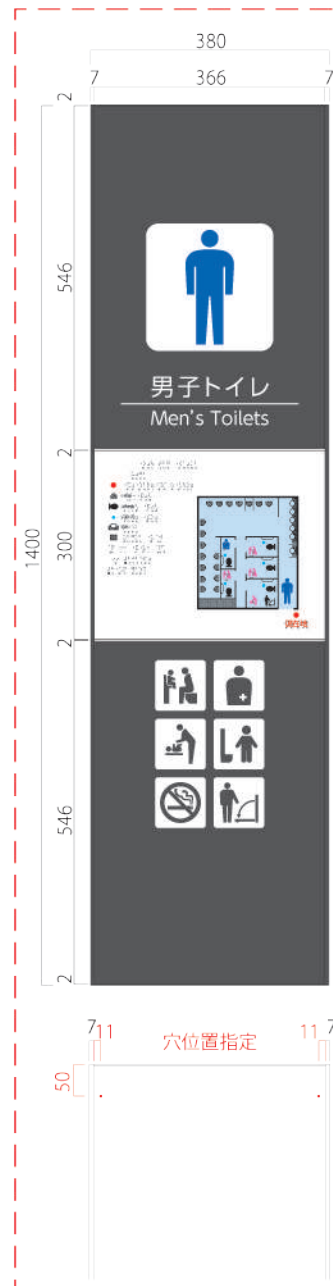


取付場所変更のため
表示面交換


2F：女子便所4




2F：バリアフリートイレ4

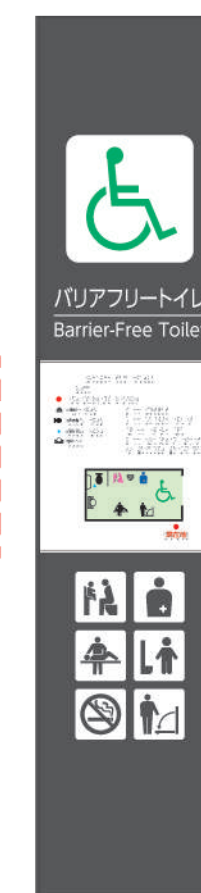

2F：男子便所5

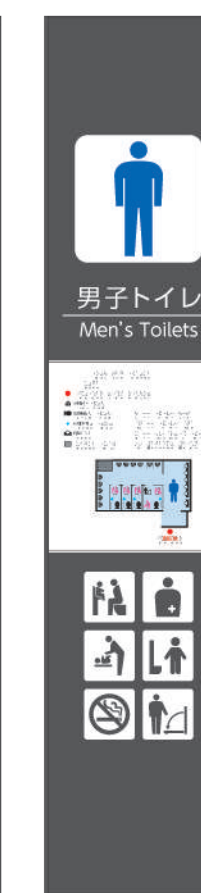


2F：男子便所4

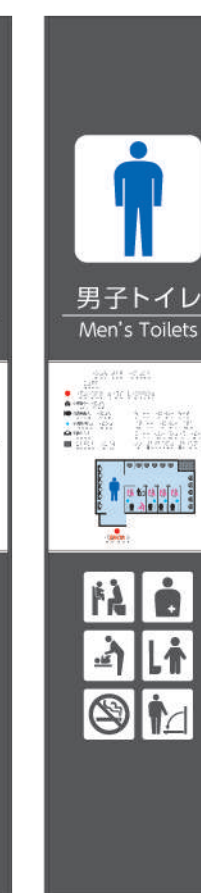

2F：バリアフリートイレ2



屋外仕様

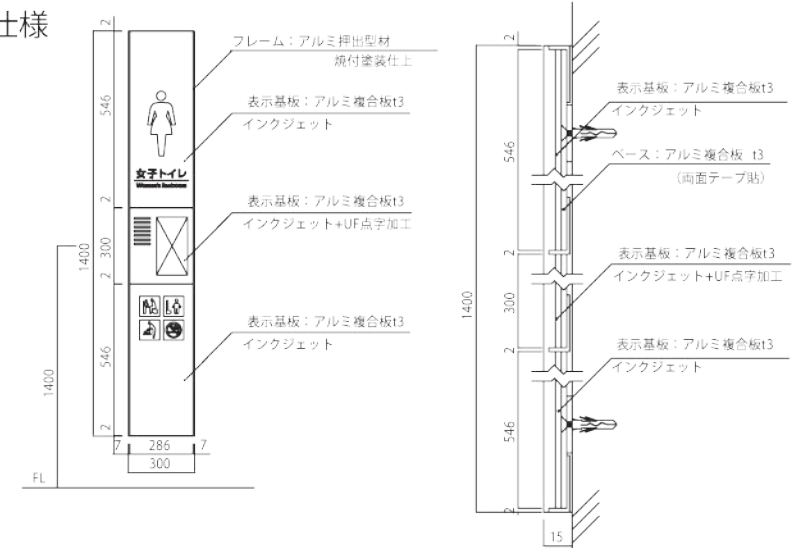

07 EV前各階案内板

サイズ：H1800×W314×D15
 フレーム：アルミ型材 焼付塗装仕上
 表示基板：アルミ板t1 焼付塗装仕上
 表示：UV印刷


S=1:10

数量 3

フレーム塗装色 グレー ■ N-35 (半ツヤ)
 案内板塗装色 白 □ N-95 (半ツヤ)

表示色 青 ■ 72-40T
 赤 ■ 05-40X



その他データなり

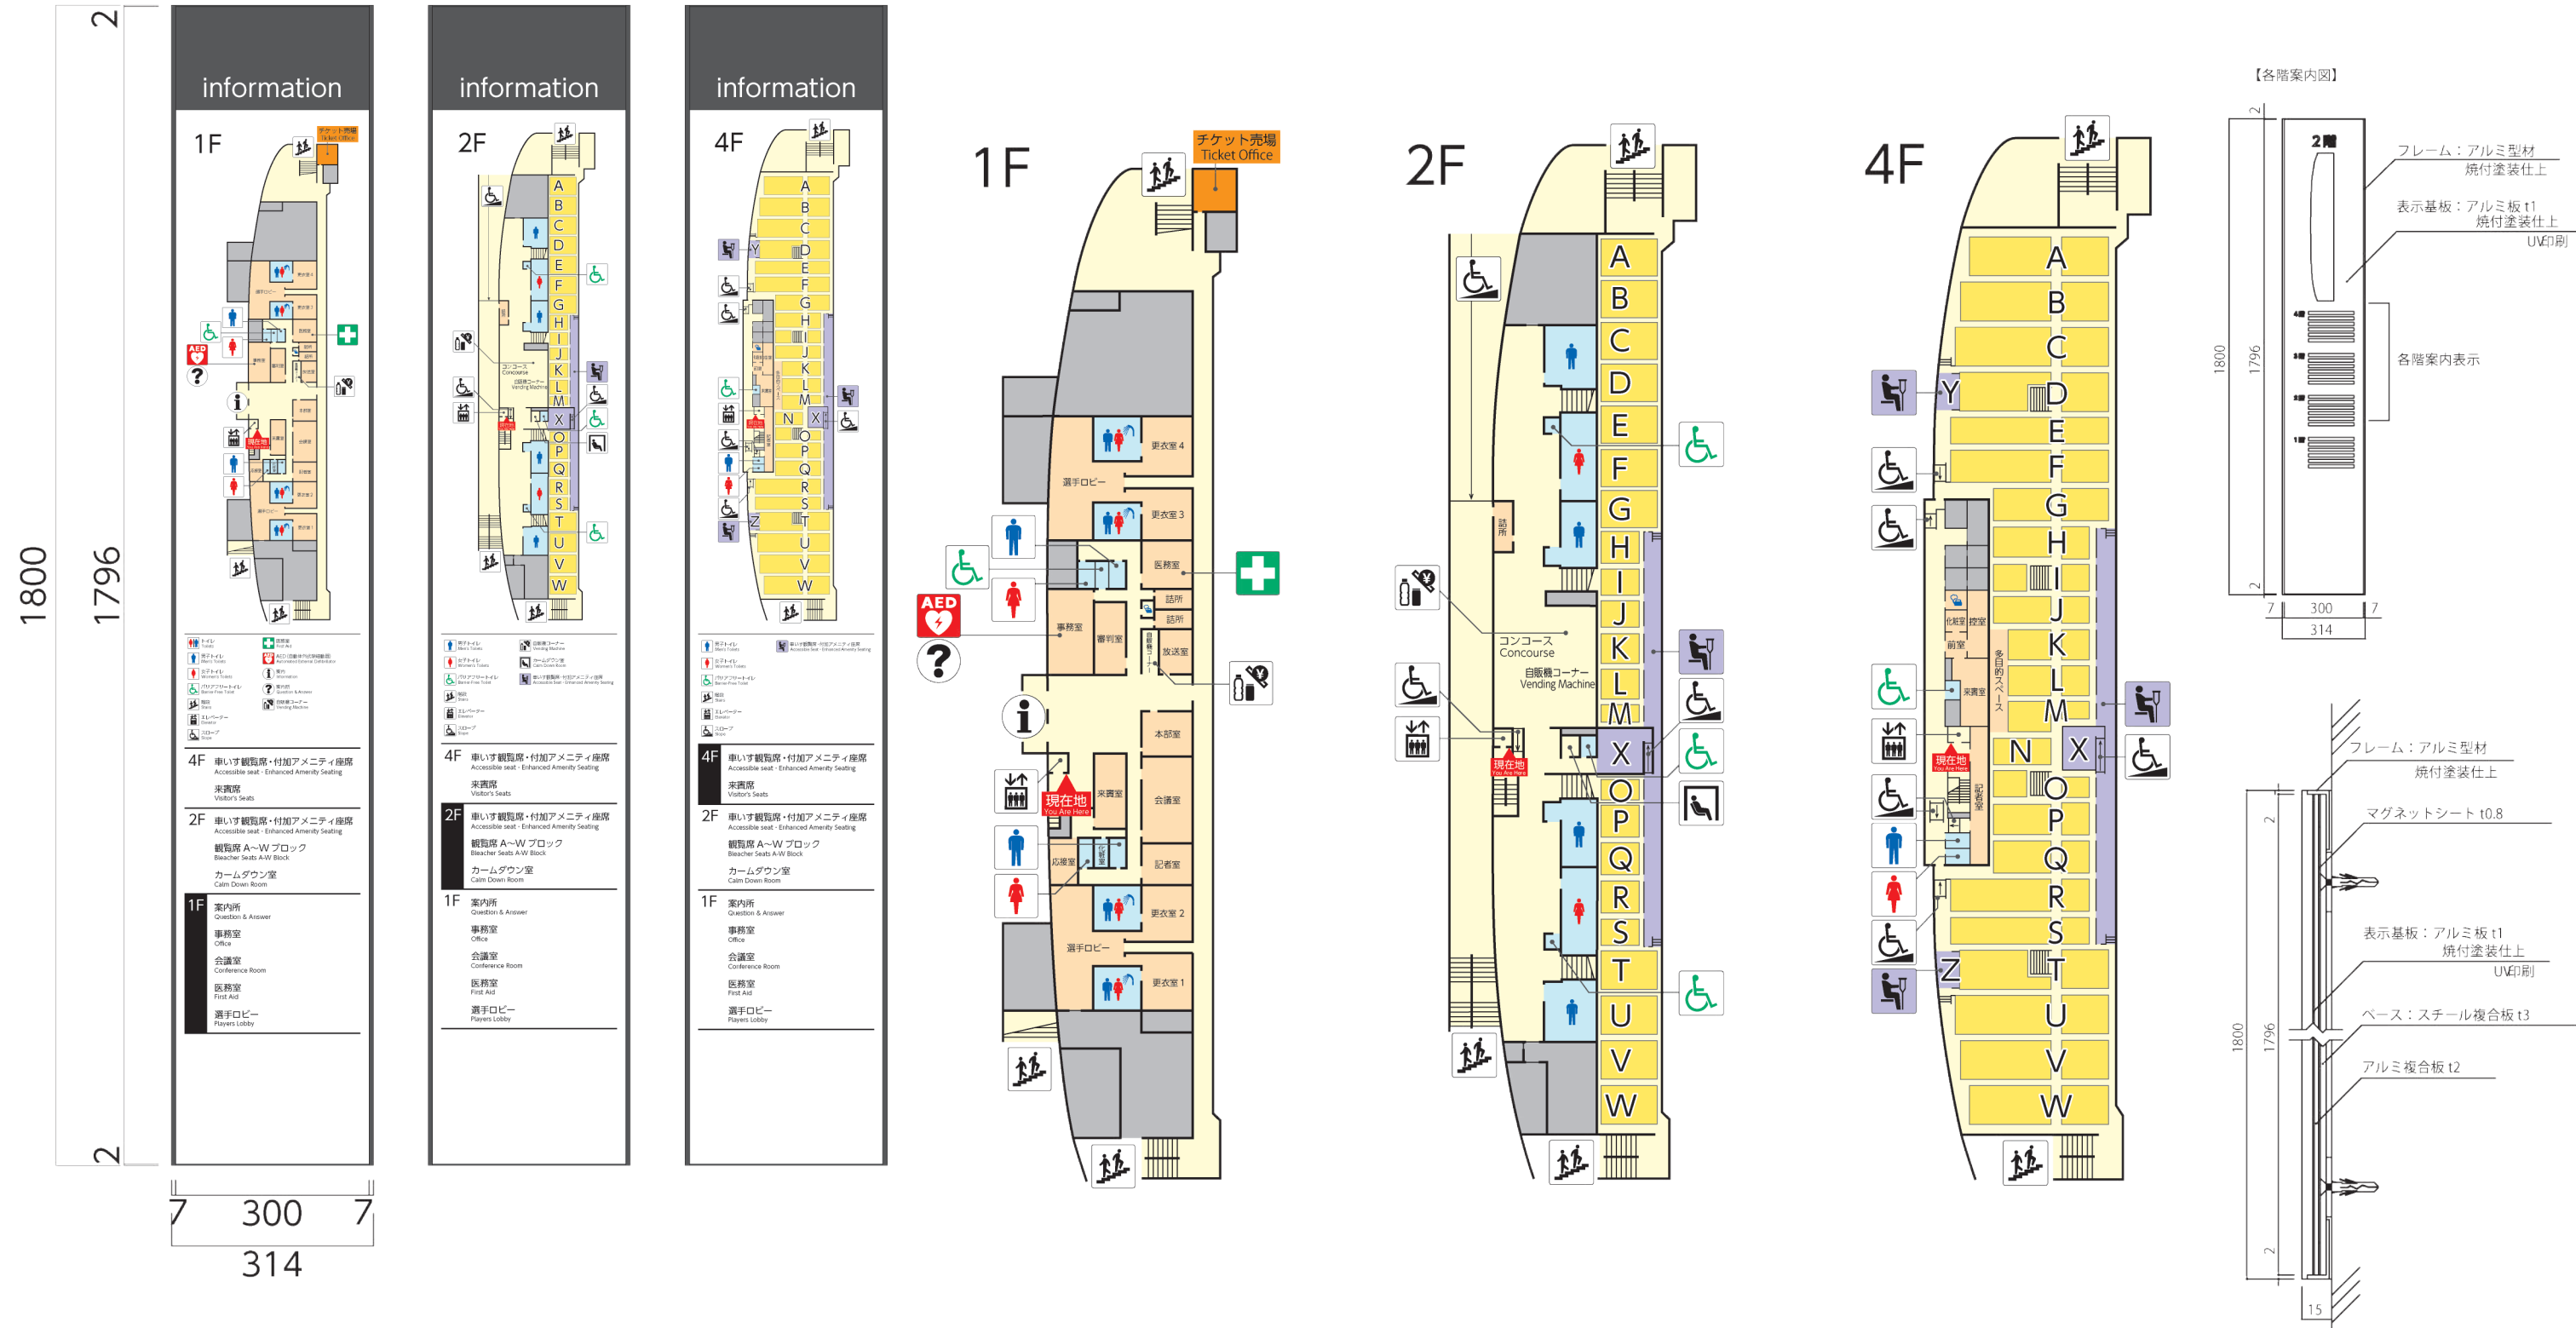

サイズ：H254×W250×D15.5
表示基板：アルミ型材 焼付塗装仕上
表示方法：UV印刷

塗装色 グレー ■ N-35（半ツヤ）

シート色 白 □ LCS-1001 ブライトホワイト

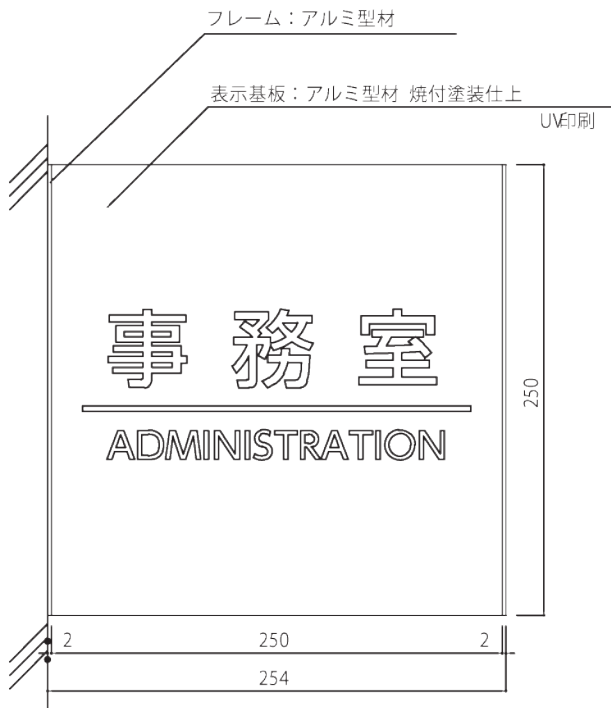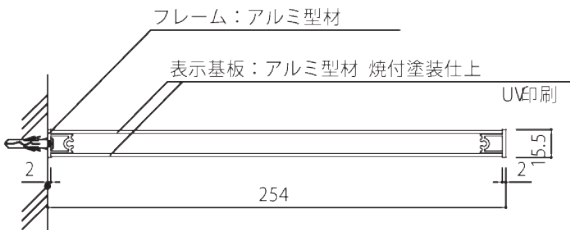

09 観客席誘導サイン

S=1:10

数量 10

サイズ：H650×W664×D15
 フレーム：アルミ型材 焼付塗装仕上
 表示基板：アルミ板t1 焼付塗装仕上
 表示方法：UV印刷





フレーム塗装色 グレー ■ N-35（半ツヤ）

案内板塗装色 白 □ N-95（半ツヤ）

印刷色 黒 ■ N-10

白 □ N-95

グレー ■ N-35

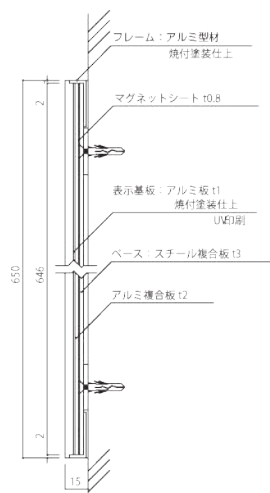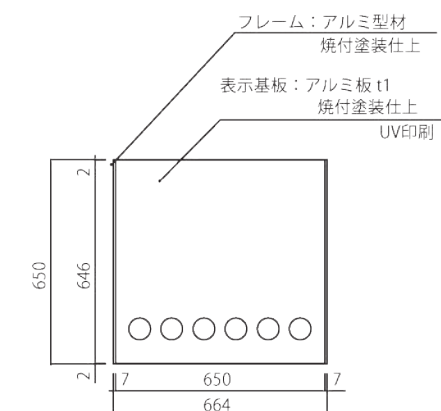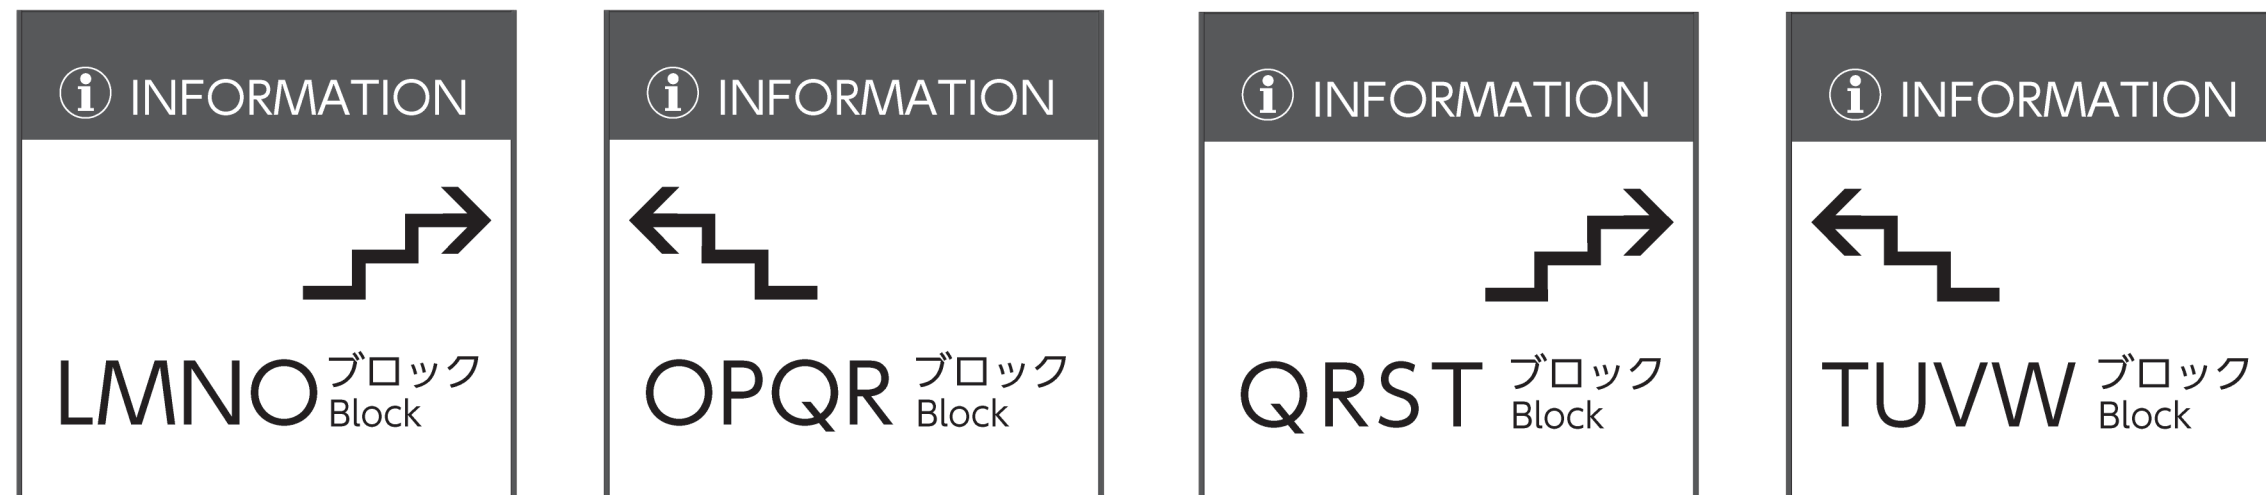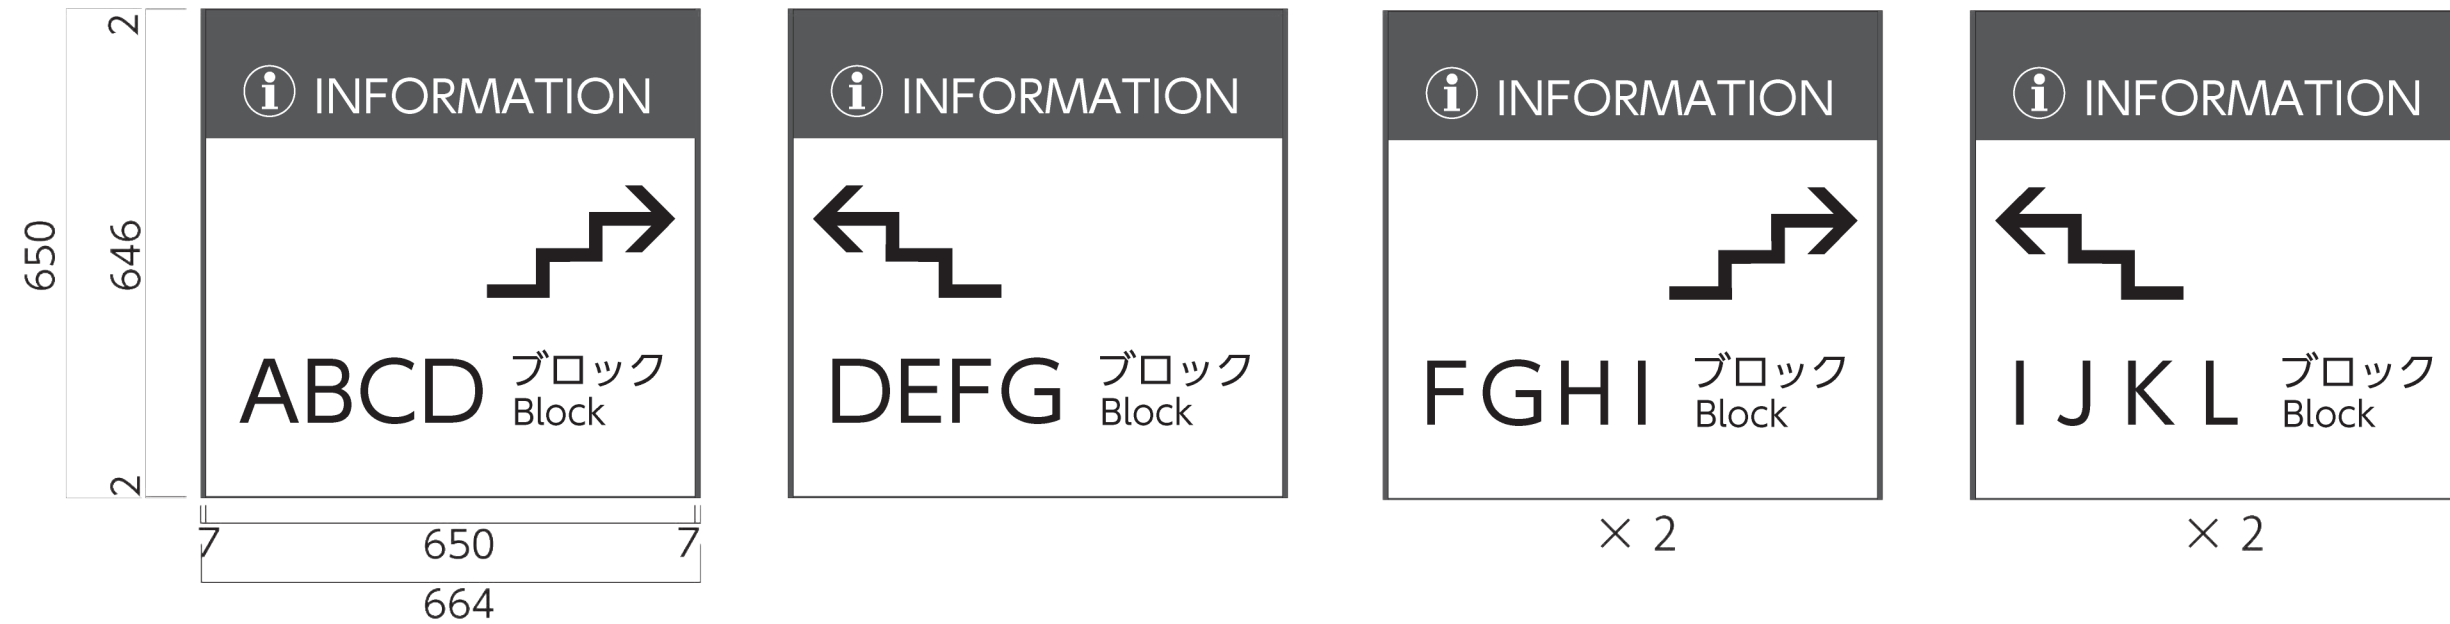

10 観客席番号誘導サイン

数量 **4**

サイズ：H400×W1250×D3

表示基板：アルミ複合板t3（裏面：Uバンドにて取付）



表示方法：インクジェットシート貼

フレーム塗装色 グレー ■ N-35（半ツヤ） 印刷色 白 □ N-95


手すり取付タイプ

平リブ
アルミ押出形材
アルマイトシルバー仕上

Uバンド
アルミ押出形材
アルマイトシルバー仕上

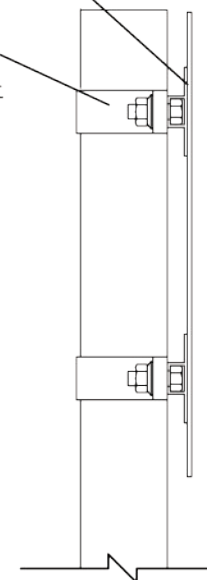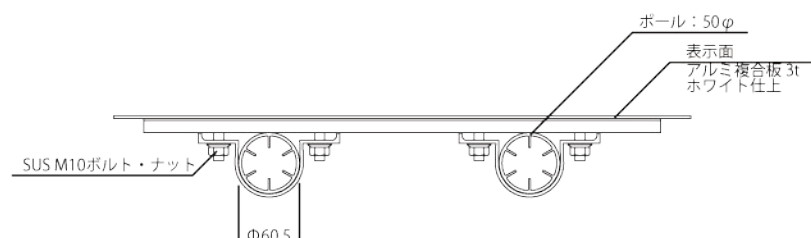

設置写真

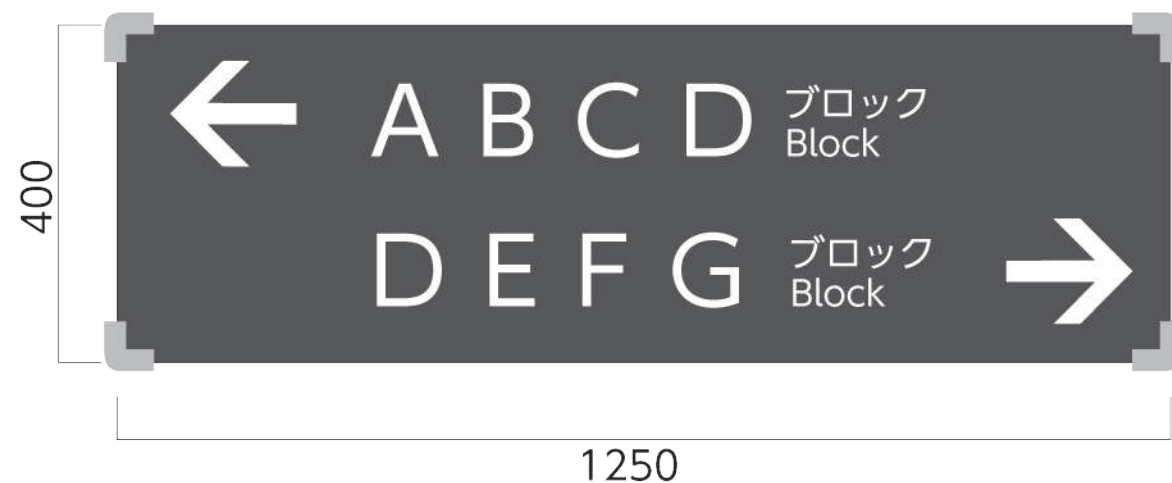

コーナーパーツ（シルバー）




11 天吊サイン

数量 **4**


サイズ：H625×W1200×D27
 フレーム：アルミ型材 焼付塗装仕上
 表示基板：アルミ複合板5t
 表示方法：インクジェットシート貼

塗装色 グレー ■ N-35
 (半ツヤ)

印刷色 白 □ N-95

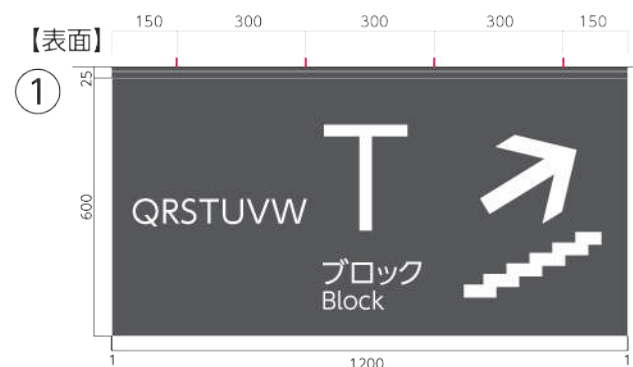

設置写真

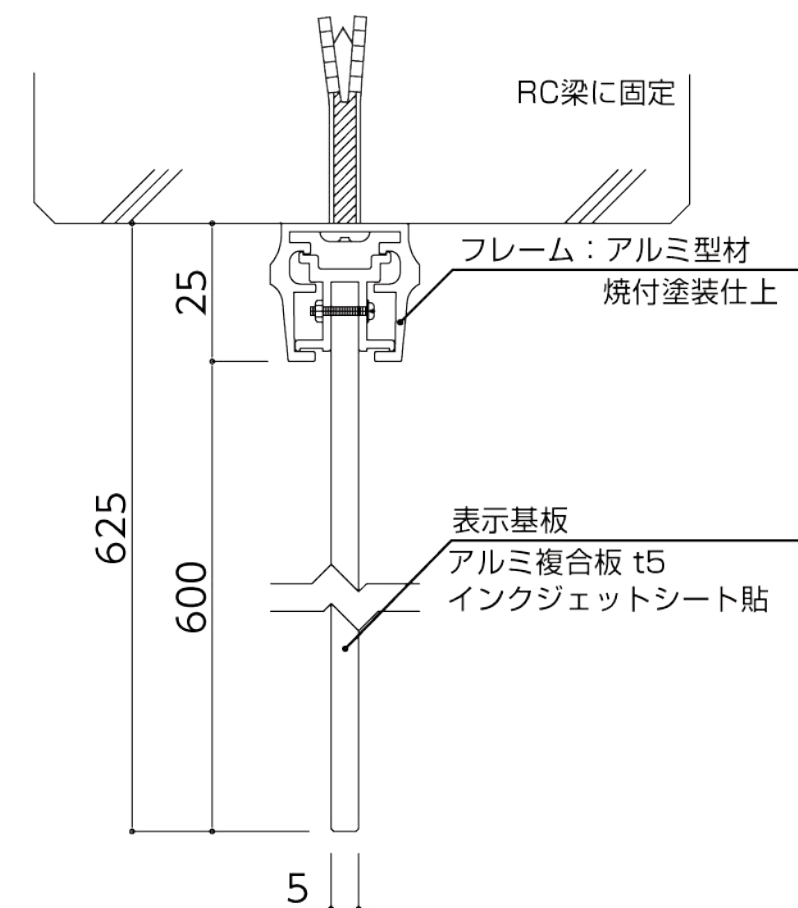


12 案内板+掲示板


数量 1

サイズ：H765×W2740×D15
フレーム：アルミ型材 焼付塗装仕上
表示基板：アルミ板t1焼付塗装仕上・UV印刷
表示基板：スチール複合板t3・インクジェットシート貼

フレーム塗装色 グレー ■ N-35 (半ツヤ)
案内板塗装色 白 □ N-95 (半ツヤ)
表示色 青 ■ 72-40T
赤 ■ 05-40X
その他データなり

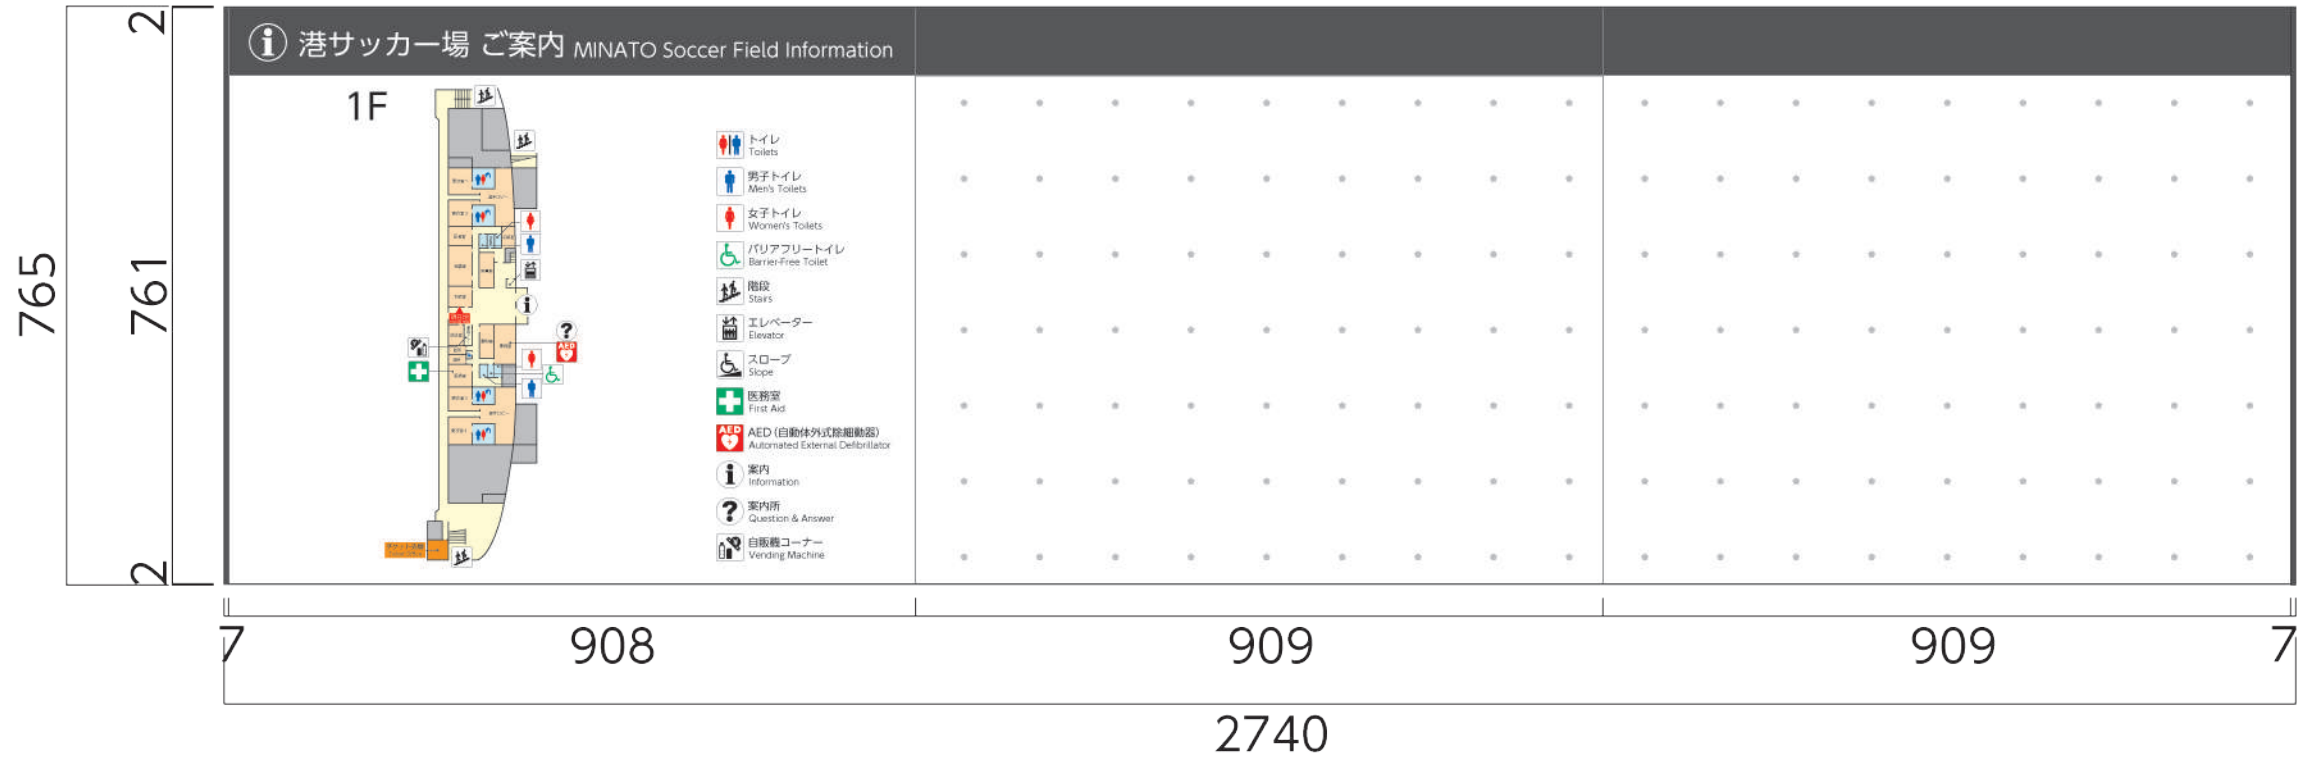

数量 1

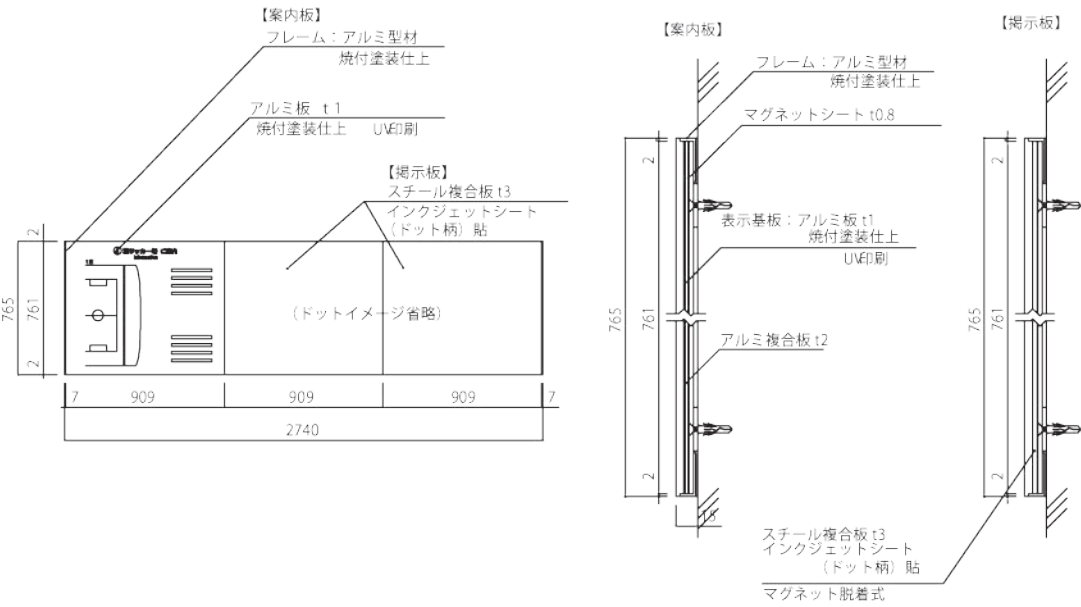

13 トイレブース空き状況

数量 99


サイズ：H100×W100
金具：アルミ型材アルマイト仕上
表示基板：白マットアクリルt3
表示方法：UV印刷

アクリル色 □ 白マットアクリルt3
表示色 ■ 05-40X
■ 72-40T




設置写真

【A タイプ：12 台】

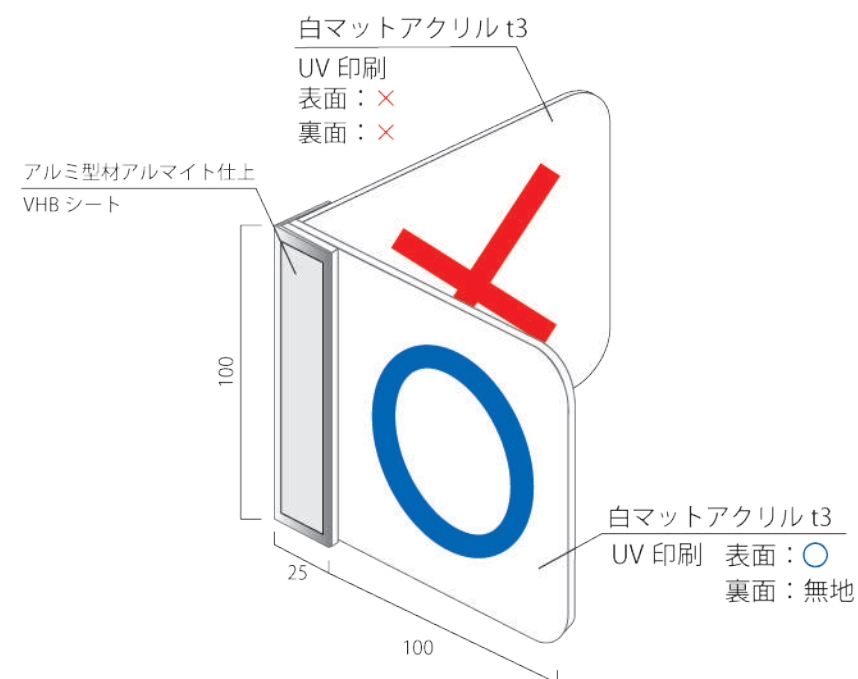


屋外：×2
1F：×2
2F：×8

【B タイプ：85 台】

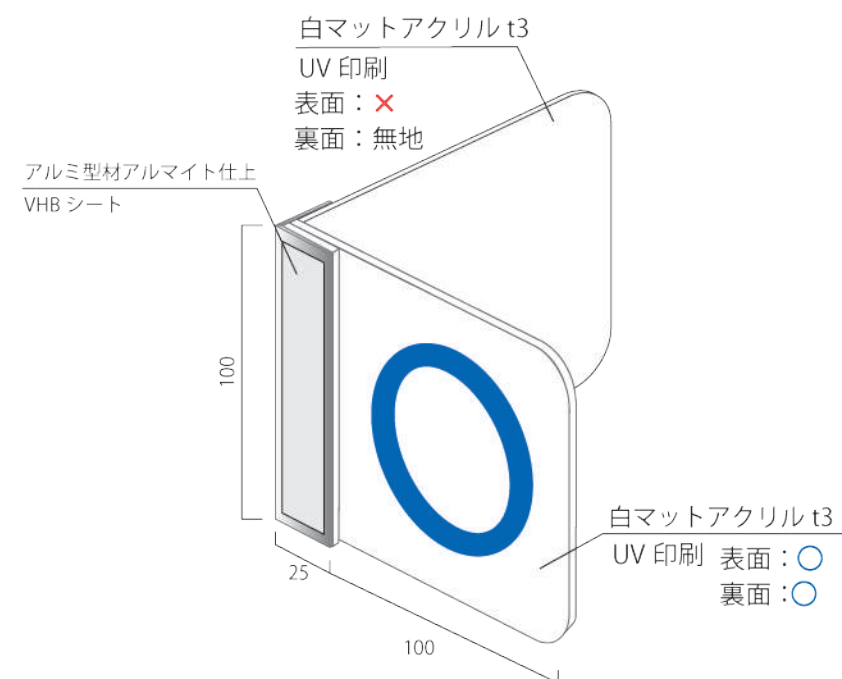

屋外：×34
1F：×14
2F：×37

【C タイプ：2 台】

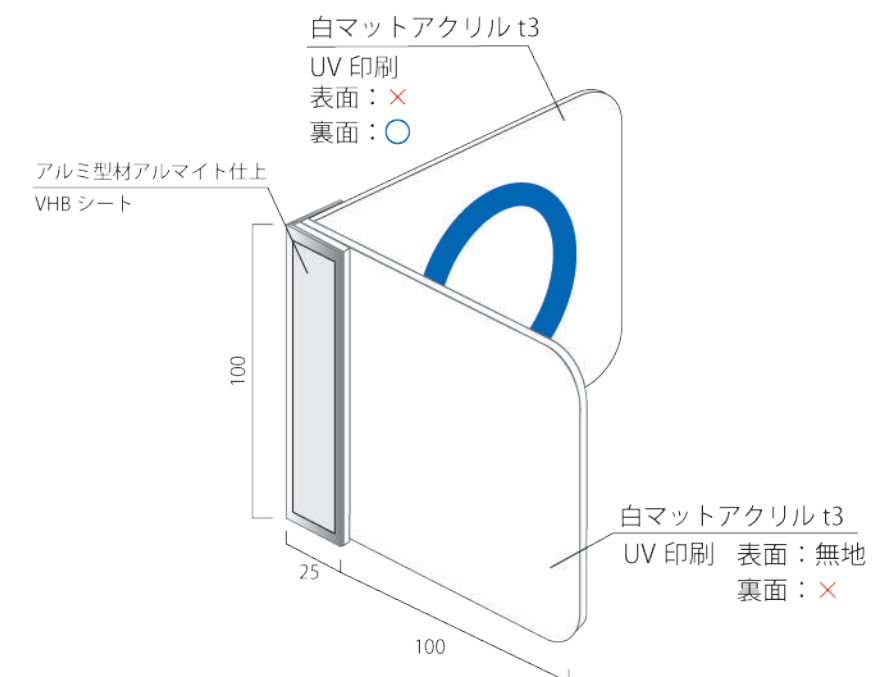

屋外：×2